



VYTYČOVACÍ SCHÉMA 1:500

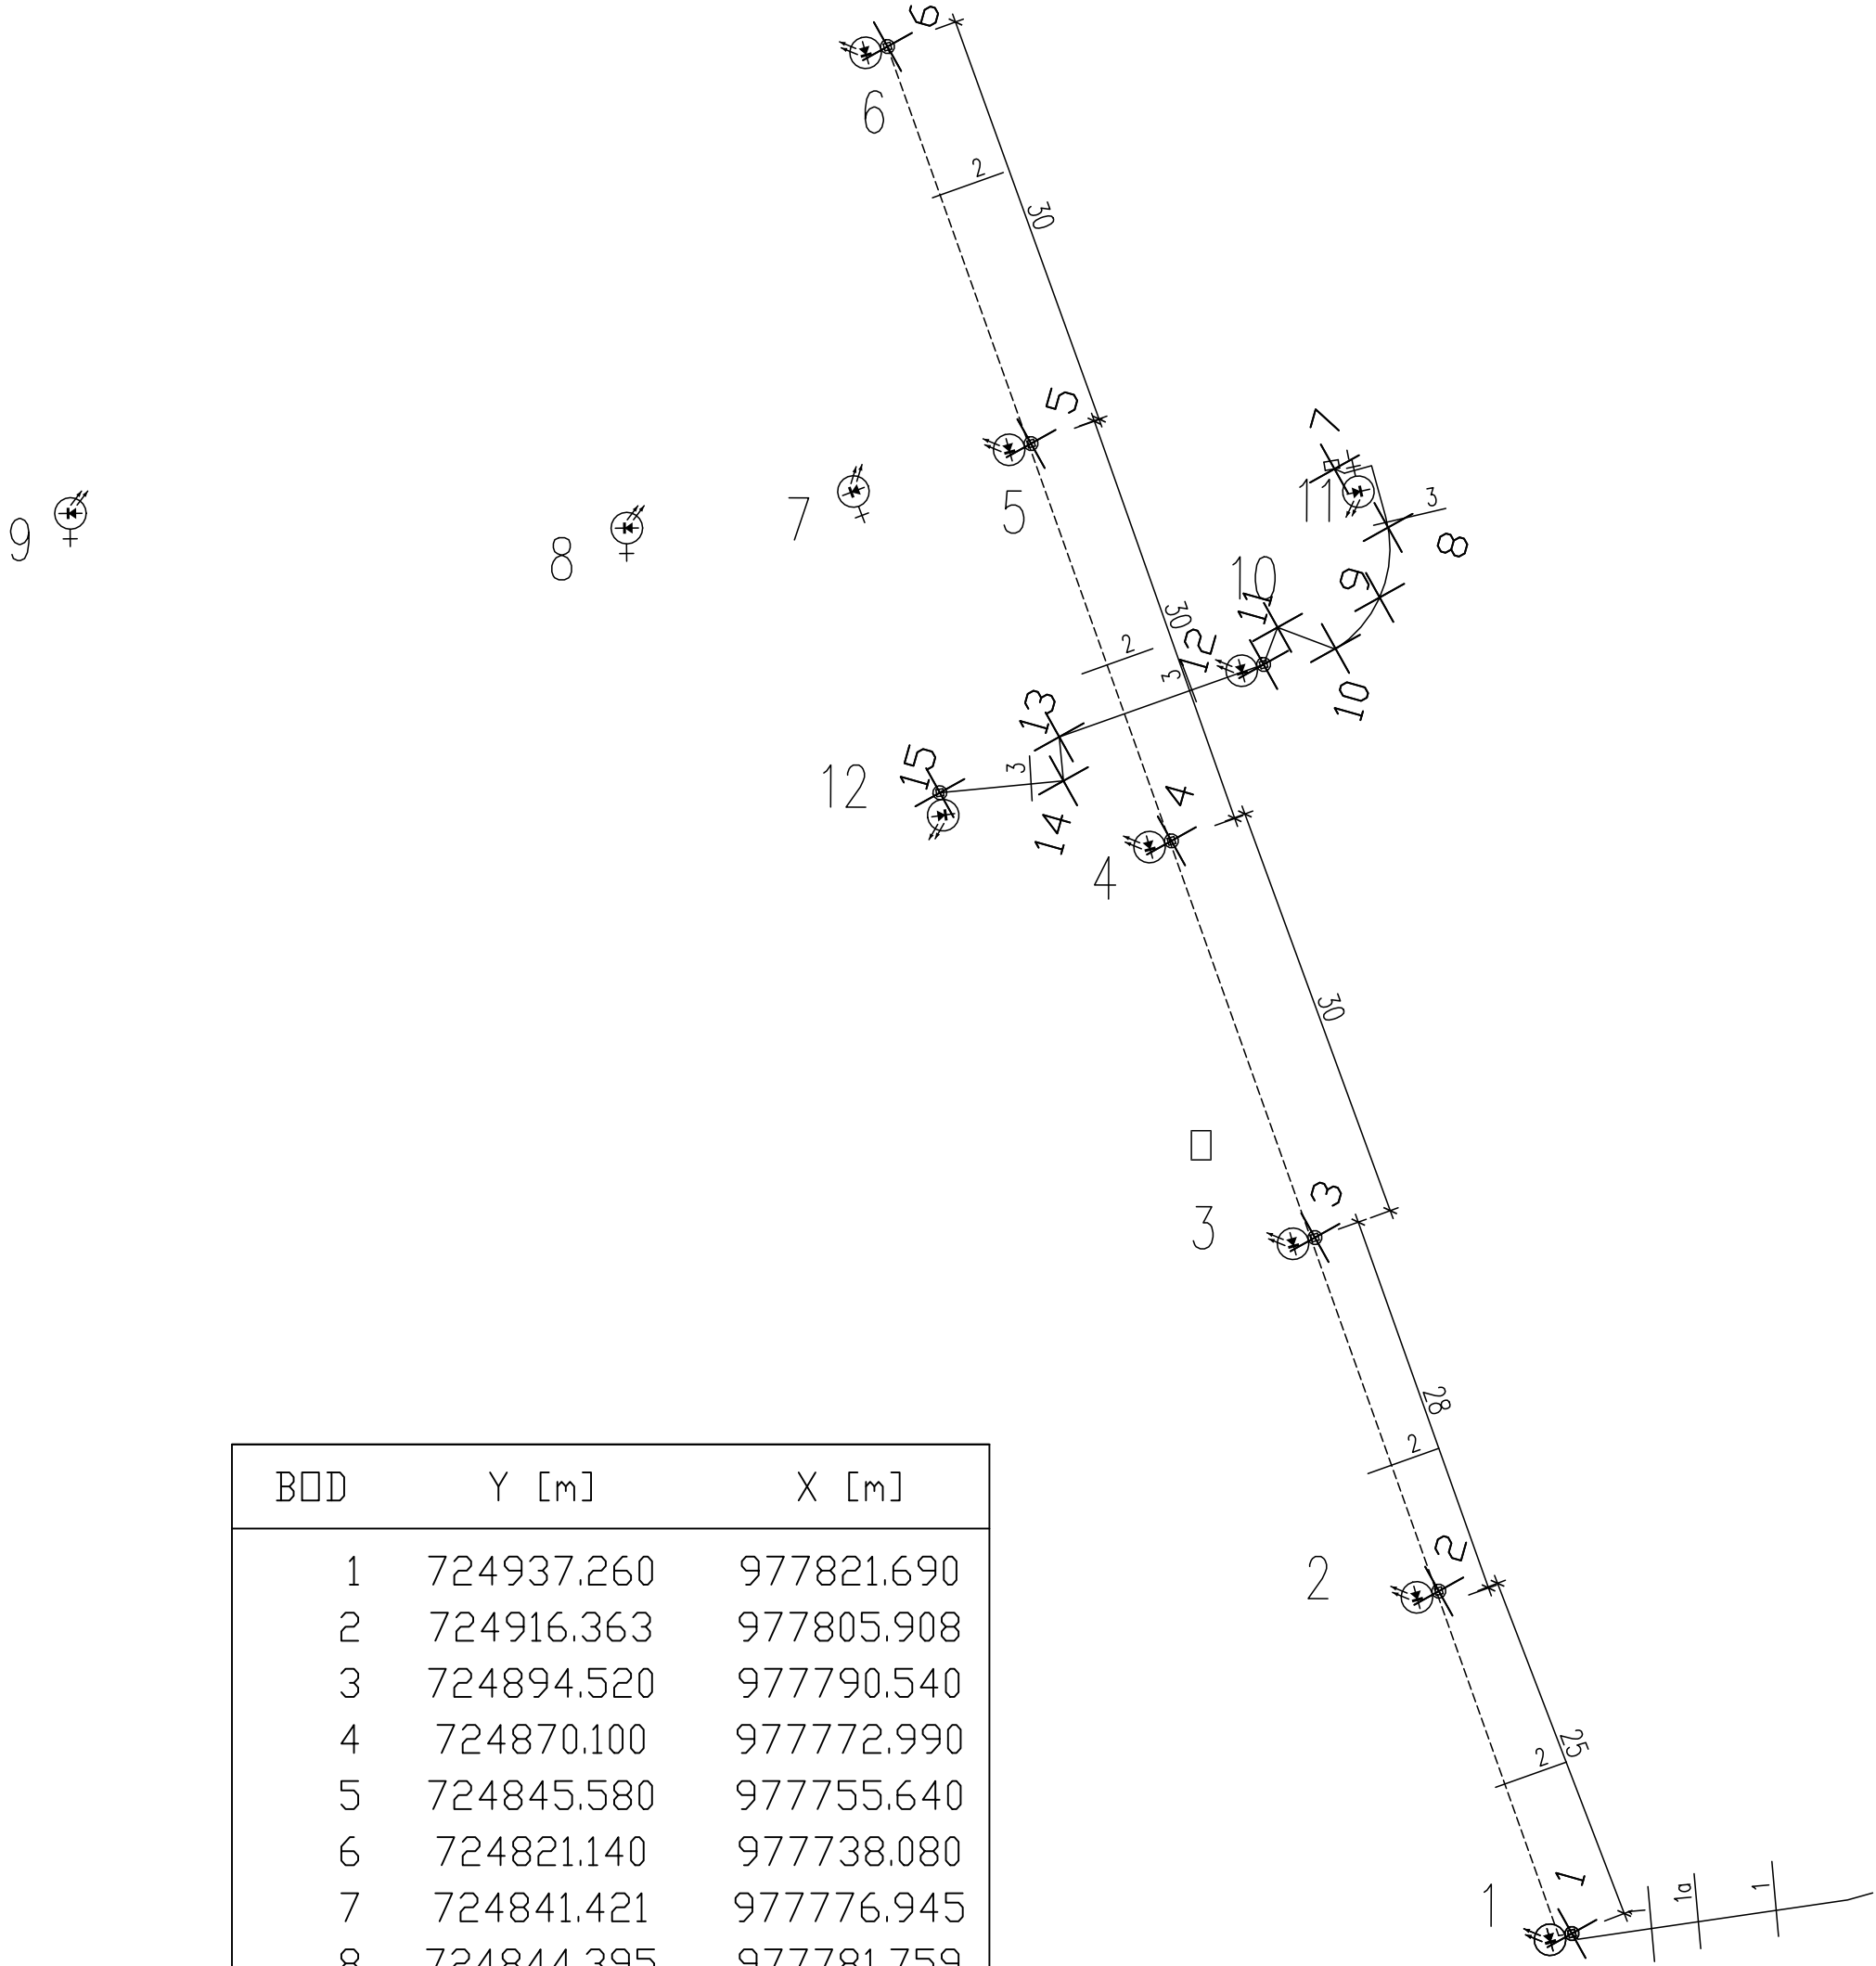

BOD	Y [m]	X [m]
1	724937.260	977821.690
2	724916.363	977805.908
3	724894.520	977790.540
4	724870.100	977772.990
5	724845.580	977755.640
6	724821.140	977738.080
7	724841.421	977776.945
8	724844.395	977781.759
9	724849.358	977782.543
10	724853.719	977780.501
11	724853.396	977776.122
12	724856.212	977775.883
13	724865.151	977763.275
14	724868.082	977764.418
15	724871.297	977756.172
16	724897.599	977893.043
17	724897.919	977903.053
18	724884.215	977902.695
19	724881.918	977904.180
20	724878.619	977908.155
21	724876.172	977911.387
22	724876.511	977915.735
23	724874.422	977915.936
24	724874.032	977911.859
25	724866.013	977912.628
26	724862.143	977912.999
27	724862.536	977917.075
28	724861.762	977917.149
29	724846.755	977918.659
30	724822.469	977920.926
31	724819.669	977921.814
32	724817.070	977924.005
33	724816.205	977925.299
34	724807.571	977941.168
35	724806.071	977941.231
36	724886.489	977903.645
37	724886.621	977904.889

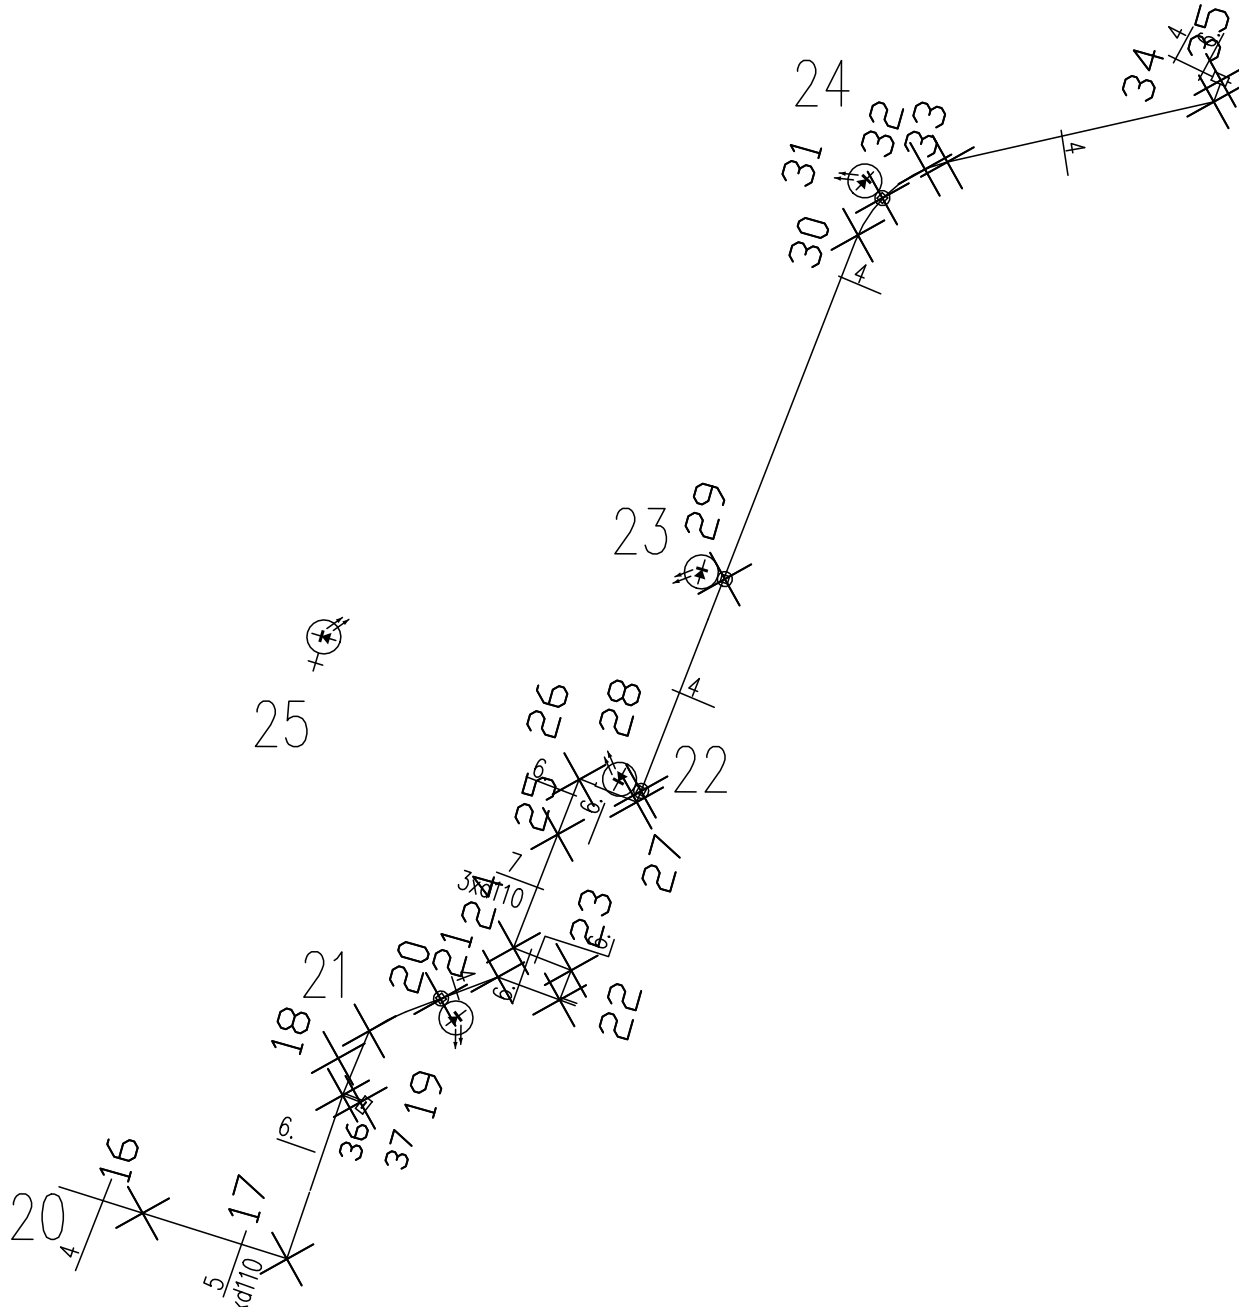

Investor:

Město Česká Lípa
Nám. T.G.Masaryka č.1
470 36, Česká Lípa
IČO: 00260428
DIČ: CZ00260428

Generální projektant:

MIDAKON s.r.o.
Na Návsí 18/4
620 00, Brno
IČO: 08927677
DIČ: CZ08927677

Na Návsí 18/4, Brno, 620 00
IČO: 089 27 677
email:midakon@midakon.cz

D

PDPS

Zodp. projektant: Ing. Jiří Sklenář 		Kontroloval: Radek Kubiček 		Zhotovitel dokumentace: PK SKLENĚŘ PROJEKTOVÁ KANCELÁŘ ELEKTRO Tomešova 1, 602 00 Brno • IČ: 25550101 Tel. 543 233 966-967 • DIČ: CZ25550101 www.pksklenar.cz • info@pksklenar.cz	
Vypracoval: Ing. Jiří Sklenář 					
Investor: Město Česká Lípa		Stupeň: PDPS		Datum: 11/2021	
Místo: Česká Lípa		Počet A4: 6x A4			
Akce: REKONSTRUKCE LÁVKY 28. ŘÍJNA V ČESKÉ LÍPĚ		Měřítko: 1: 500		Paré:	
SO 401- VEŘEJNÉ OSVĚTLENÍ		Číslo zakázky: 21 18			
Název: VYTYČOVACÍ SCHÉMA		Č. výkresu: D.1.4.4			