


SOUHLAS SE STAVBOU LV 14493

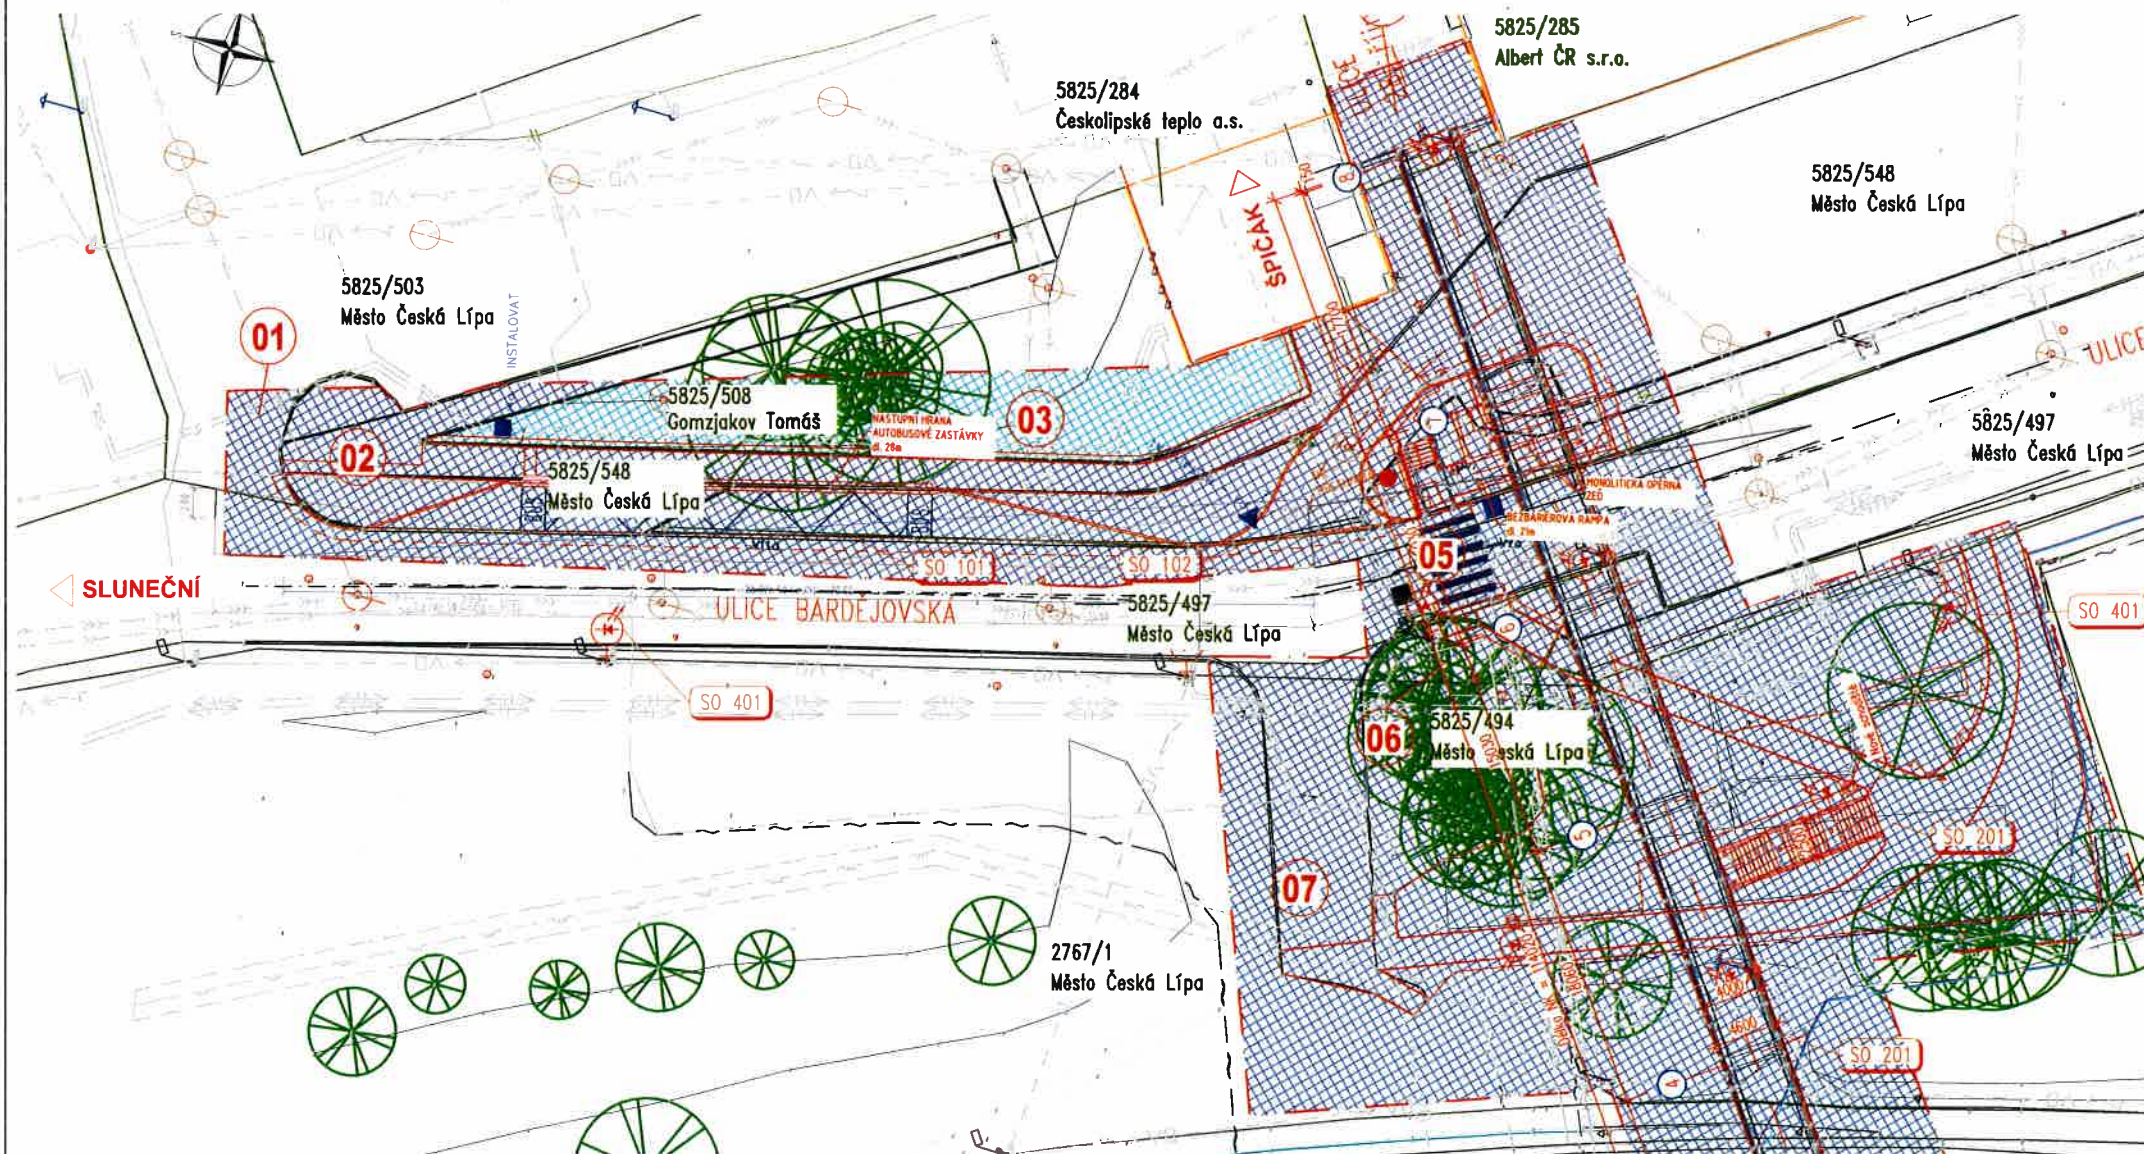

Seznam LV a vlastníků dotčených parcel KN

Kat. území: Česká Lípa

Kraj: Liberecký

KÚ	č. pol.	Parc. č. dle KN	Číslo LV	Výměra dle KN (m ²)	Vlastník	Právo hospodaření s majetkem státu	Způsob využití	Druh pozemku, typ budovy	BPEJ	Plocha dočasného záboru (m ²)	Plocha trvalého záboru (m ²)
k.ú. Česká Lípa [821382]	3	5825/508	14493	481	Gomzjakov Tomáš, Hrušičkova 2099/32, Chodov, 14800 Praha 4		ostatní komunikace	ostatní plocha		280	0

SOUHLAS SE STAVBOU - S PODMÍNKOU POZEMEK PO UKONČENÍ STAVBY BUDE UVEDEN DO PŮVODNÍHO STAVU A "REKONSTRUKCE LÁVKY 28. ŘÍJNA V ČESKÉ LÍPĚ": PROTOKOLÁRNĚ PŘEDÁN VLASTNÍKOVÍ

NÁZEV/JMÉNO:

TOMÁŠ GOMZJAKOV

ZASTOUPEN:

ADRESA:

HRUŠIČKOVA 2099/32, PRAHA 4, CHODOV

DATUM PODPISU:

16.4.2021

RAZÍTKO/PODPISY:

[Signature]

LEGENDA

SITUACE:

- Stávající stav
- Nový stav
- Hranice parcel
- Obvod stavby
- Kácení stromů

OBJEKTY:

- 101 Přemístění autobusové zastávky Bardějovská
- 102 Chodníky a sjezd – ul. Bardějovská
- 103 Chodník přes ulici Purkyňova
- 181 Dopravně-inženýrská opatření
- 201 Rekonstrukce lávky 28. října
- 301 Odvodnění lávky
- 302 Přeložka vodovodu
- 401 Veřejné osvětlení

LEGENDA ZÁBORŮ:

- Trvalý zábor
- Dočasný zábor
- Zábor Tomáš Gomzjakov

DUSP

Akce:

REKONSTRUKCE LÁVKY 28. ŘÍJNA V ČESKÉ LÍPĚ

Název:

SOUHLAS SE STAVBOU LV 14493

Zhotovitel dokumentace:

MIDAKON

Na Návsi 18/4, Brno, 620 00
IČO: 089 27 677, DIČ: CZ08927677
email: midakon@midakon.cz