

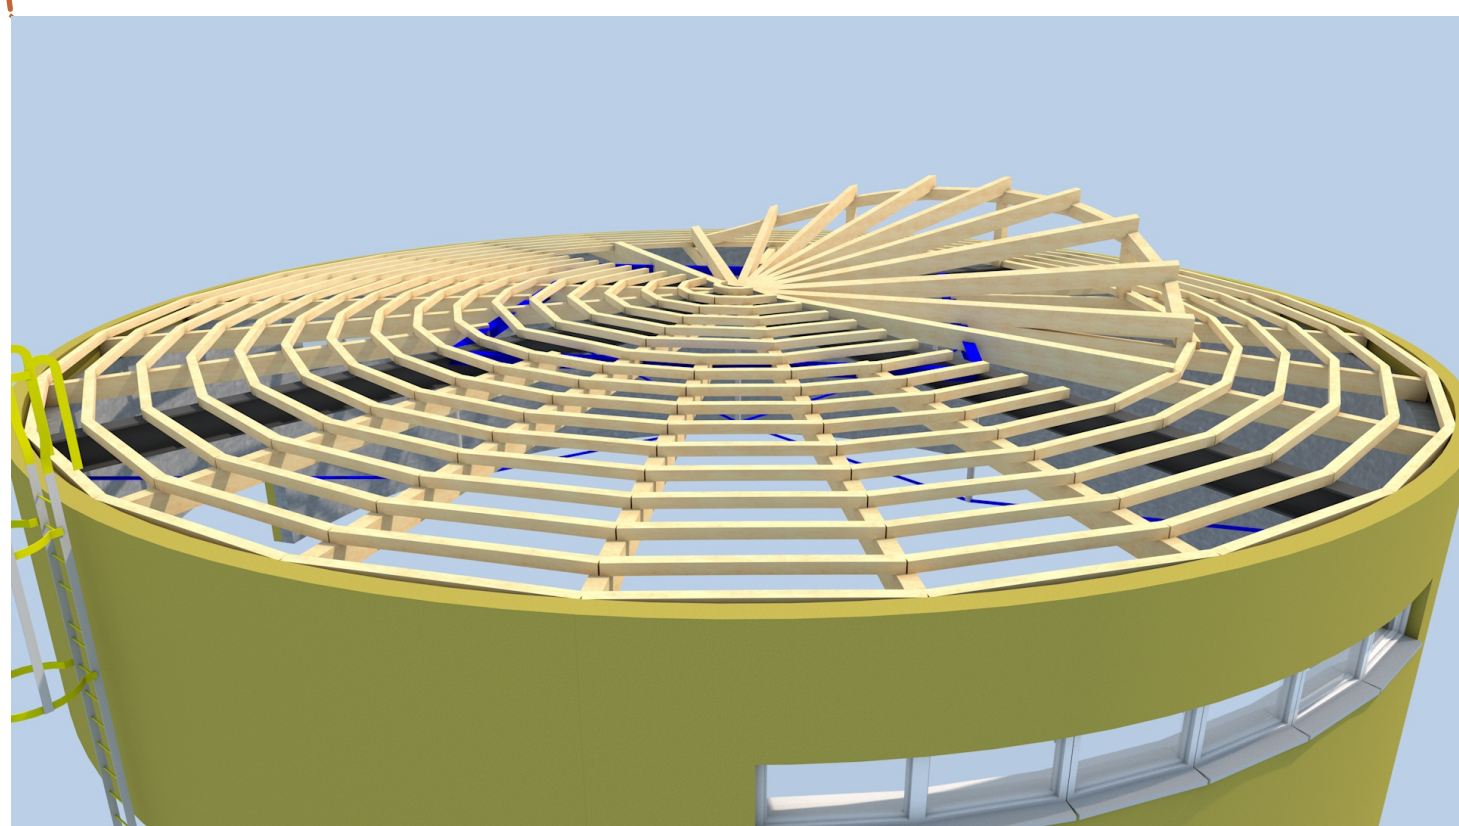
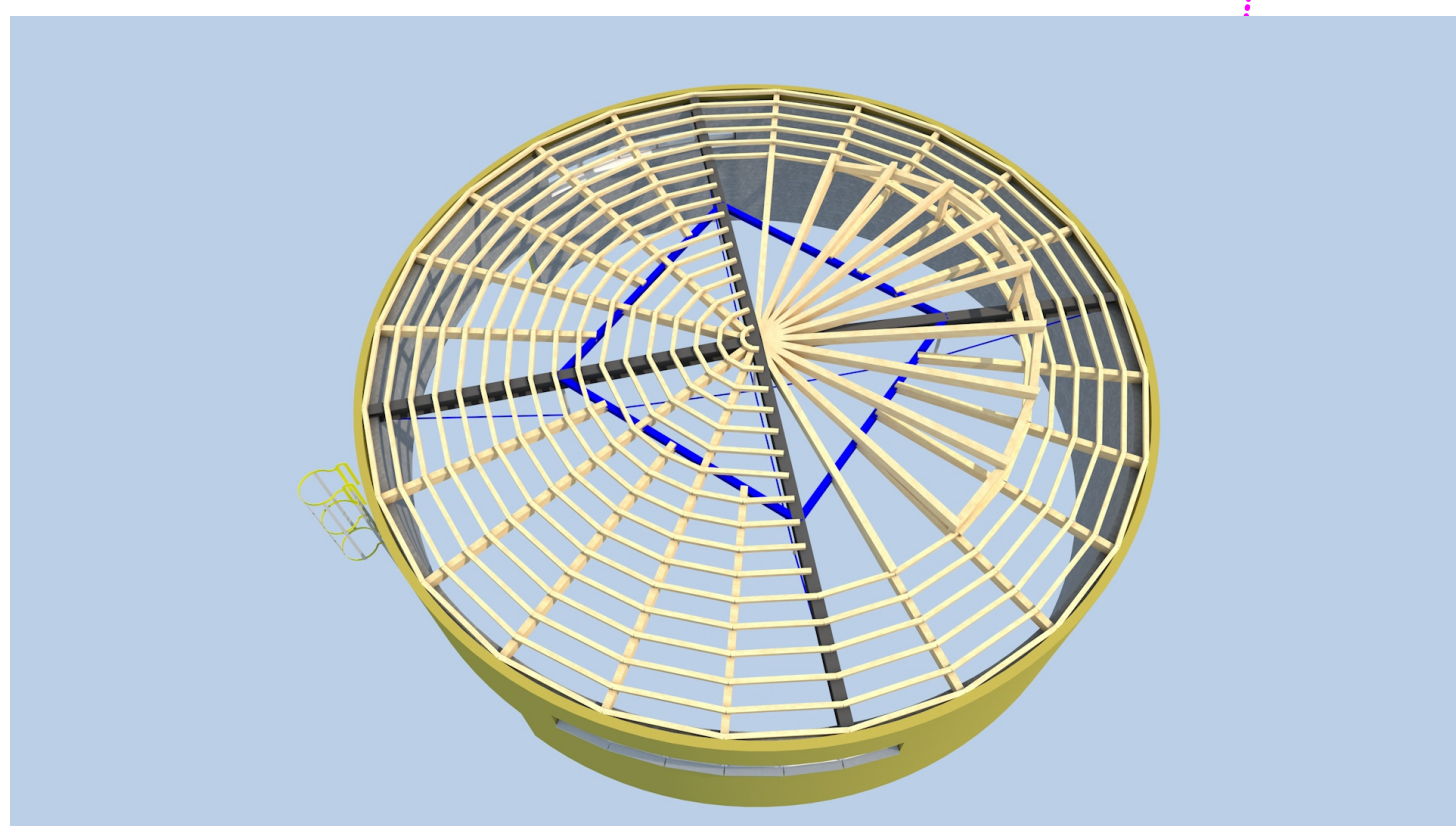
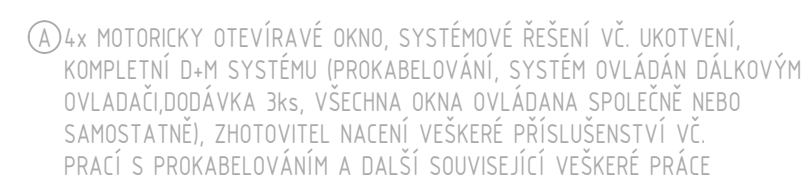
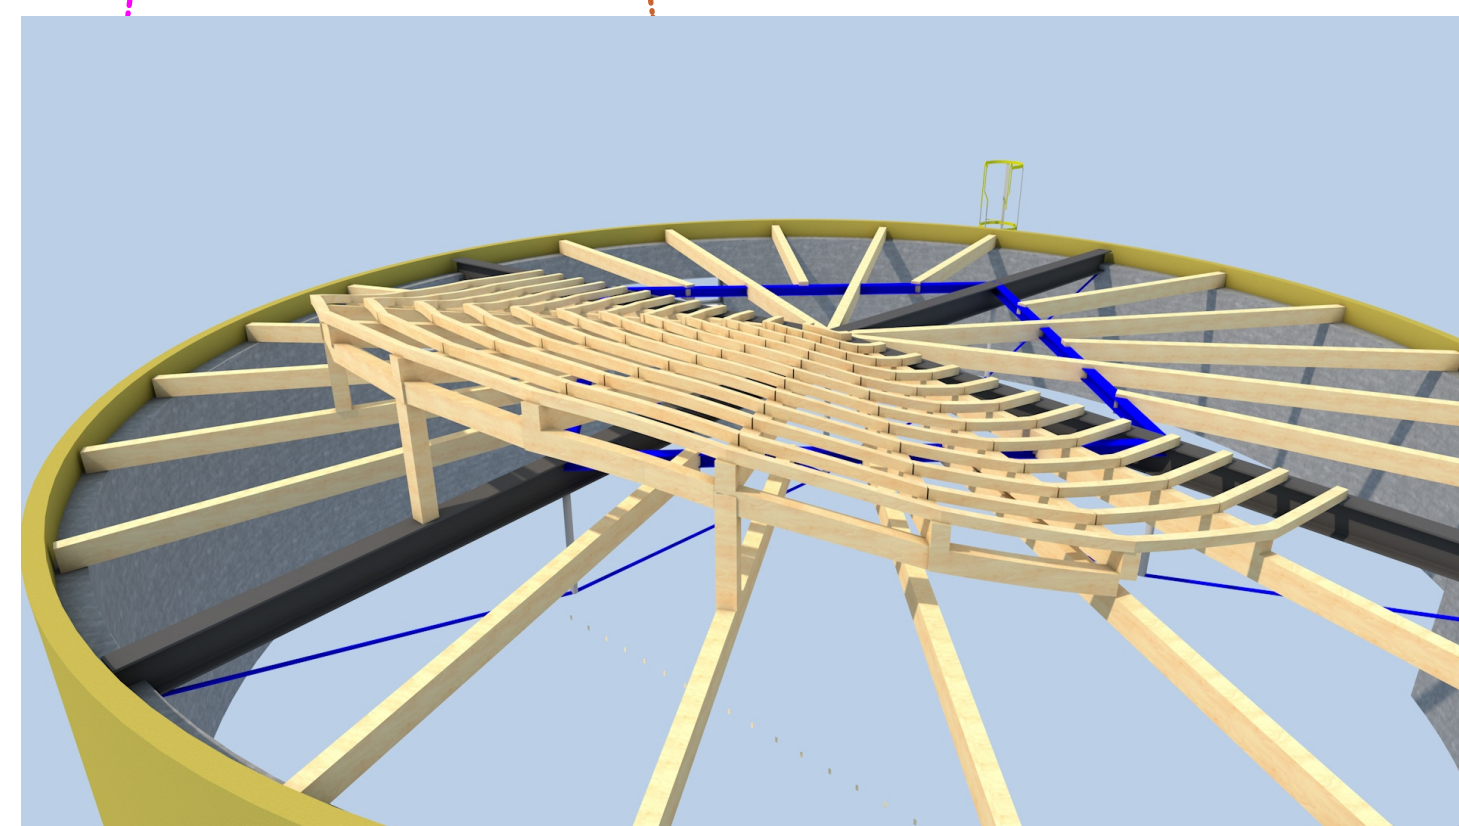


Půdorys úroveň +6,500m

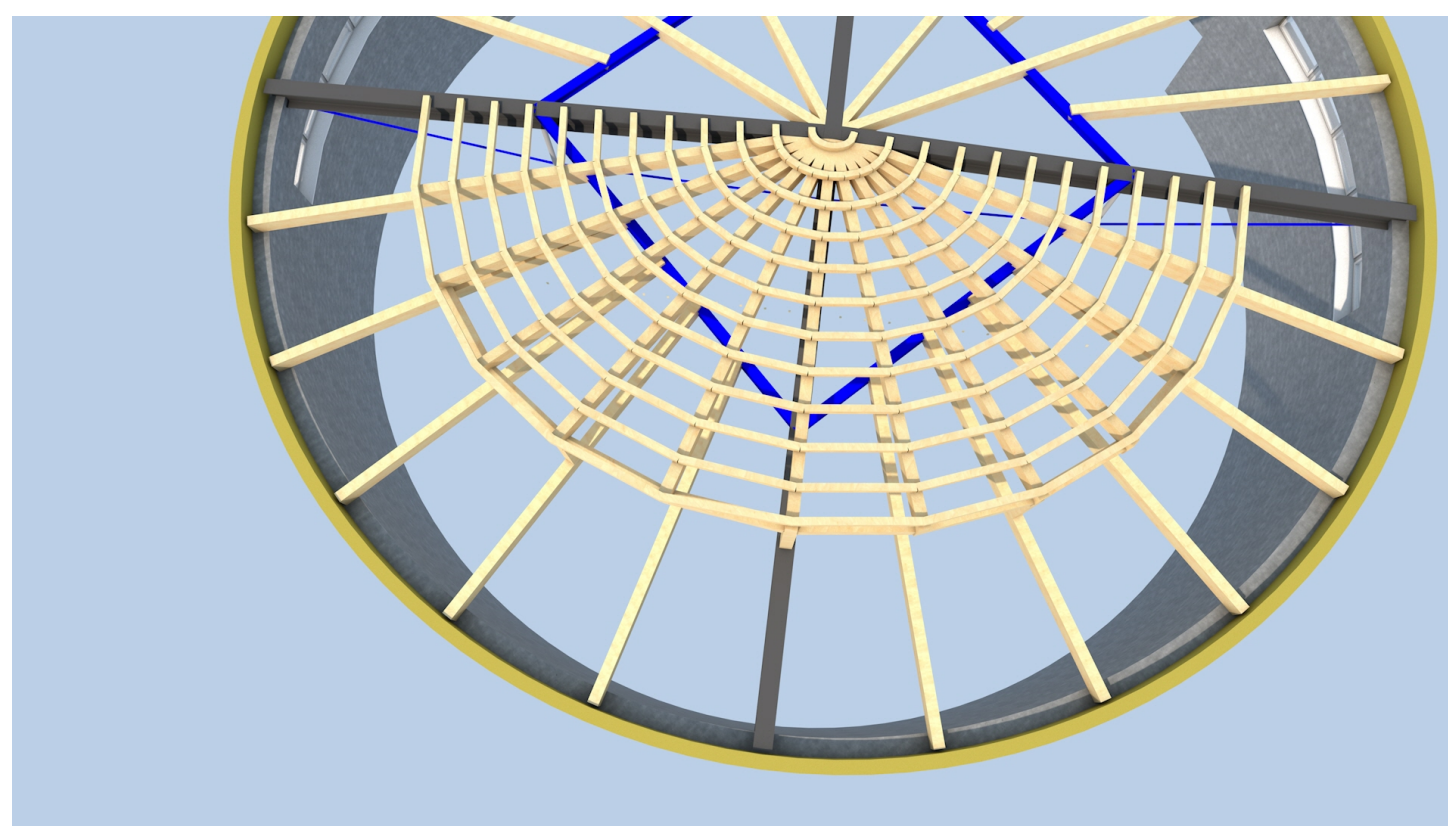

Půdorys úroveň +6,500m

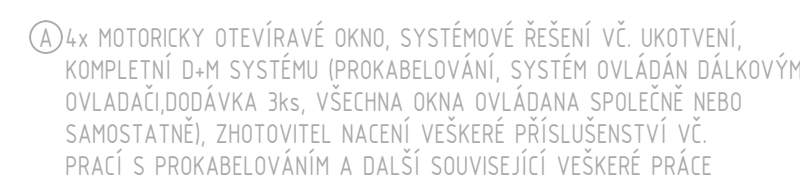

CZ-REK-VE	DATAUM REK-VE	POPS REK-VE	
	2022-05-30	Vycházka vydání	
 <b>KL-PLAN</b> projektový atelier			
KL-PLAN s.r.o. IČ: +420 777827078 info@klplan.cz www.klplan.cz			
HIP: Ing. Libor Kubát +0000-281.670 m.n.m. BPV ZPRAVODAJEČ DLE ČASTI: Ing. Libor Kubát VEDOUcí DLE ČASTI: Ing. Libor Kubát			
Investor	Město Česká Lpsa Náměstí T. G. Masaryka č.p. 1, 47036 Česká Lpsa IČ: 02606428 Česká Lpsa Liberec	PARE DISLO	
Místo stavby	Česká Lpsa		
Kraj	Liberec		
Číslo zakázky	12-2022/L-DPS		
Měřítko	1:50		
Účel PD	Dokumentace pro provádění stavby	ČÍSLO VYKRESU: <b>D.1.1.17</b>	