


Detail výsadbových mís pro popínavé rostliny

Betonová dlažba okapového chodníku
dělená na dvě poloviny, aby
nevznikal zbytečný odpad

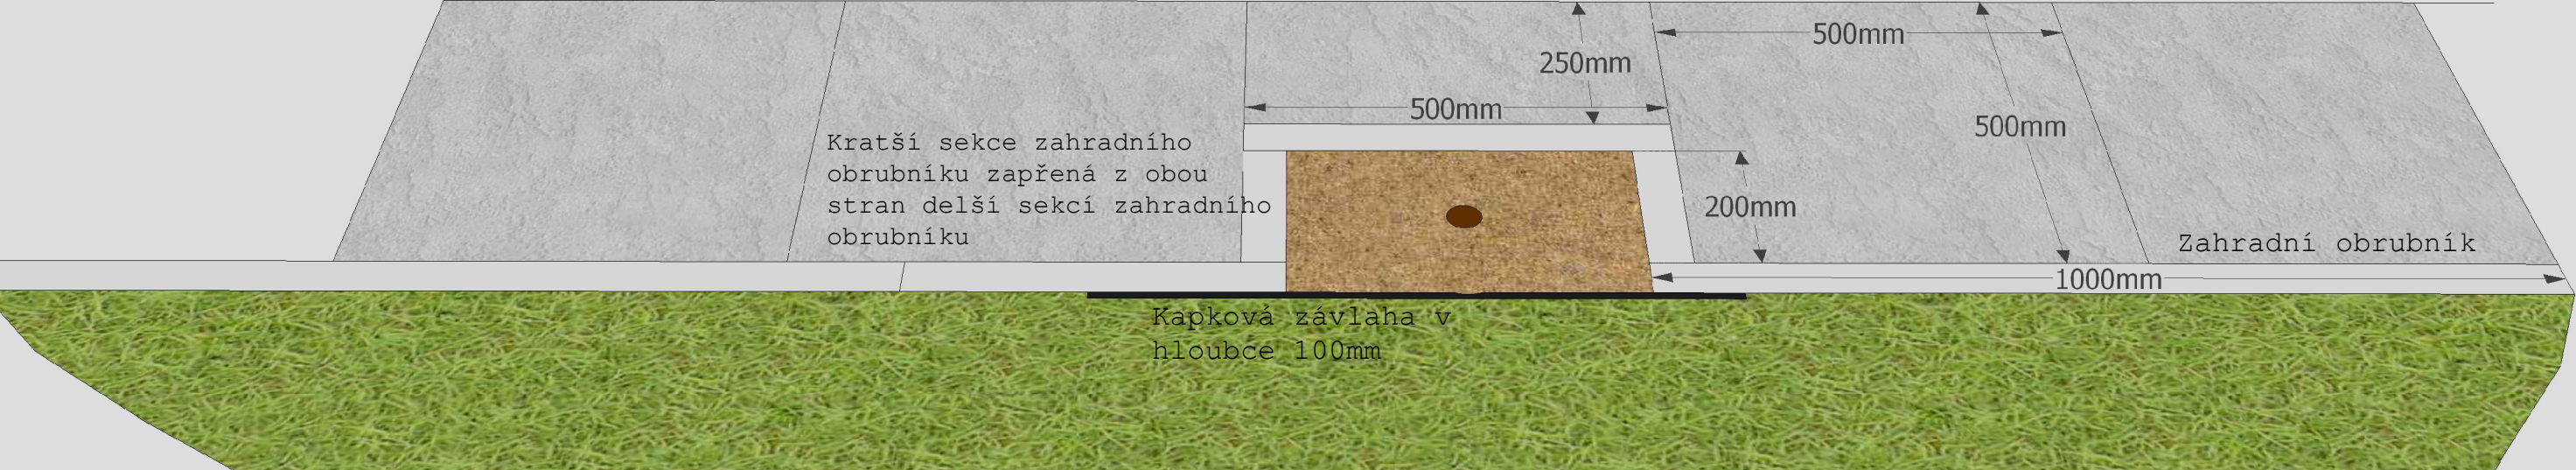


Mulč

Výsadbové mísy zamulčovány žulovou drtí frakce 0-8. (Nikoly oblázkem, který by mohl díky oblým hranám po svahu sjíždět, či borovou mulčí, která by se při přívalových deštích mohla ve svahu vyplavovat.)

Závlaha


V hloubce 100 mm podél zahradní obruby povede kapková závlaha. Dávkováče vody budou pouze na středu výsadbových mís. Podél betonové dlažby bude hadice plná. Hadice nesmí v žádném místě vylézat nad terén, aby nebyla poškozena při seči trávníku.

Varianta A: Netkaná polypropylenová geotextilie

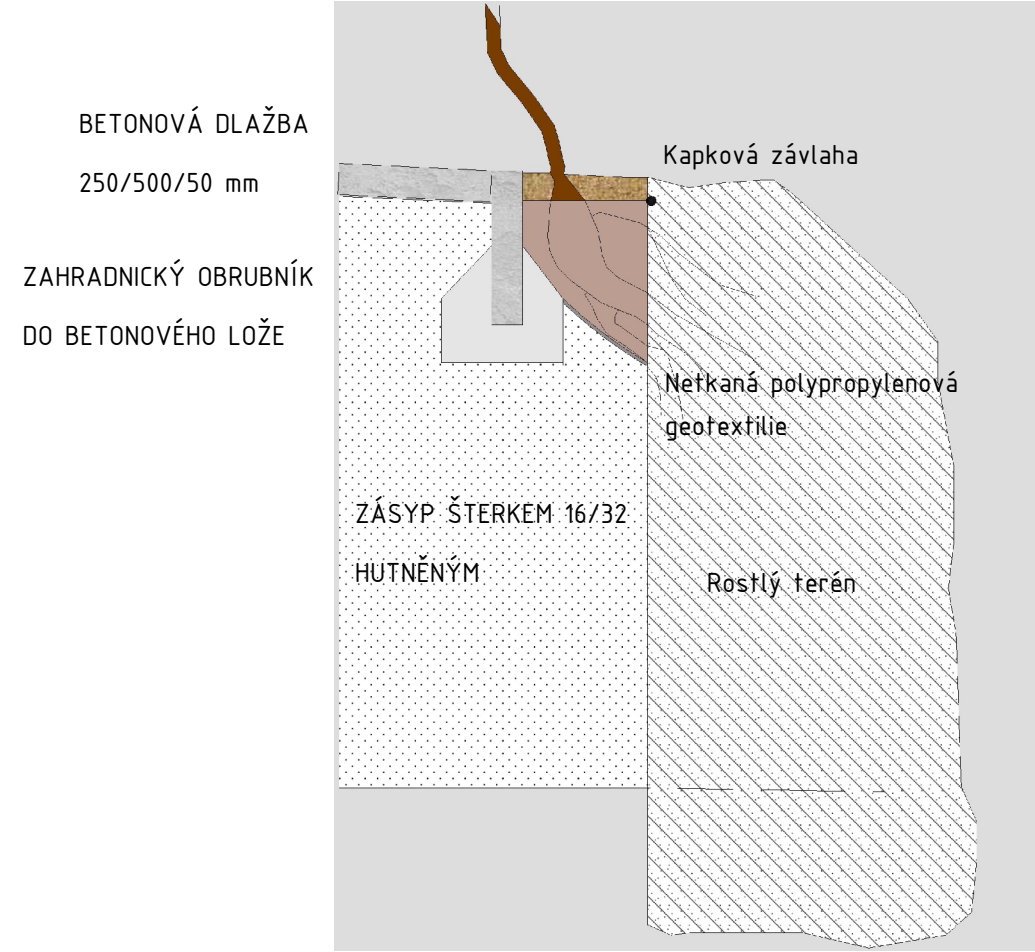

Dno výsadbové mísy
vystlané netkanou
polypropylenovou
geotextilií tak, aby
se výsadbový substrát
nesplavoval do
šterkového zásypu a
aby byly kořeny
rostlin direktovány
směrem od budovy do
roslého terénu.

Varianta B: Přimázlé betonové lože

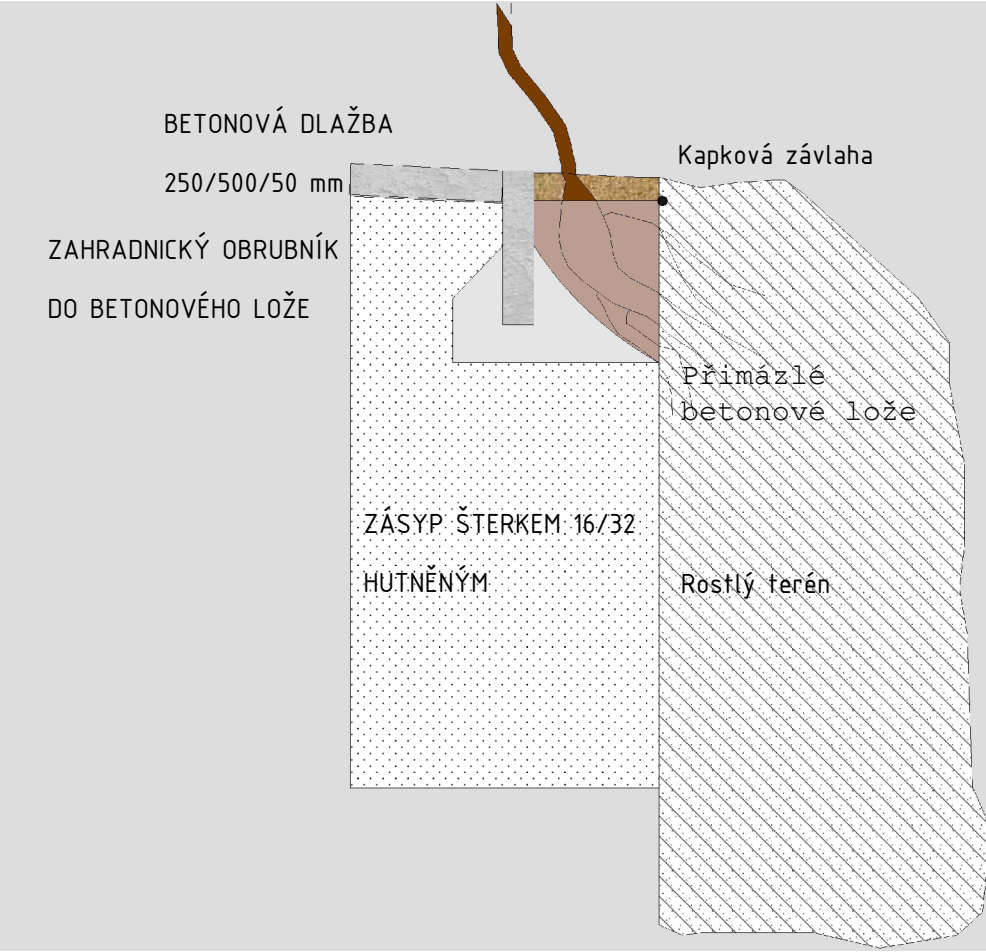

Přimázlé betonové lože
tak, aby se výsadbový
substrát nesplavoval do
šterkového zásypu a aby
byly kořeny rostlin
direktovány směrem od
budovy do roslého
terénu.

| Č.REVIZE | DATUM REVIZE | POPIS REVIZE |
|----------|--------------|----------------|
| - | 2022-05-30 | Výchozí vydání |
| | | |
| | | |

| | | | |
|--|---|----------------------------------|--|
| <div><div></div><div>KL-PLAN projektový ateliér</div></div> <div>KL-PLAN s.r.o. T: +420 777821078 info@klplan.cz www.klplan.cz</div> <div></div> | REKONSTRUKCE BUDOVY ŠKOLNÍ JÍDELNY ZŠ ŠPIČÁK, UL. 28. ŘÍJNA 2733, ČESKÁ LÍPA | | |
| | D.1.1 Architektonicko stavební řešení | | |
| | Detail výstabové mísy | | |
| | HIP: Ing. Libor Kubát ±0,000= 280,670 m.n.m BPV | Investor | Město Česká Lípa Náměstí T. G. Masaryka č.p. 1. 47036 Česká Lípa IČ 00260428 |
| ZPRACOVATEL DÍLČÍ ČÁSTI: Ing. Libor Kubát | Místo stavby | Česká Lípa | ČÍSLO VÝKRESU: D.1.1.18 |
| VEDOUCÍ DÍLČÍ ČÁSTI: Ing. Libor Kubát | Kraj | Liberecký | |
| | Číslo zakázky | 17-2021/LK-DPS | |
| | Měřítko | - | |
| | Účel PD | Dokumentace pro provádění stavby | |

