


4

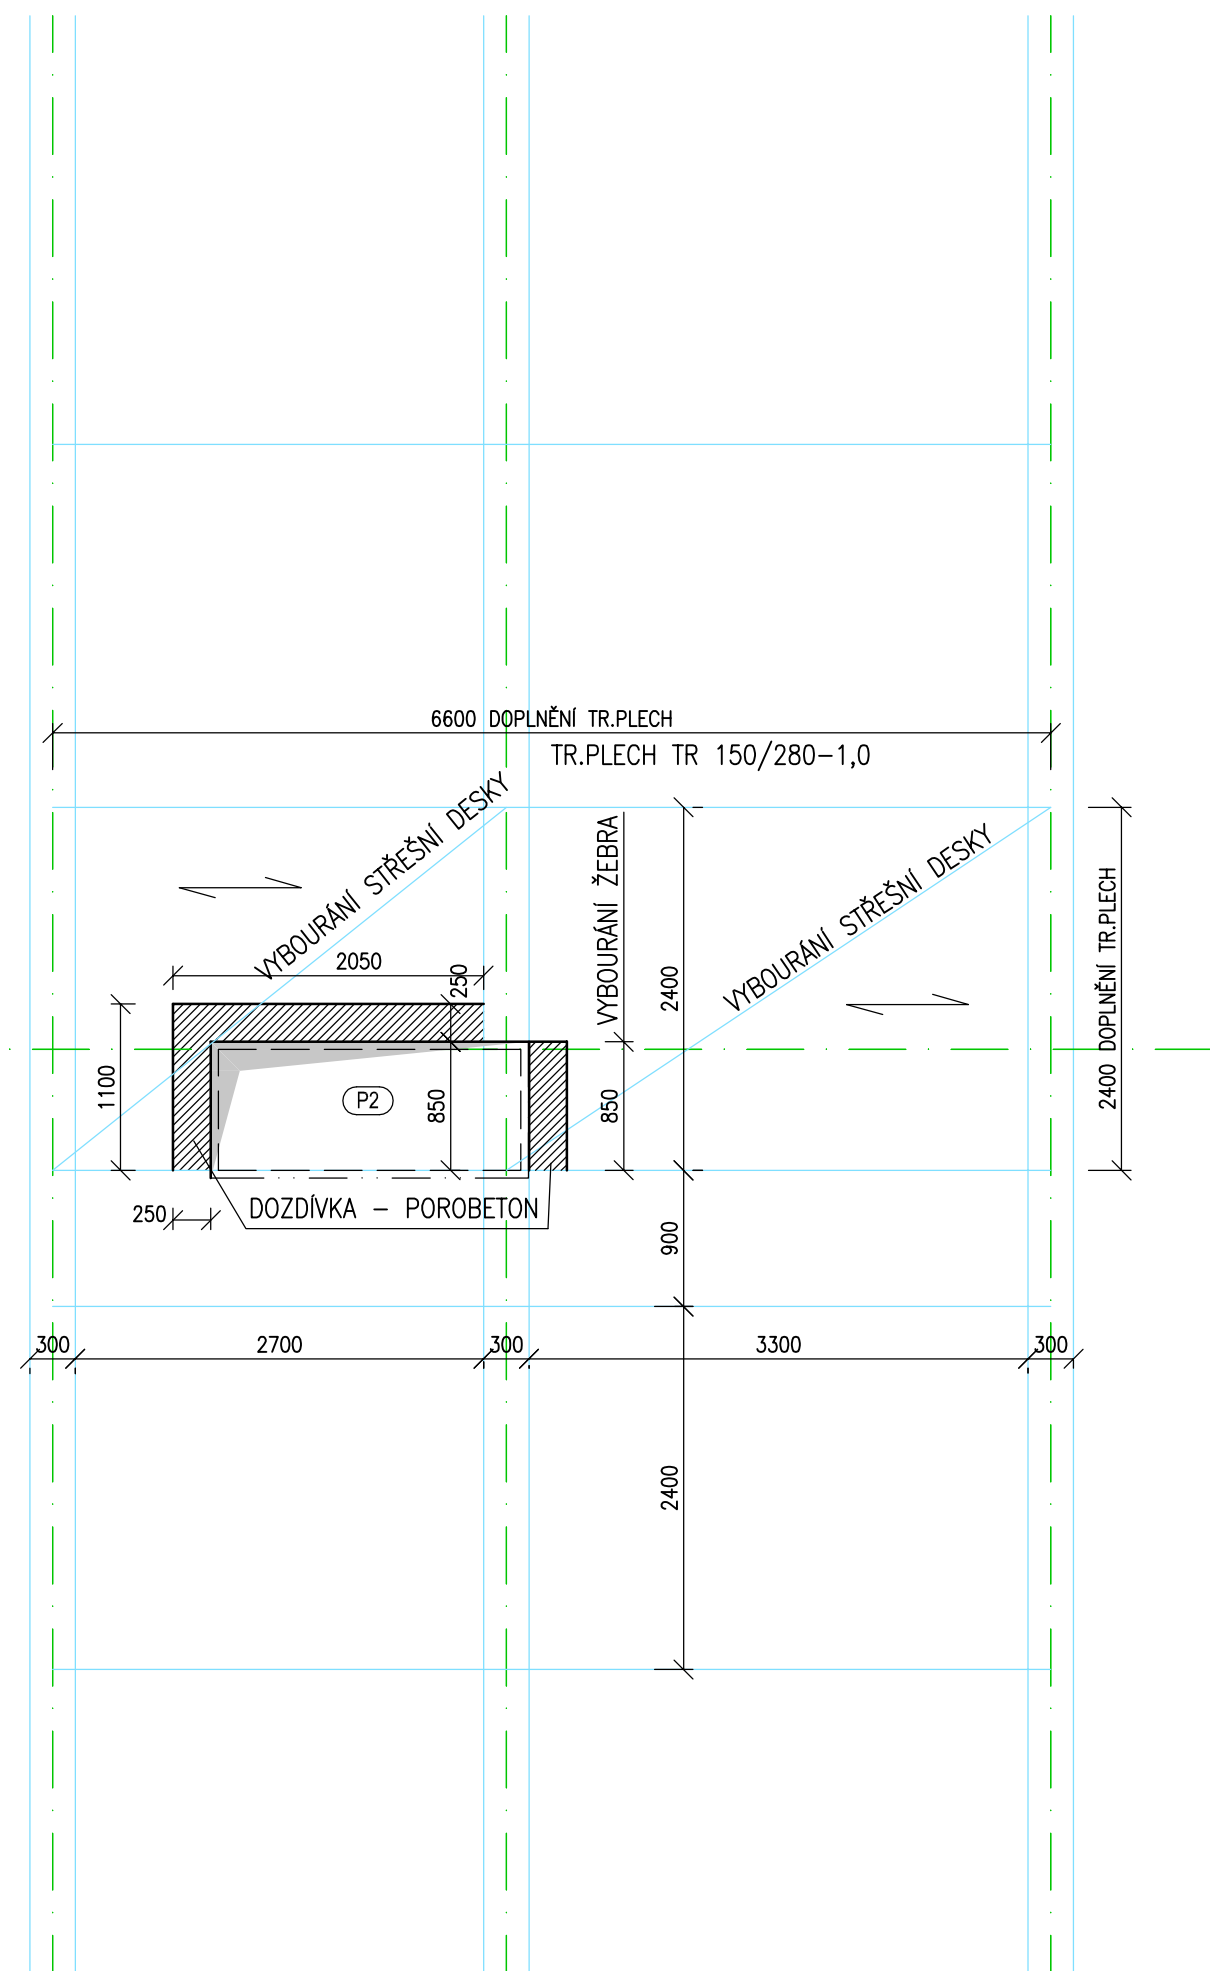



POZNÁMKY:

- 1) MNOŽSTVÍ TRAPÉZOVÉHO PLECHU TR150/280-1,0 ... 18M2
UVAŽOVÁNO JAKO PROSTÝ NOSNÍK.
CELKOVÁ HMOTNOST: 260 KG
- 2) PŘED ZAHÁJENÍM VÝROBY VŠECHNY ROZMĚRY STÁVAJÍCÍHO
OBJEKTU NA MÍSTĚ OVĚŘIT !!!
- 3) BUDE KOMPLETNĚ ODHALENA STÁVAJÍCÍ PREFA KONSTRUKCE
PRO POTVRZENÍ ZPŮSOBU ŘEŠENÍ STAVEBNÍCH ÚPRAV.

MATERIÁL: Ocel EN 10346 – S320 GD

TENTO VÝKRES NENAHRADUJE DÍLENSKOU VÝROBNÍ DOKUMENTACI
PŘED ZAHÁJENÍM STAVEBNÍCH PRACÍ ZAMĚŘIT STAVENIŠTĚ

Č.REVIZE	DATUM REVIZE	POPIS REVIZE	
-	2022-05-30	Výchozí vydání	
<div><div><div><div></div><div>KL-PLAN s.r.o. T: +420 777821078 info@klplan.cz www.klplan.cz</div></div><div></div></div><div><div>REKONSTRUKCE BUDOVY ŠKOLNÍ JÍDELNY ZŠ ŠPIČÁK, UL. 28. ŘÍJNA 2733, ČESKÁ LÍPA</div><div>D.1.2 Stavebně-konstrukční řešení</div><div>Střecha – stavební úpravy</div></div></div>			
HIP: Ing. Libor Kubát ±0,000= 280,670 m.n.m BPV	Investor	<div>Město Česká Lípa</div> <div>Náměstí T. G. Masaryka č.p. 1. 47036 Česká Lípa</div> <div>IČ 00260428</div>	PARÉ ČÍSLO:
ZPRACOVATEL DÍLČÍ ČÁSTI: Ing. Tomáš Focke	Místo stavby	Česká Lípa	
	Kraj	Liberecký	
VEDOUCÍ DÍLČÍ ČÁSTI: Ing. Tomáš Focke	Číslo zakázky	17-2021/LK-DPS	ČÍSLO VÝKRESU: D.1.2.14
	Měřítko	1:50(20)	
	Účel PD	Dokumentace pro provádění stavby	