

LEGENDA MÍSTNOSTÍ

OZNAČENÍ	NÁZEV/MÍSTNOSTI	PLOCHA [m²]	PODLAHA
2.01	ZADVĚŘI	10,36	Ker.prostřel.dlažba
2.02	VSTUPNÍ HALA	81,12	Ker.prostřel.dlažba
2.03	PROJEKT STRAVENÍ	11,81	Ker.prostřel.dlažba
2.04	WC CHLAPCI	8,77	Ker.prostřel.dlažba
2.05	UMÝVÁRNA CHLAPCI	8,95	Ker.prostřel.dlažba
2.06	UMÝVÁRNA DĚVČI	7,48	Ker.prostřel.dlažba
2.07	WC DĚVČI	7,37	Ker.prostřel.dlažba
2.08	HLAV. UZÁVĚR VODY	3,21	Ker.prostřel.dlažba
2.09	JÍDELNA 1	221,43	Ker.prostřel.dlažba
2.10	JÍDELNA 2	210,36	Ker.prostřel.dlažba
2.11	KUCHYNE	248,82	Ker.prostřel.dlažba
2.12	UMÝVÁRNA ČERNÉ NÁDOBÍ	19,75	Ker.prostřel.dlažba
2.13	HLAVNÍ KUCHAŘ	5,62	Ker.prostřel.dlažba
2.14	DENNÍ SÁLUD	11,48	Ker.prostřel.dlažba
2.15	DENNÍ MÍSTNOST PERSONAL	10,33	Ker.prostřel.dlažba
2.16	VAJED KUCHAŘA	3,27	Ker.prostřel.dlažba
2.17	SATNA MUŽI	7,26	Ker.prostřel.dlažba
2.18	SPRCHA MUŽI	2,03	Ker.prostřel.dlažba
2.19	NÁKLAD. VÝTAH	3,24	
2.20	WC MUŽI	2,49	Ker.prostřel.dlažba
2.21	SATNA ŽENY	16,60	Ker.prostřel.dlažba
2.22	SPRCHA ŽENY	2,25	Ker.prostřel.dlažba
2.23	MANIPULAČNÍ CHOBA	52,54	Ker.prostřel.dlažba
2.24	SATNA	240,33	KER.PROTISKAL.DLAŽBA
2.25	VAJEDOVÁ KOKORNA	5,27	KER.PROTISKAL.DLAŽBA
2.26	ZADVĚŘI	5,78	KER.PROTISKAL.DLAŽBA
2.27	VSTUP	5,73	KER.PROTISKAL.DLAŽBA
PLOCHA MÍSTNOSTÍ CELKEM:		1225,54	

LEGENDA

— PŘÍVODNÍ POTRUBÍ 70/55°C

- - - ZPĚTNÉ POTRUBÍ

21VK-600/1000 DESKOVÉ OTOPNÉ TĚLESO V PROVEDENÍ VK

2S HYGIENE VK-600/1000 DESKOVÉ OTOPNÉ TĚLESO V PROVEDENÍ HYGIENE VK

TH TERMOSTATICKÁ HLAVICE S ODDĚLENÝM ČIDLEM


RŠ ROHOVÉ ŠROUBENÍ

( 5 ) HODNOTA PŘEDNASTAVENÍ VENTILU


- ROZVODY BUDOU PROVEDENY Z POTRUBÍ PEX-AL-PEX.


- ROZVODY BUDOU VEDENY V ŽELEZOBETONOVÉ KONSTRUKCI PŘED JEJÍ BETONÁŽÍ.

- ROZVODY BUDOU ZAIZOLOVÁNY TEPELNOU IZOLACÍ O MIN TL.20mm

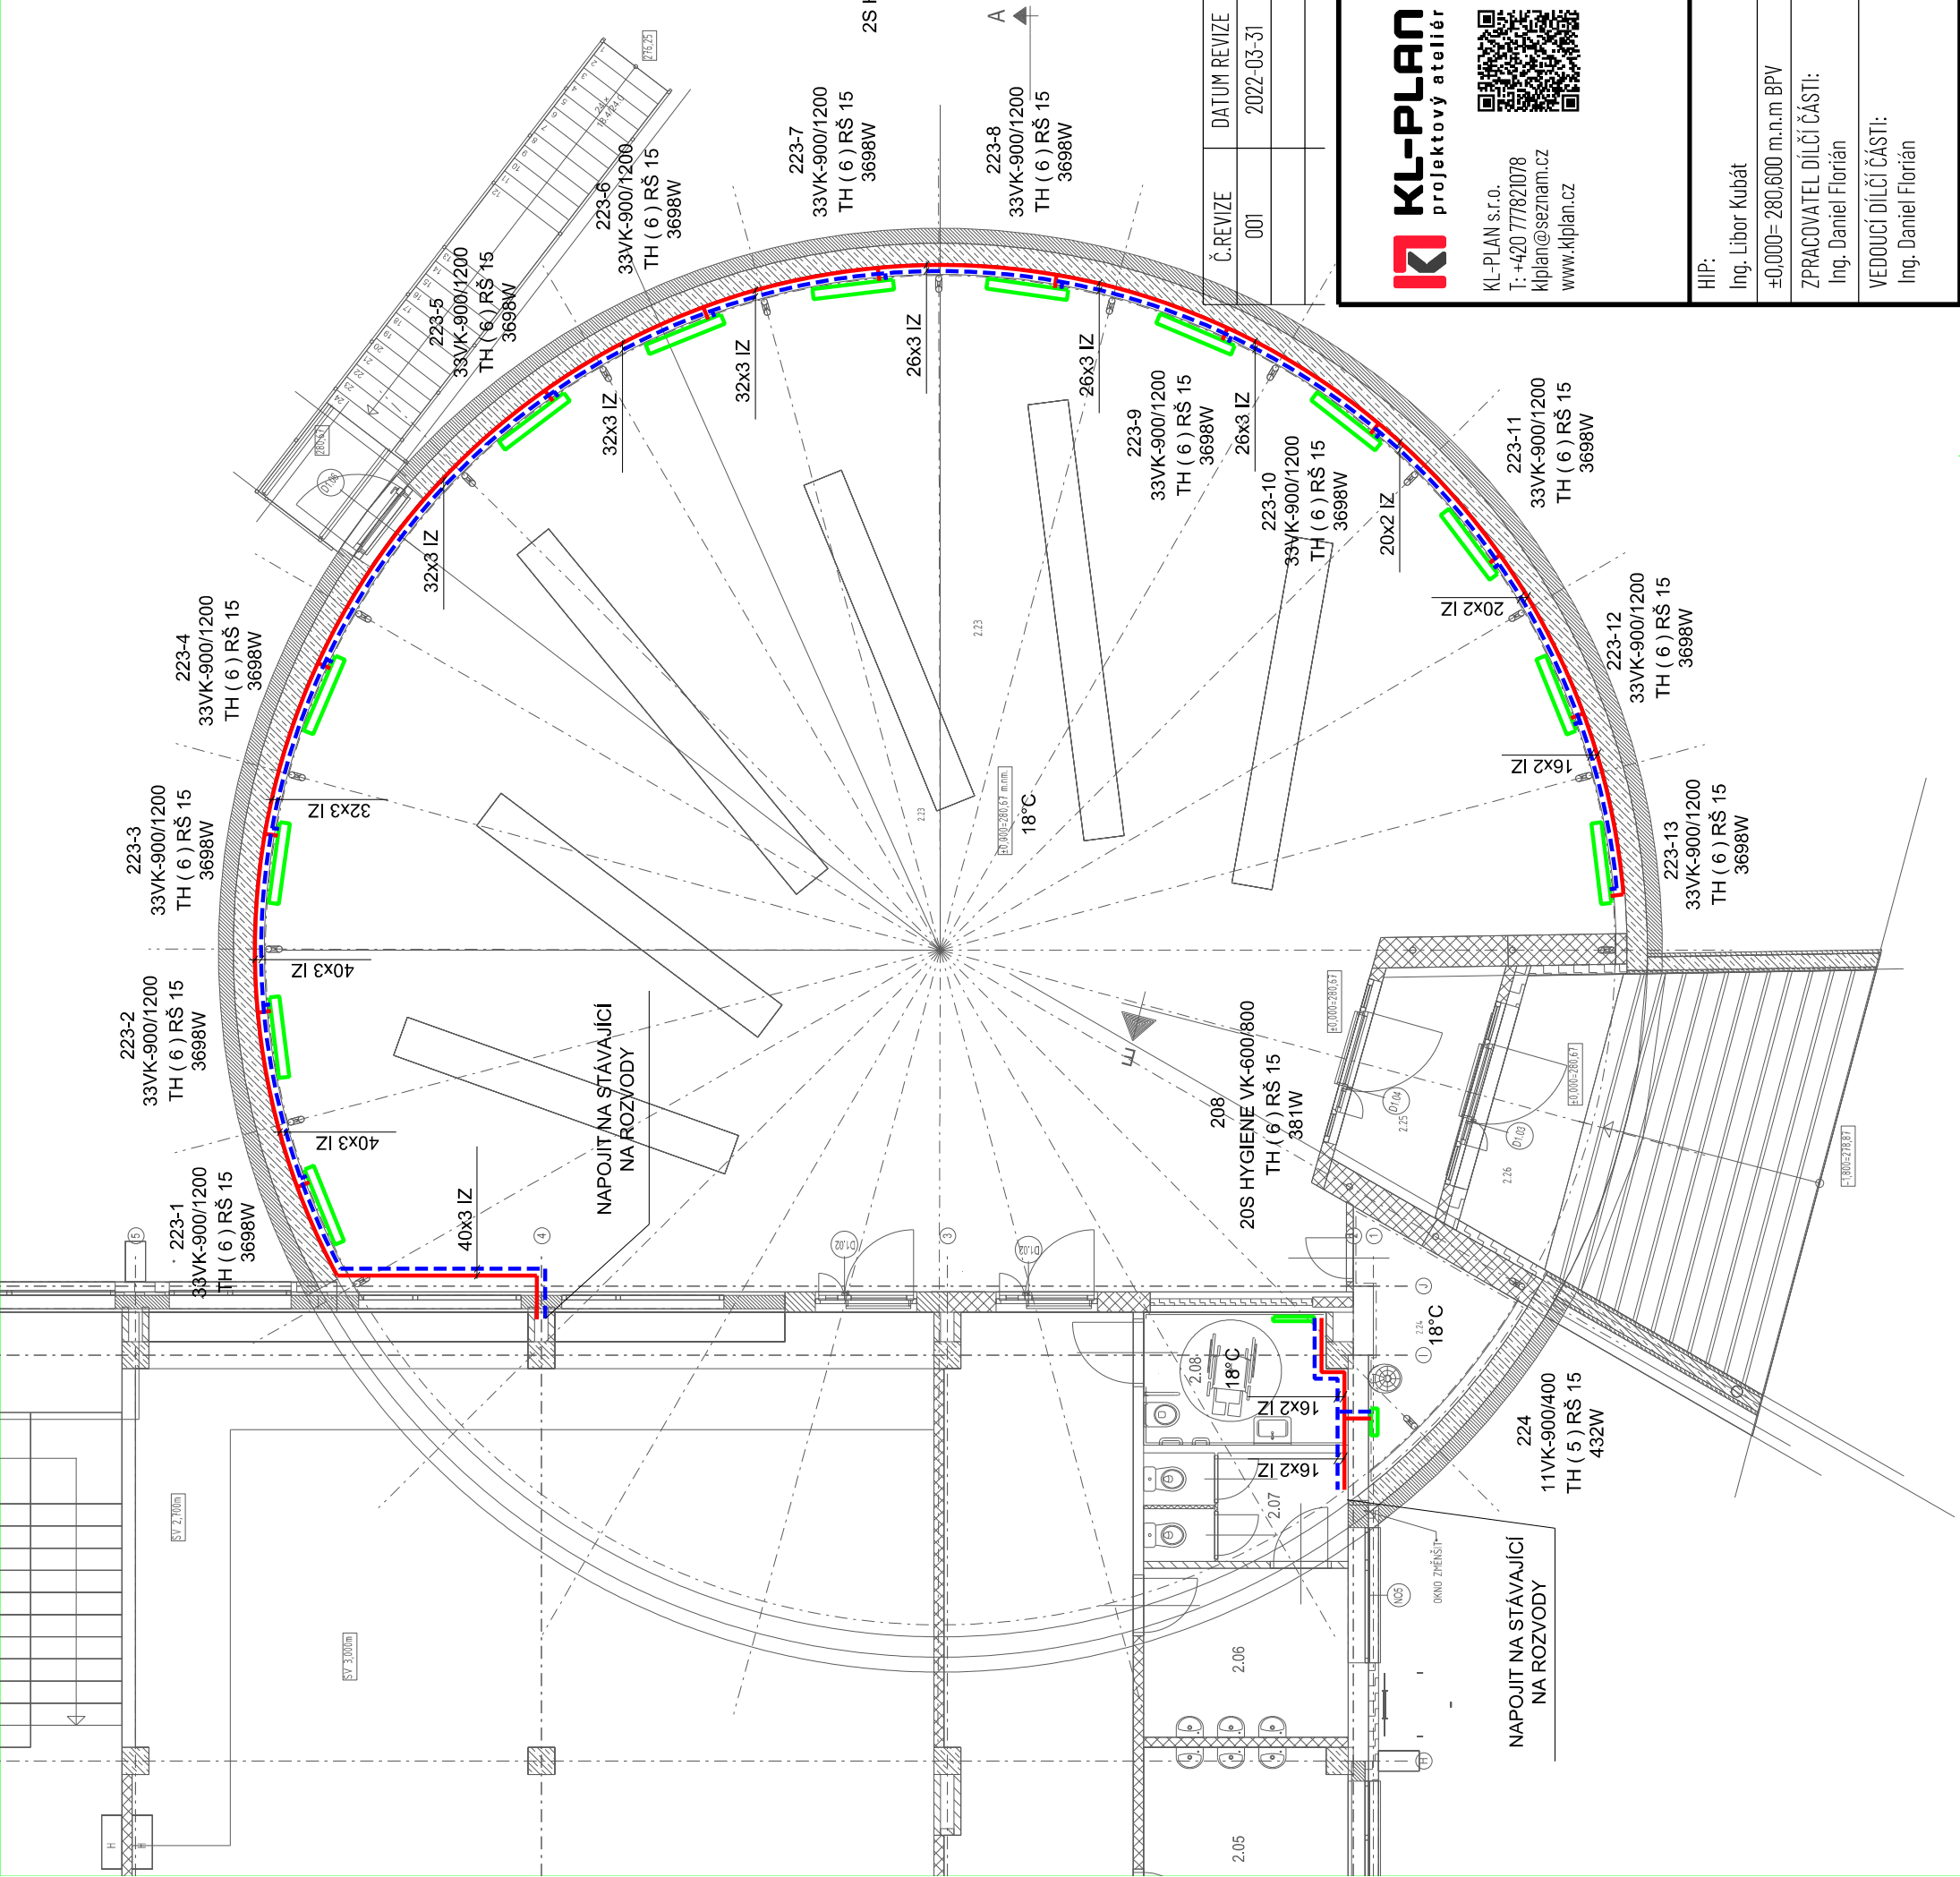

Č. REVIZE	DATUM REVIZE	POPIS REVIZE
001	2022-03-31	Výchozí vydání

**KL-PLAN**  
projektový atelier



KL-PLAN s.r.o.  
T: +420 777821078  
klplan@seznam.cz  
www.klplan.cz

## REKONSTRUKCE BUDOVY ŠKOLNÍ JÍDELNY ZŠ ŠPIČÁK, UL. 28. ŘÍJNA 2733, ČESKÁ LÍPA

### D. 1.4.4 VYTÁPĚNÍ

### PŮDORYS 1.NP

HIP:	Investor	PARÉ ČÍSLO:	
		Město Česká Lípa	
Ing. Libor Kubát		Nám. T. G. Masaryka č. p. 1, 470 36 Česká Lípa	
±0,000= 280,600 m.n.m BPV		IČ 00260428	
ZPRACOVATEL DÍLČÍ ČÁSTI:	Místo stavby	Česká Lípa	
Ing. Daniel Florián	Kraj	Liberecký	
VEDOUcí DÍLČÍ ČÁSTI:	Číslo zakázky	17-2021/LK-ST	ČÍSLO VÝKRESU:
Ing. Daniel Florián	Měřítko	1 : 100	<b>01</b>
	Účel PD	Dokumentace pro realizaci stavby	