


ZÓNA PODVODNÍCH ROSTLIN ŘEZ B-B' - ~~BŘEHOVÁ ZÓNA~~ M 1 : 20

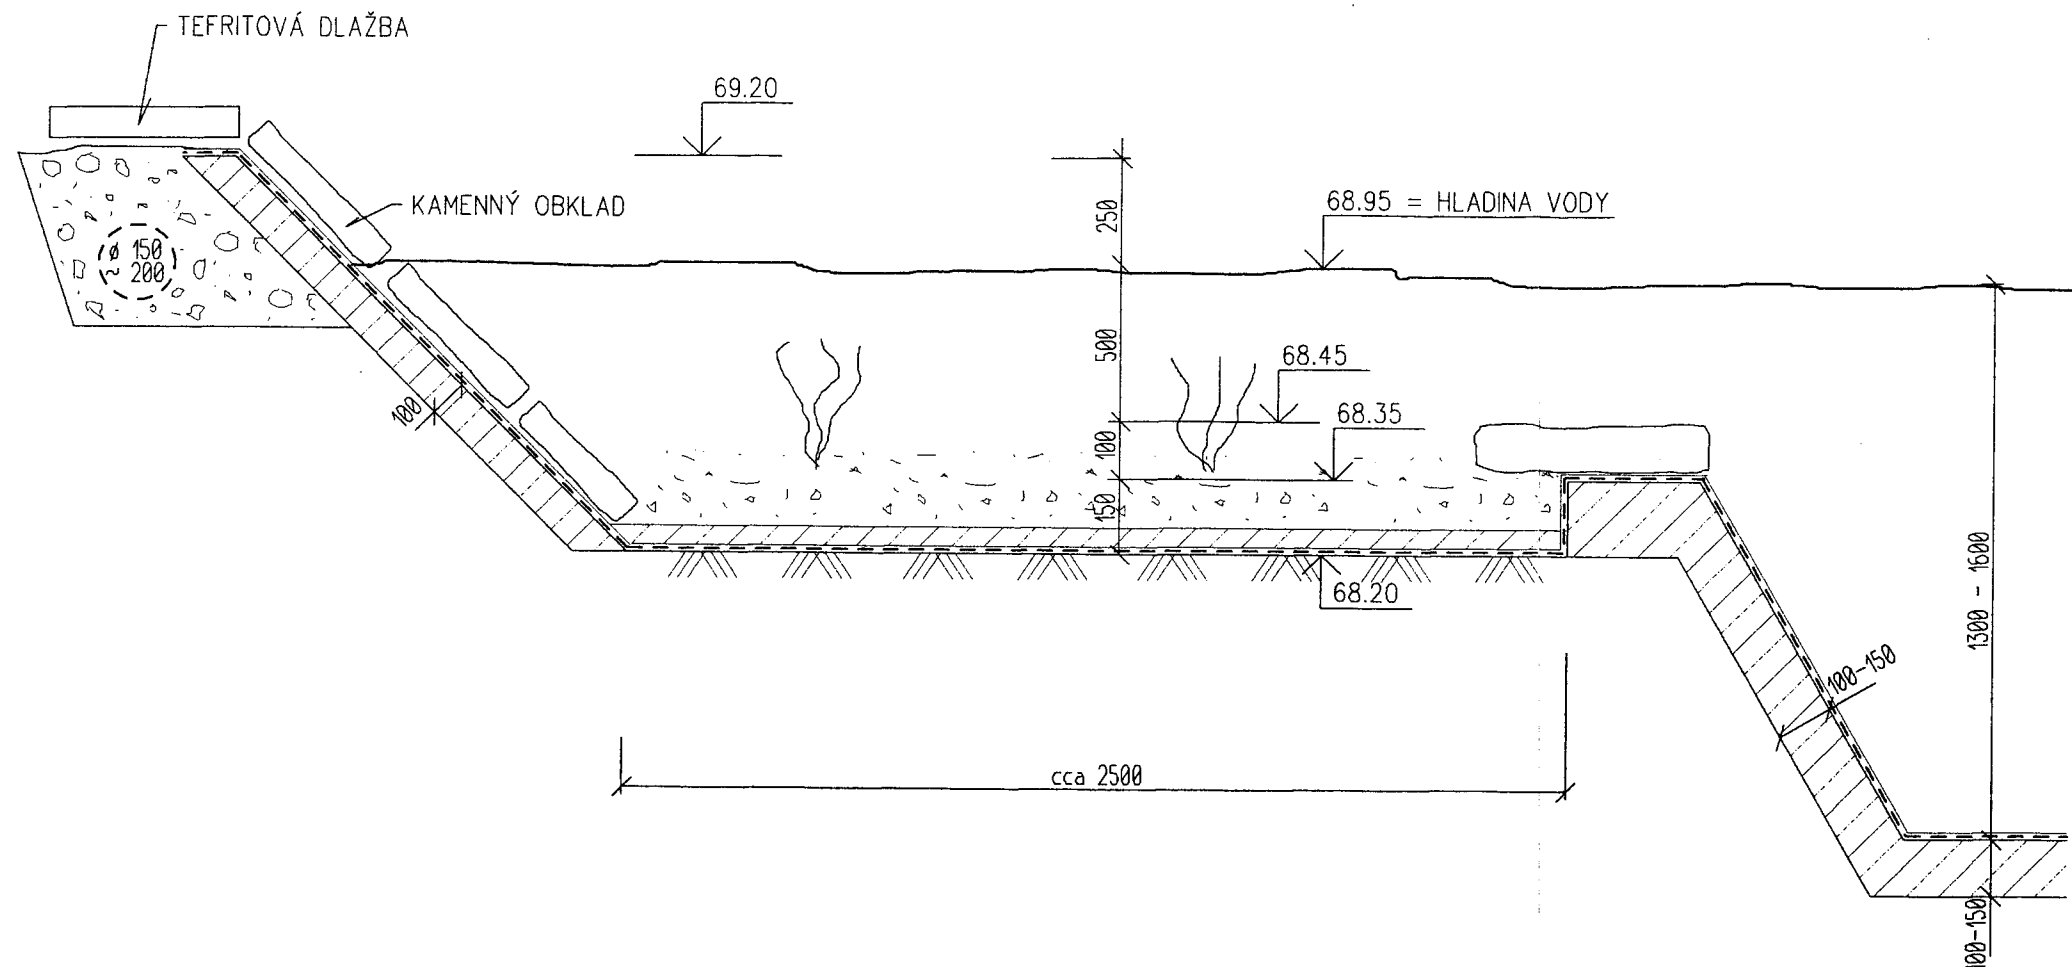

PROVÁDĚCÍ VÝKRES

VED. PROJEKTU	PROJEKTANT	KRESLIL	KONTROLOVAL	JAROSLAVA KUČEROVÁ JINDŘICHA Z LIPÉ 119 ČESKÁ LÍPA tel.: 487726964, 721510816	
J. NEŠNĚRA	J. KUČEROVÁ		J. NEŠNĚRA		
INVESTOR	MĚSTO ČESKÁ LÍPA			FORMÁT	2 A4
MÍSTO STAVBY	ČESKÁ LÍPA			DATUM	říjen 2007
REVITALIZACE MĚSTSKÉHO PARKU V ČESKÉ LÍPĚ OPRAVA HORNÍHO JEZÍRKA				ÚČEL	prováděcí proj.
				MĚŘÍTKO	1 : 20
				Č. ZAKÁZKY	
				ČÍSLO KOPIE	ČÍSLO VÝKRES
ŘEZ B - B' - BŘEHOVÁ ZÓNA					F1.4