



STÁVAJÍCÍ ODPADNÍ ŠACHTA M 1 : 20

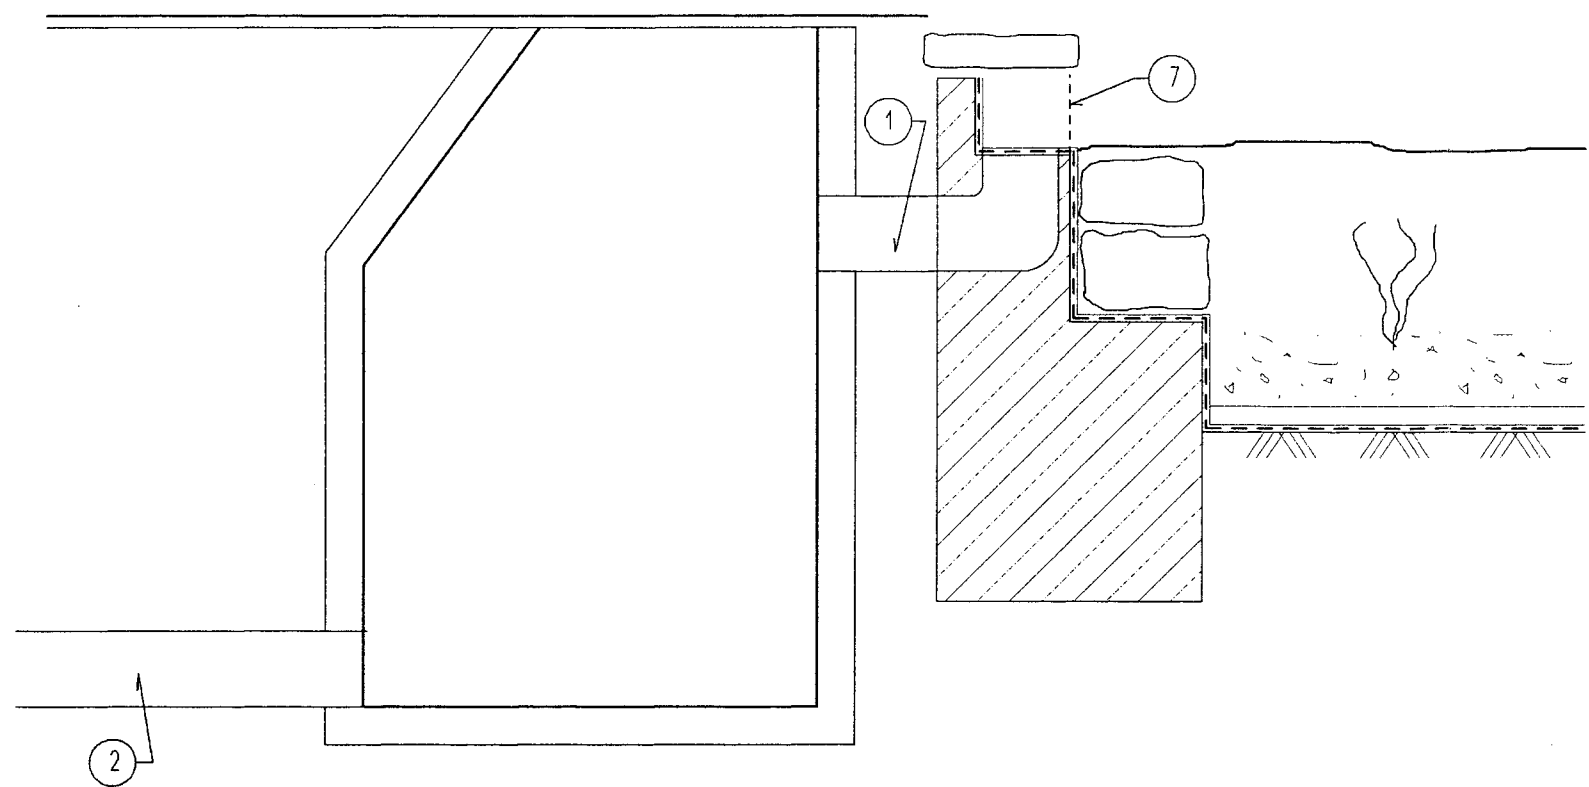

LEGENDA

- 1 DEŠŤOVÝ PŘEPAD Z JEZÍRKA DN200
- 2 ODTOKOVÉ POTRUBÍ Z ŠACHTY
- 3 ODTOKOVÉ POTRUBÍ ZE DNA ČERPADLOVÉ ŠACHRY DN100
- 4 ODTOKOVÉ POTRUBÍ ČERPADLOVÉHO SYSTÉMU DN90
- 5 NAPOJENÍ OBVODOVÉ DRENÁŽE DN 200
- 6 ODPADNÍ ŠACHTA BETONOVÁ PRŮMĚRU 120cm S POKLOPEM
- 7 MŘÍŽ - ČESLE NA HRUBÉ NEČISTOTY

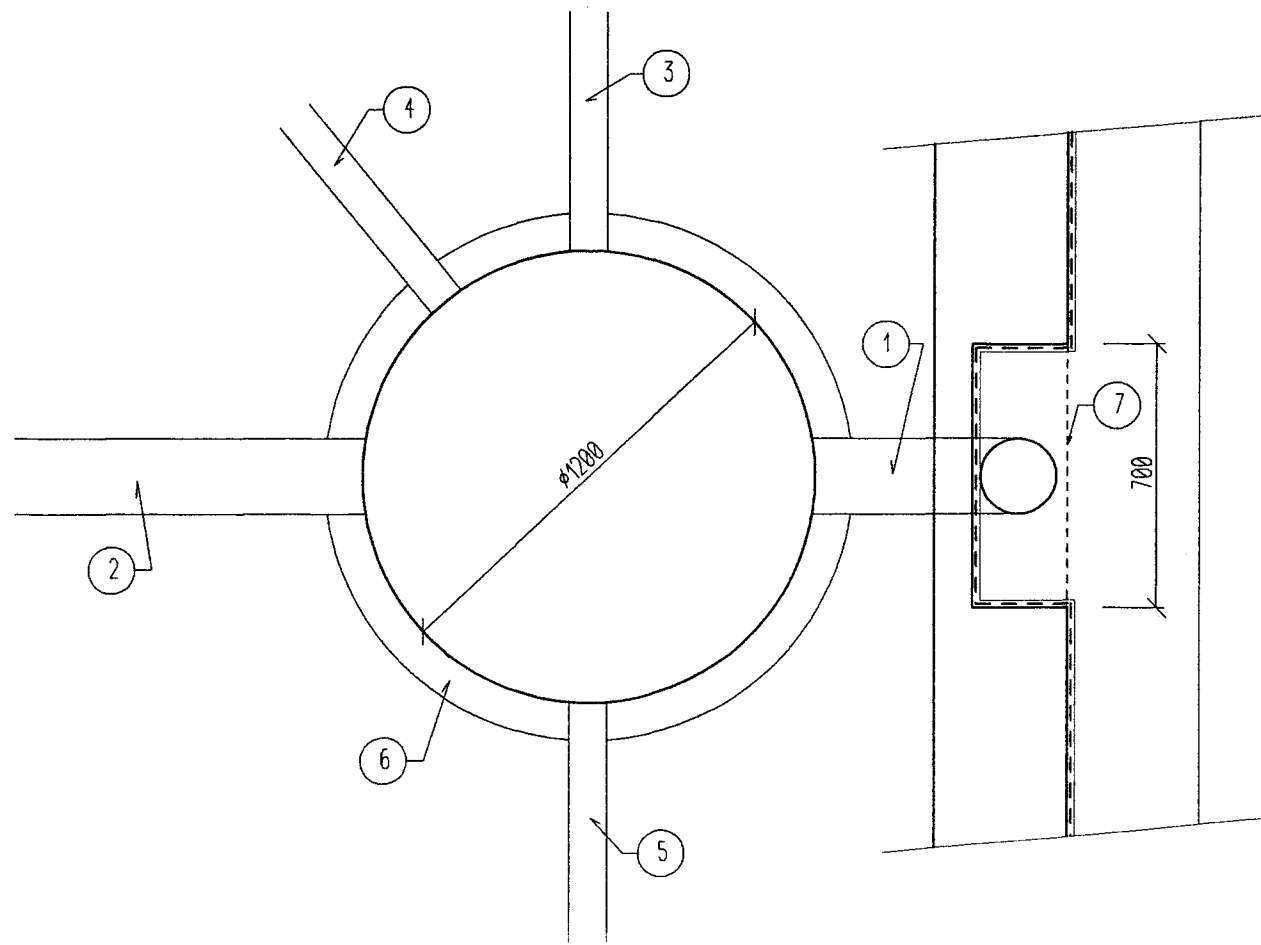

PROVÁDĚCÍ VÝKRES

VED. PROJEKTU	PROJEKTANT	KRESLIL	KONTROLOVAL	JAROSLAVA KUČEROVÁ JINDŘICHA Z LIPÉ 119 ČESKÁ LÍPA tel.: 487726964, 721510816	
J. NEŠNĚRA	J. KUČEROVÁ		J. NEŠNĚRA		
INVESTOR	MĚSTO ČESKÁ LÍPA			FORMÁT	2 A4
MÍSTO STAVBY	ČESKÁ LÍPA			DATUM	říjen 2007
REVITALIZACE MĚSTSKÉHO PARKU V ČESKÉ LÍPĚ OPRAVA HORNÍHO JEZÍRKA				ÚČEL	prováděcí proj
				MĚŘÍTKO	1 : 20
				Č. ZAKÁZKY	
				ČÍSLO KOPIE	ČÍSLO VÝKRES
STÁVAJÍCÍ ODPADNÍ ŠACHTA					F1.8