

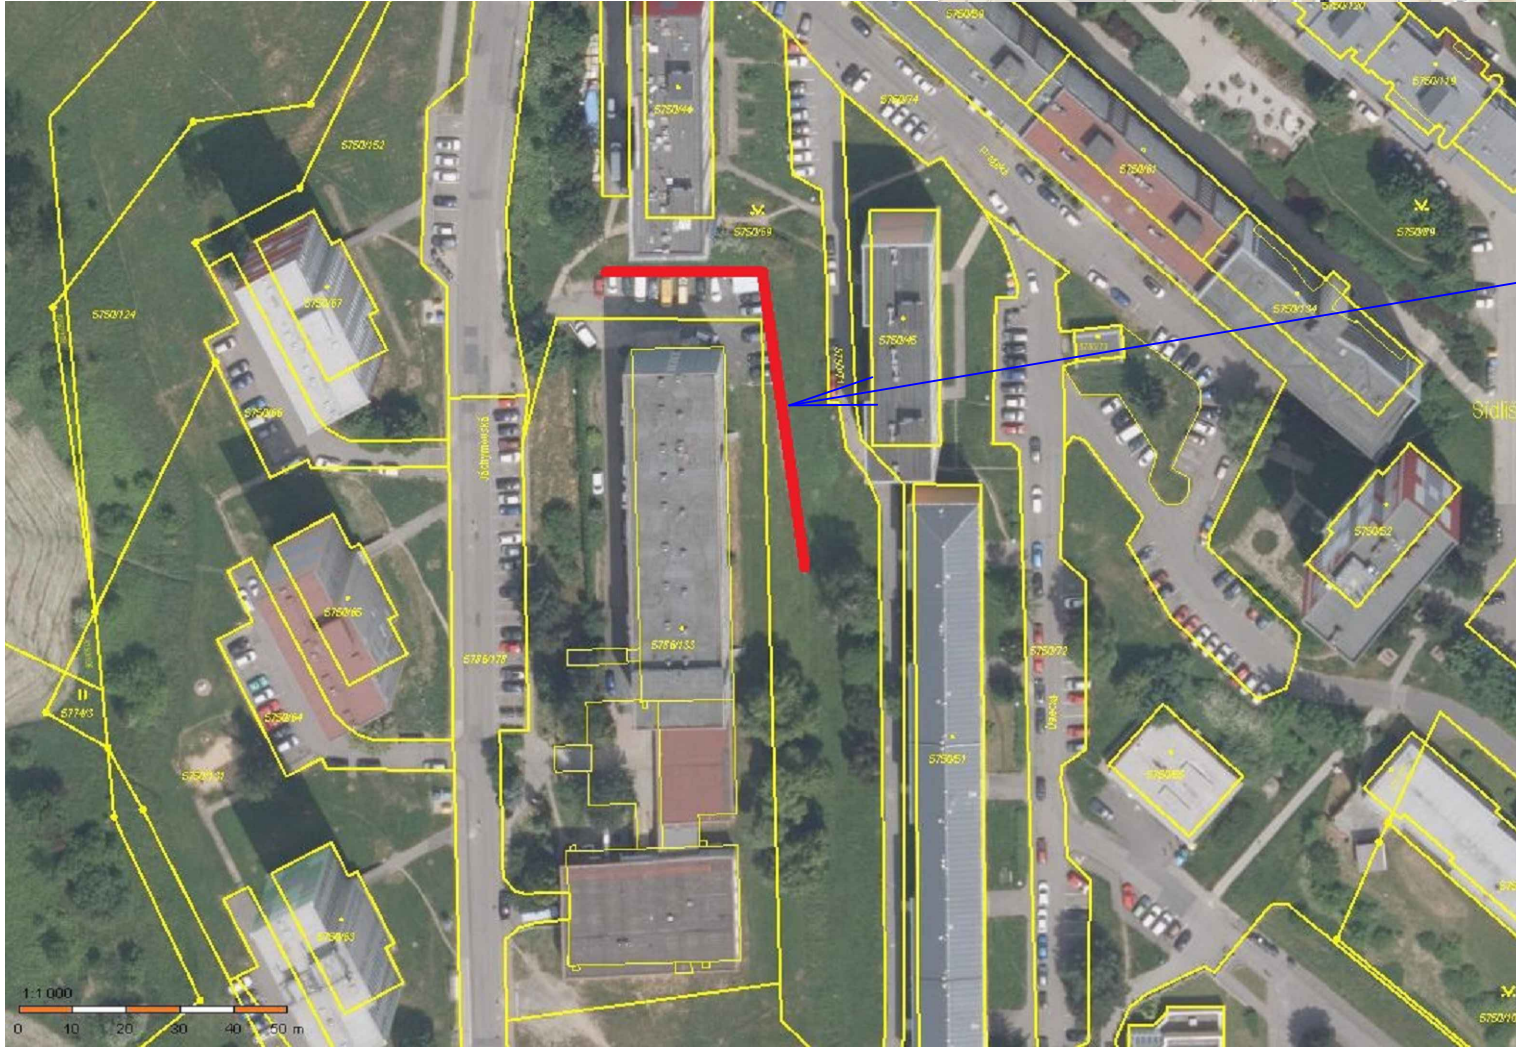


SITUAČNÍ VÝKRES ŠIRŠÍCH VZTAHŮ

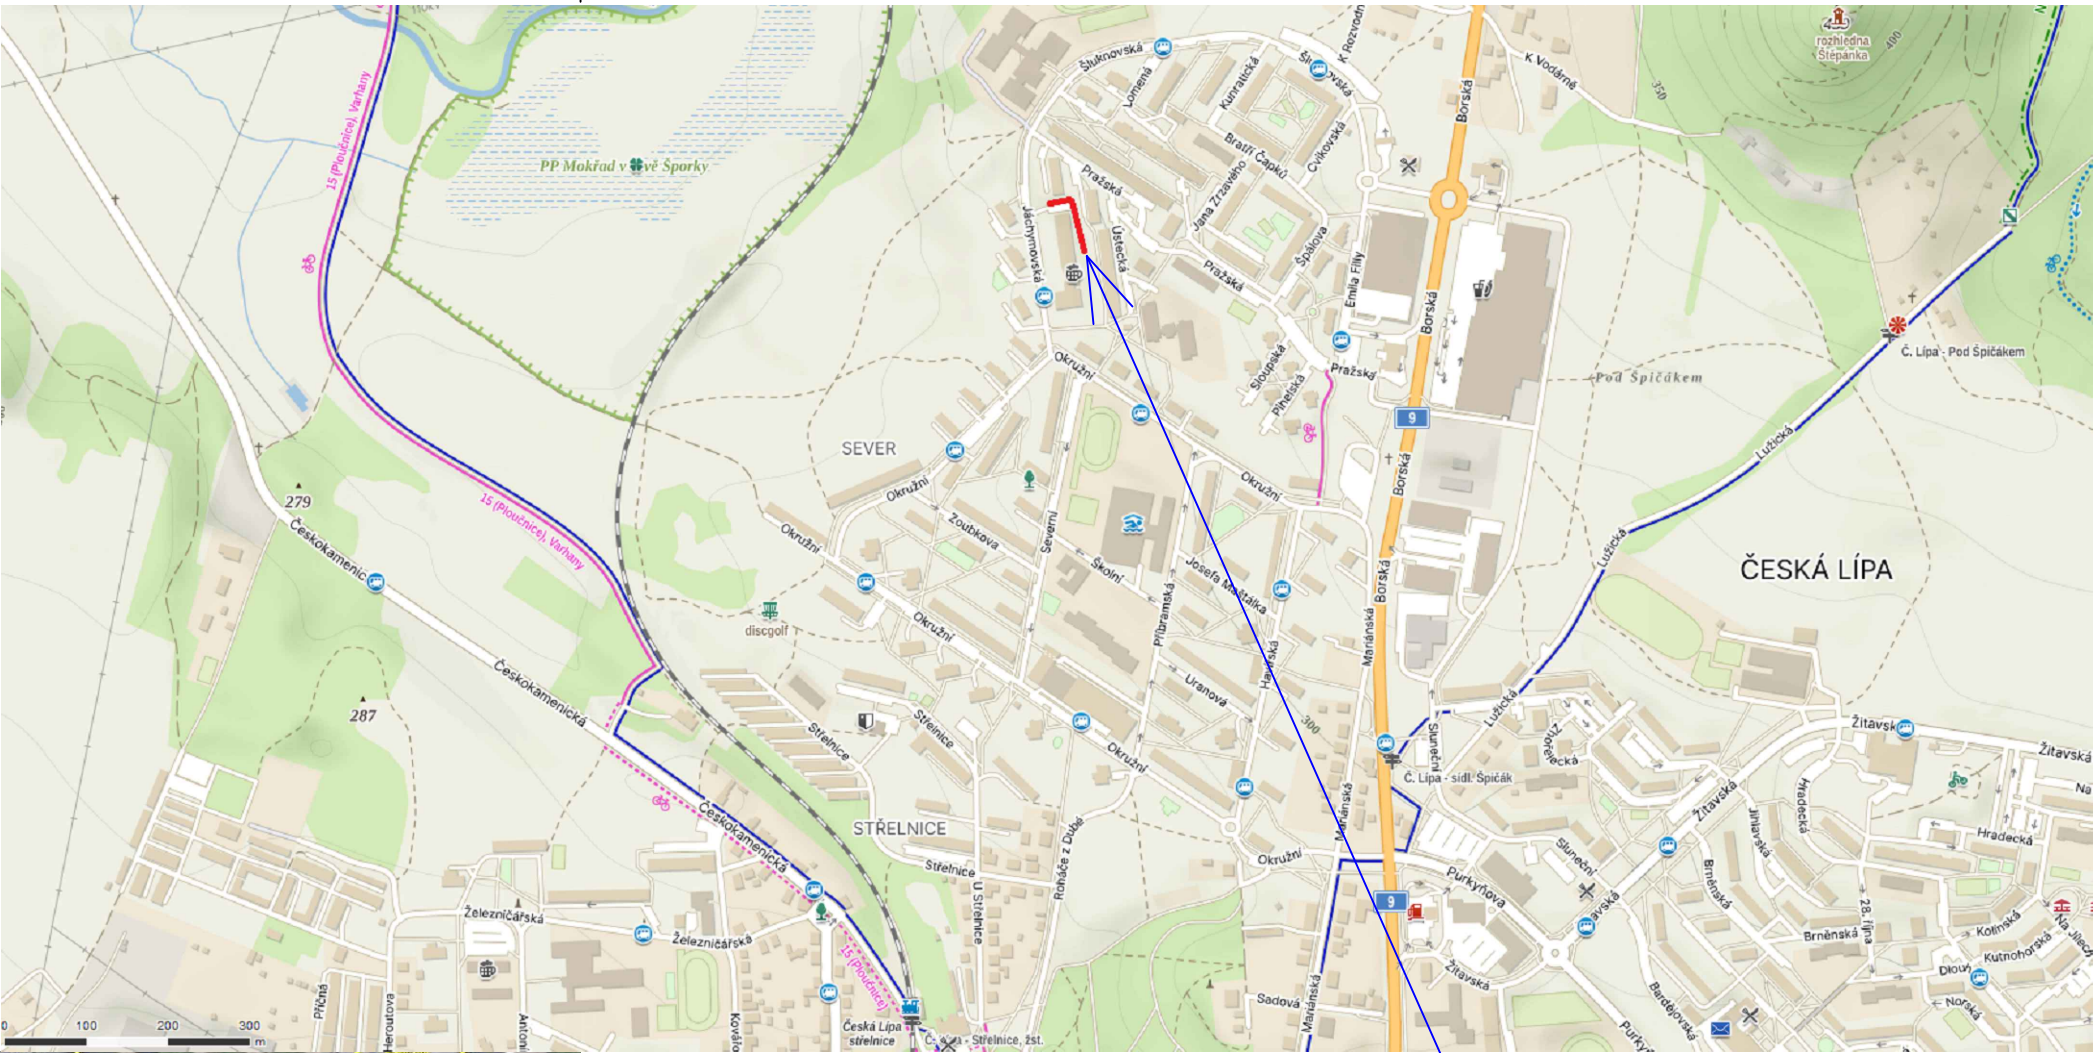

OBLAST ZÁJMU  
STÁVAJÍCÍ OPĚRNÁ ZEď

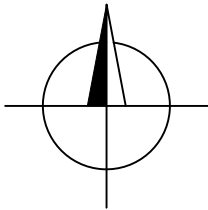

KONTROLOVAL:	VYPRACOVAL:	HIP:		
Ing. DAVID MAREČEK, Ph.D.	Ing. DAVID MAREČEK, Ph.D.	Ing. DAVID MAREČEK, Ph.D.		
STAVEBNÍK: Město Česká Lípa, Náměstí T.G.M. č.p.1, 470 36 Česká Lípa				
MÍSTO STAVBY: poz. parc.č. 5750/69 a 5786/171, katastrální území Česká Lípa				
NÁZEV AKCE			FORMÁT	2xA4
Opěrná zeď v ulici Jáchymovská, Česká Lípa			DATUM	10/2023
			ÚČEL	DSP/DPS
NÁZEV PŘÍLOHY			Č. ZAKÁZKY	ST-2023-CL
			Č. PARÉ	Č. VÝKRESU C.1
SITUAČNÍ VÝKRES ŠIRŠÍCH VZTAHŮ				