


KATASTRY
PARCELNÍ ČÍSLA
DRUH POVRCHU
VZDÁLENOSTI ŠACHET
OZNAČENÍ ŠACHET

k.ú. Česká Lípa [621382]	
5786/133	
Trávník	
49.00	49.00

SMĚROVÉ POMĚRY
PODÉLNÝ ŘEZ NAVRHOVANOU
DEŠŤOVOU KANALIZACÍ

PVC,SN10, DN250

MĚŘÍTKO 1:500/1:100

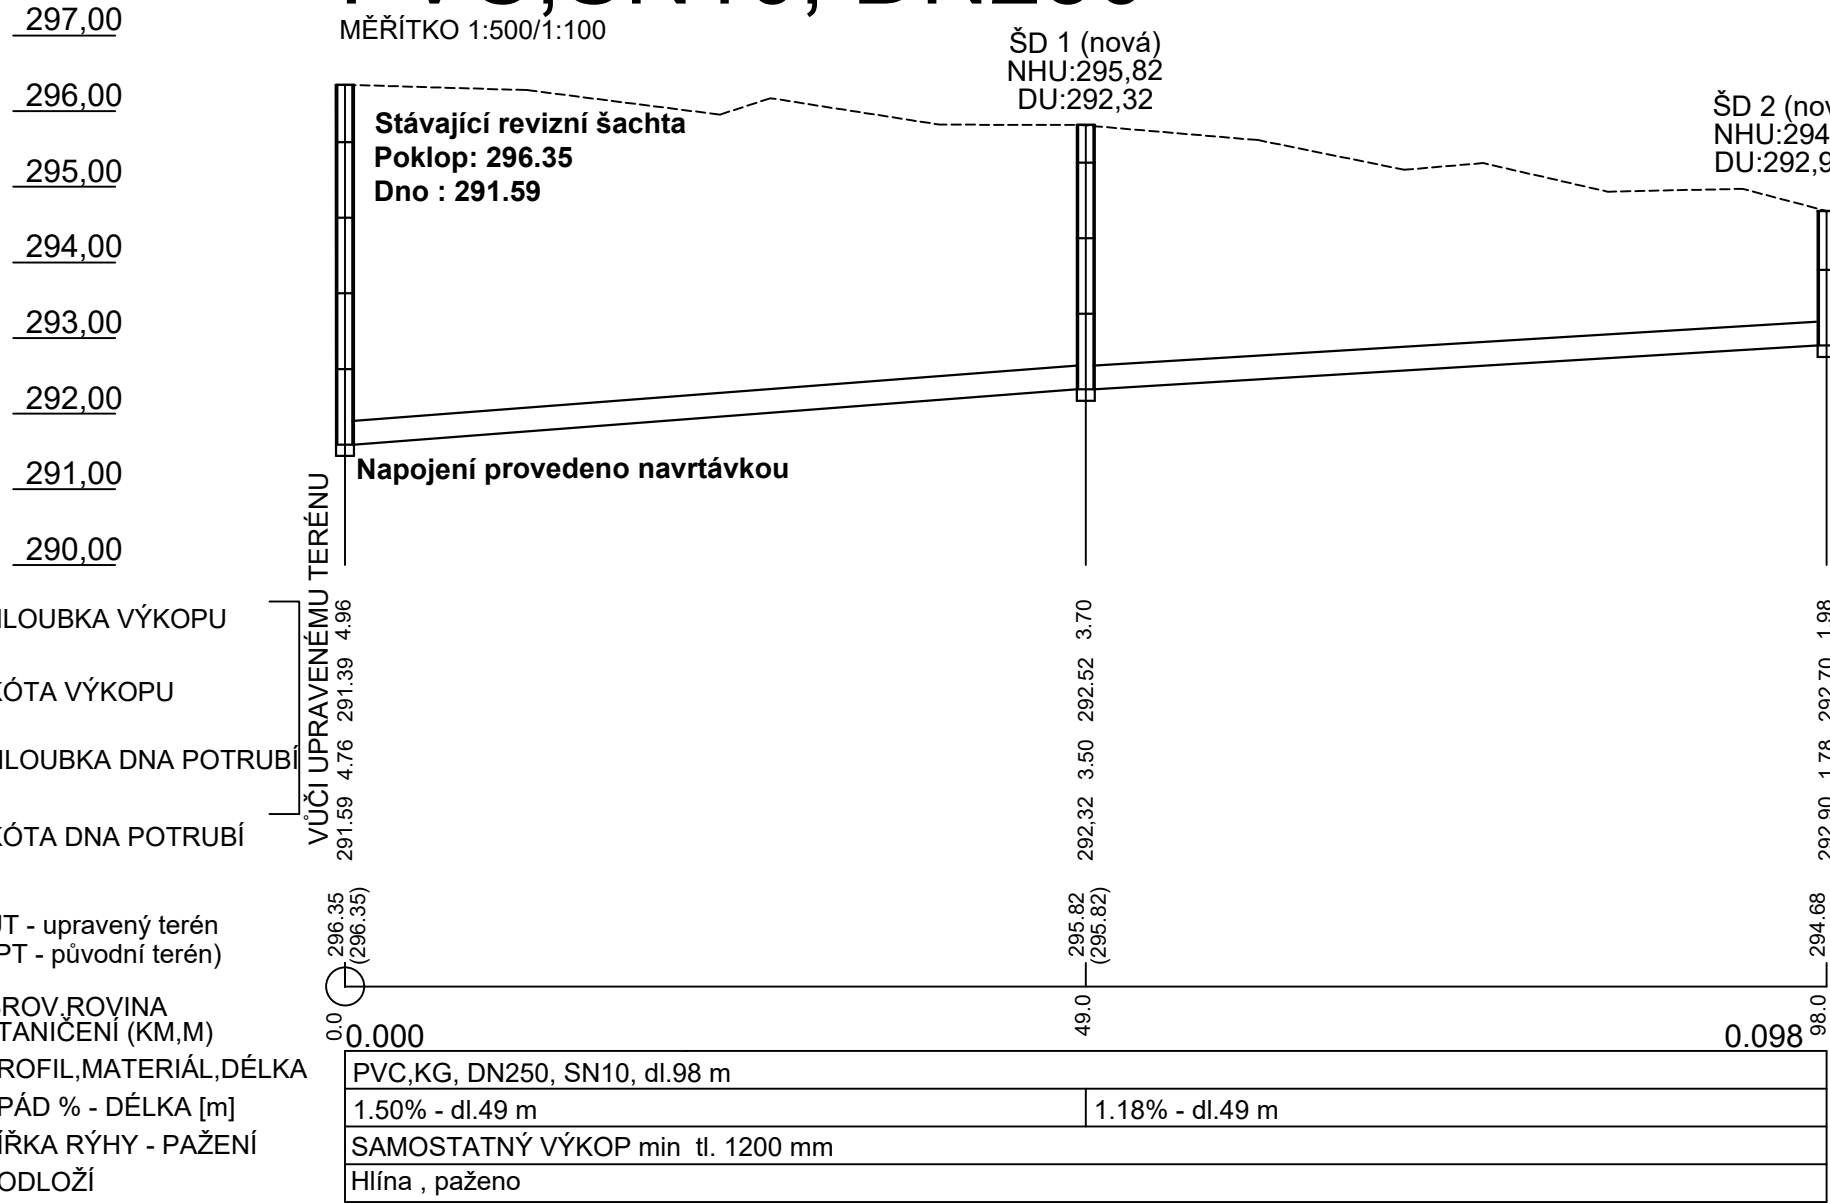

LEGENDA


- NAVRHOVANÉ POTRUBÍ
- PŮVODNÍ TERÉN
- NAVRHOVANÝ TERÉN

KATASTRY
PARCELNÍ ČÍSLA
DRUH POVRCHU
VZDÁLENOSTI ŠACHET
OZNAČENÍ ŠACHET

k.ú. Česká Lípa [621382]	
5786/133	
Trávník	
4.00	

SMĚROVÉ POMĚRY
PODÉLNÝ ŘEZ NAVRHOVANOU
DEŠŤOVOU KANALIZACÍ

MĚŘÍTKO 1:100/1:100

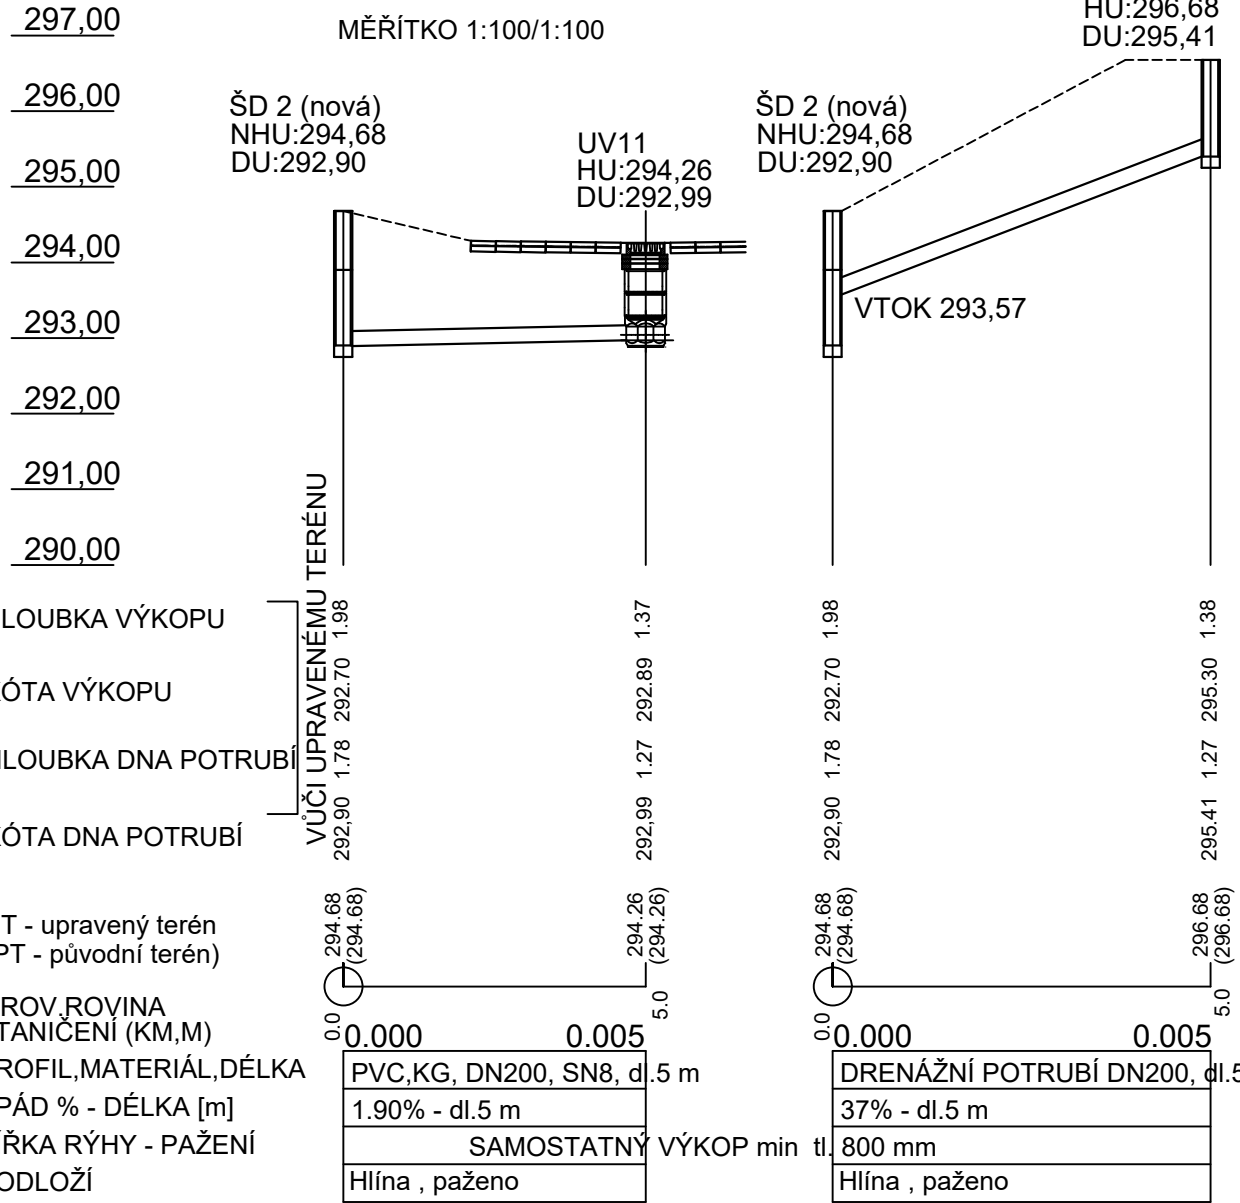

KONTRLOVAL:		VYPRACOVAL:	HIP:		
Ing. JAN VOJTA		Ing. ROBERT MICHALOVIČ	Ing. DAVID MAREČEK, Ph.D.		
STAVEBNÍK : Město Česká Lípa, Náměstí T.G.M. č.p.1, 470 36 Česká Lípa		PROFESE:			
MÍSTO STAVBY : poz. parc.č. 5750/69 a 5786/171, kat.ú. Česká Lípa		D.1.4-PROJEKT ODVODNĚNÍ			
NÁZEV AKCE				FORMÁT	A4
Opěrná zeď v ulici Jáchymovská, Česká Lípa				DATUM	10/2023
				ÚČEL	DSP/DPS
				Č. ZAKÁZKY	ST-2023-CL
NÁZEV PŘÍLOHY				PARÉ Č.	Č. PŘÍLOHY
PODÉLNÝ PROFIL KANALIZACE					D.1.4b-05