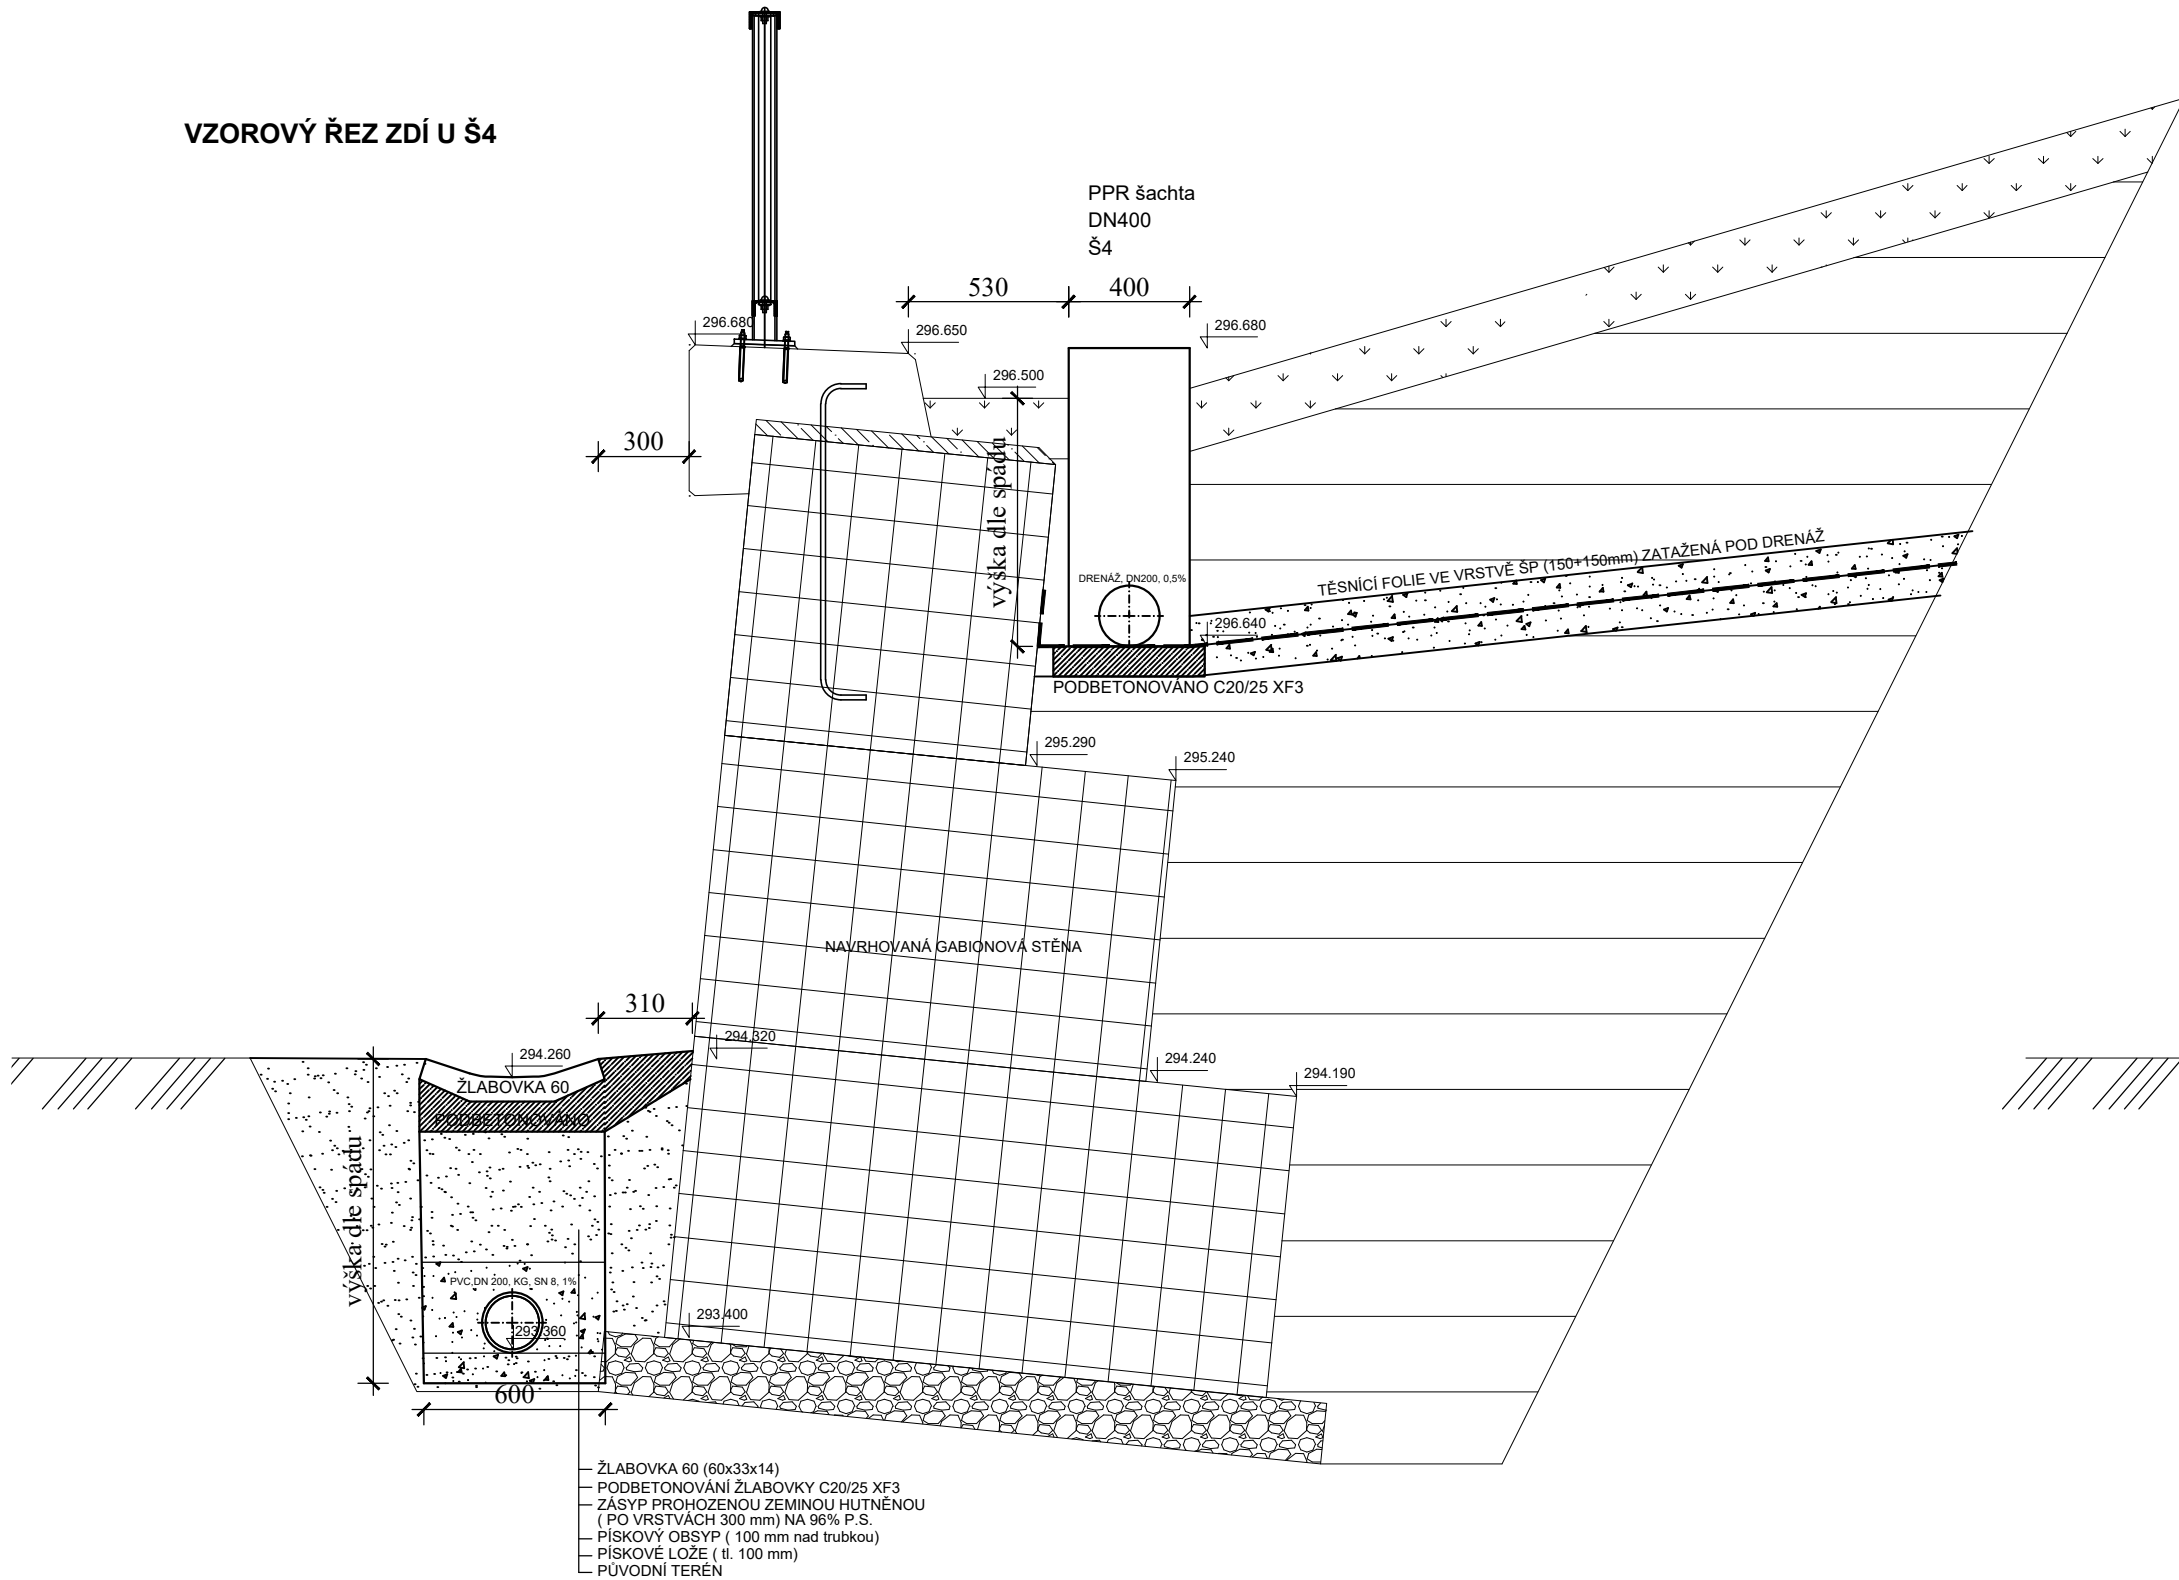
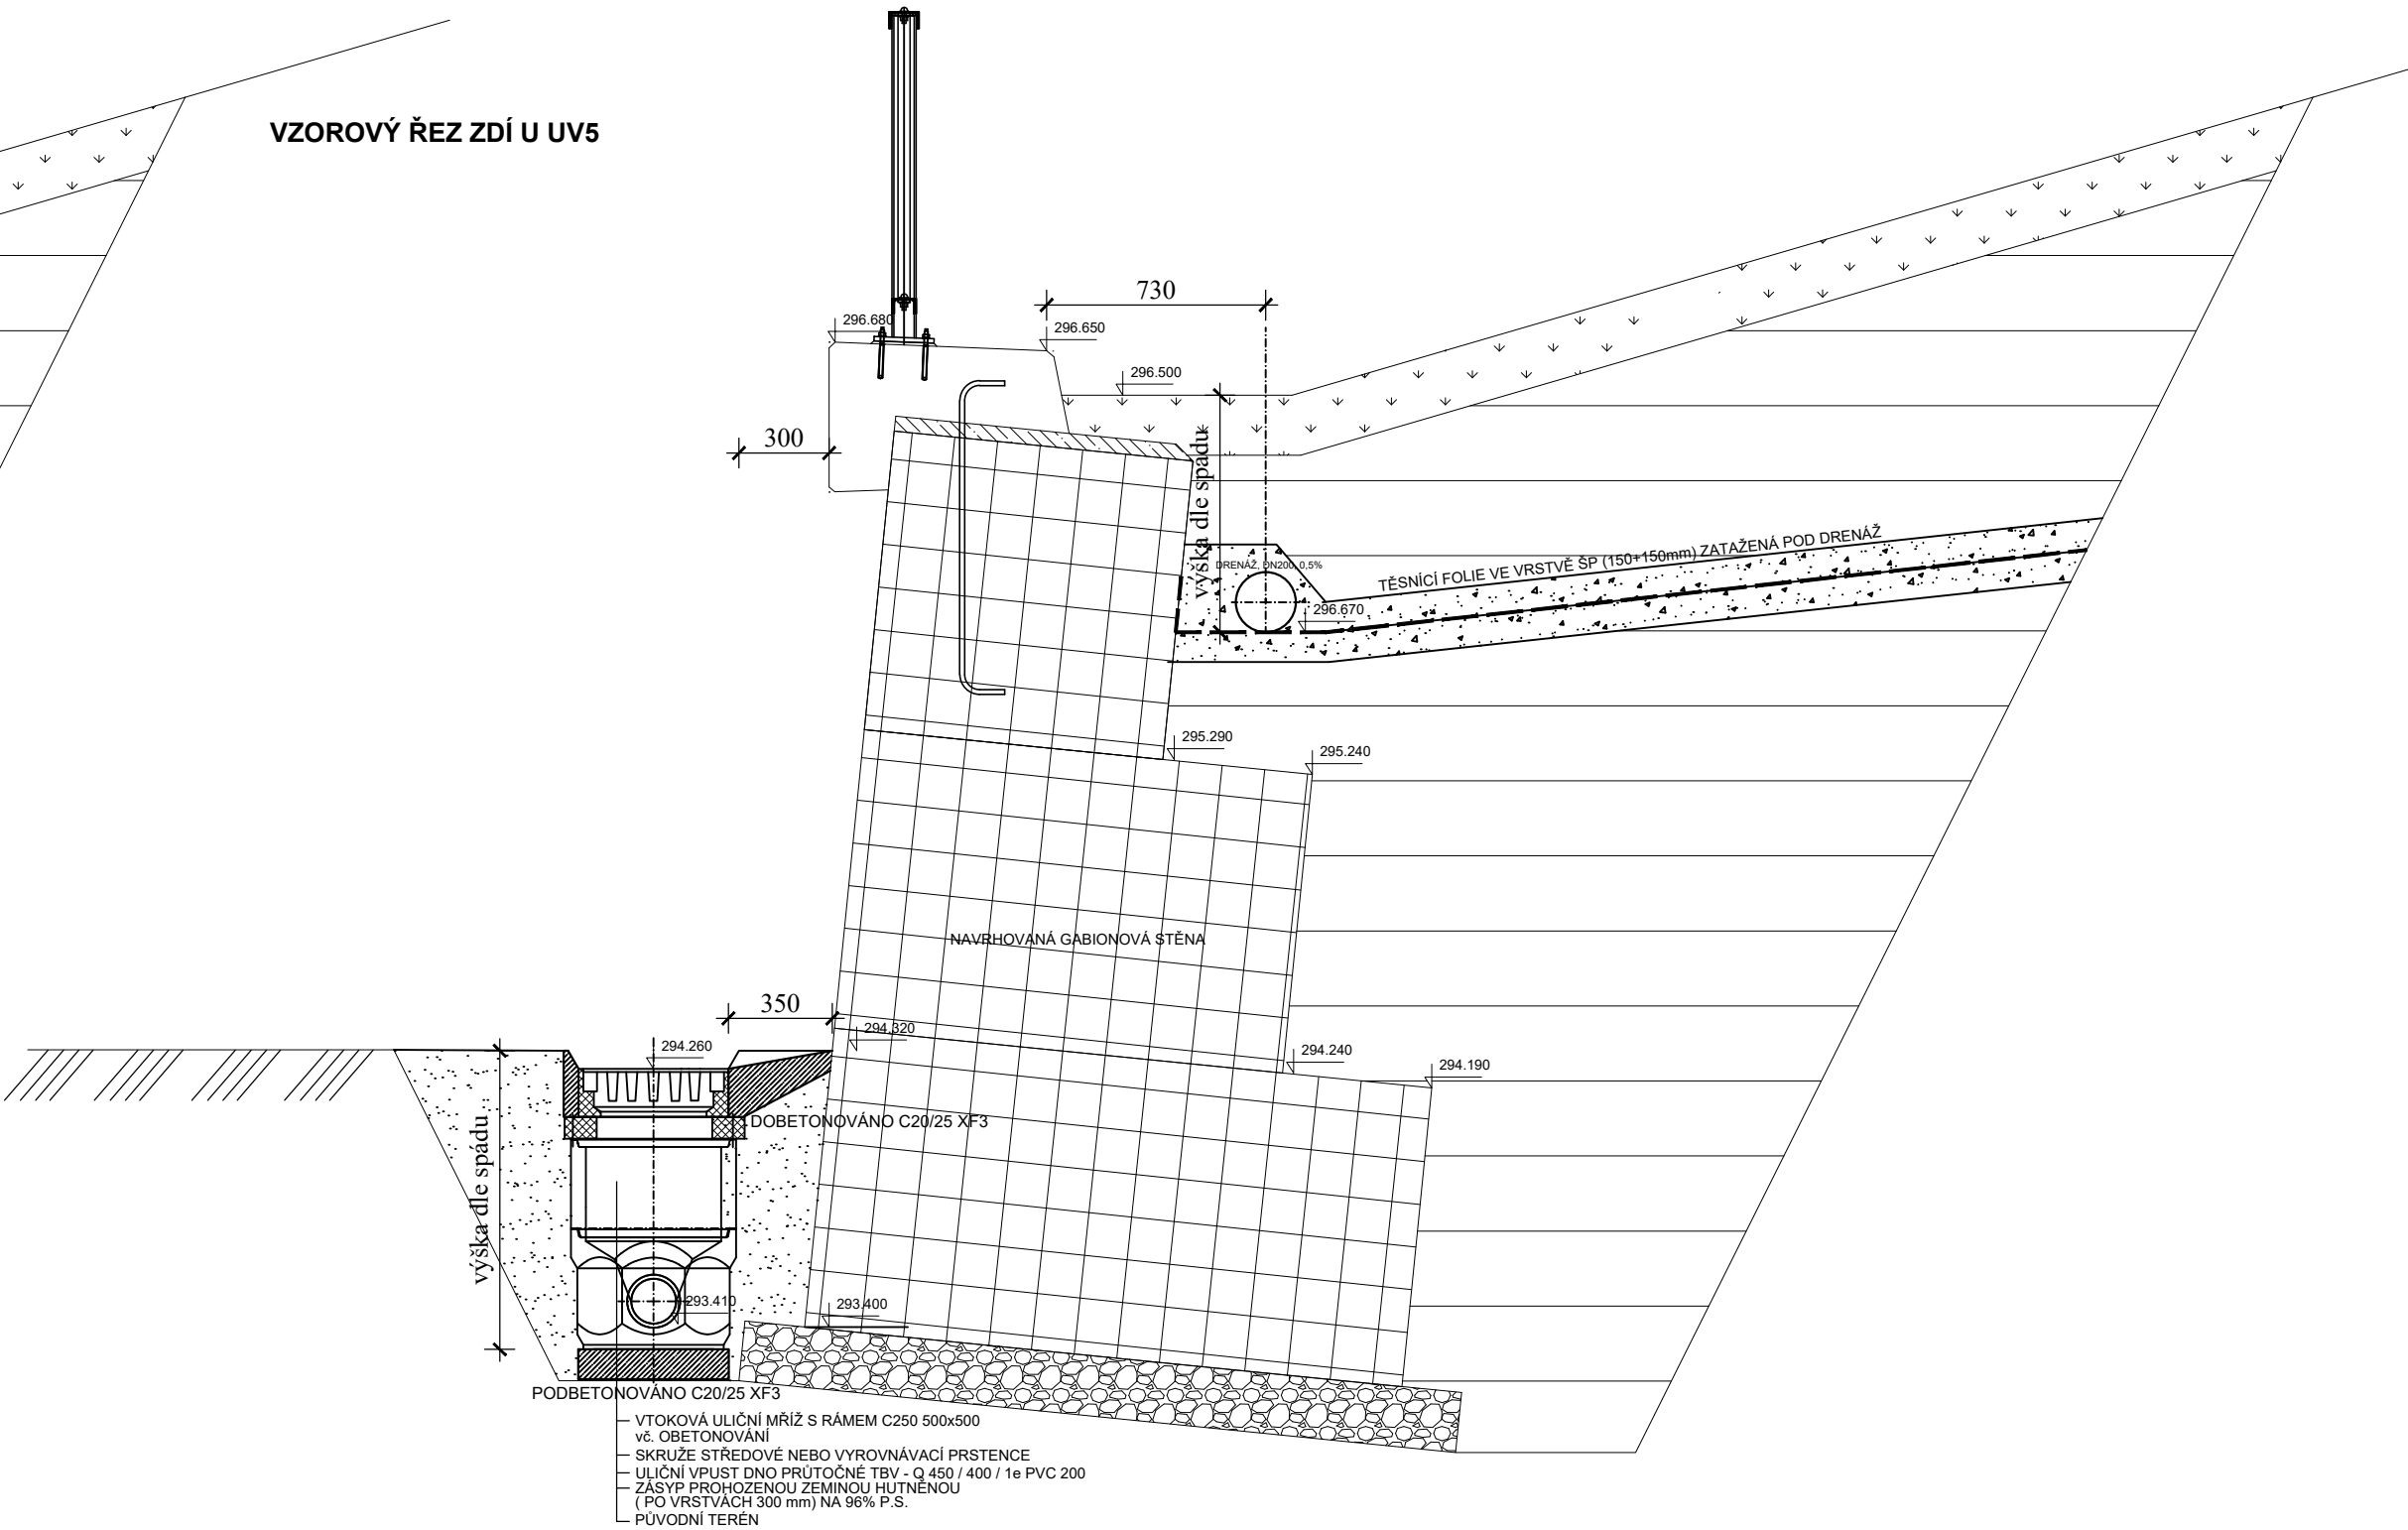

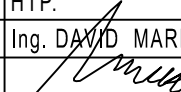


VZOROVÝ ŘEZ ZDÍ U Š4



VZOROVÝ ŘEZ ZDÍ U UV5



KONTROLOVAL:	VYPRACOVAL:	HIP:		
Ing. JAN VOJTA	Ing. ROBERT MICHALOVIČ	Ing. DAVID MAREČEK, Ph.D.		
				
STAVEBNÍK : Město Česká Lípa, Náměstí T.G.M. č.p.1, 470 36 Česká Lípa			PROFESE:	
MÍSTO STAVBY : poz. parc.č. 5750/69 a 5786/171, kat.ú. Česká Lípa			D.1.4-PROJEKT ODVODNĚNÍ	
NÁZEV AKCE			FORMÁT	A4
Opěrná zeď v ulici Jáchymovská, Česká Lípa			DATUM	10/2023
			ÚČEL	DSP/DPS
			Č. ZAKÁZKY	ST-2023-CL
NÁZEV PŘÍLOHY			PARÉ Č.	Č. PŘÍLOHY
VZOROVÝ ŘEZ ODVODNĚNÍ U STĚNY				D.1.4b-03