




REVIZNÍ ŠACHTA ŠD1
SKRUŽOVÁ, DN1000

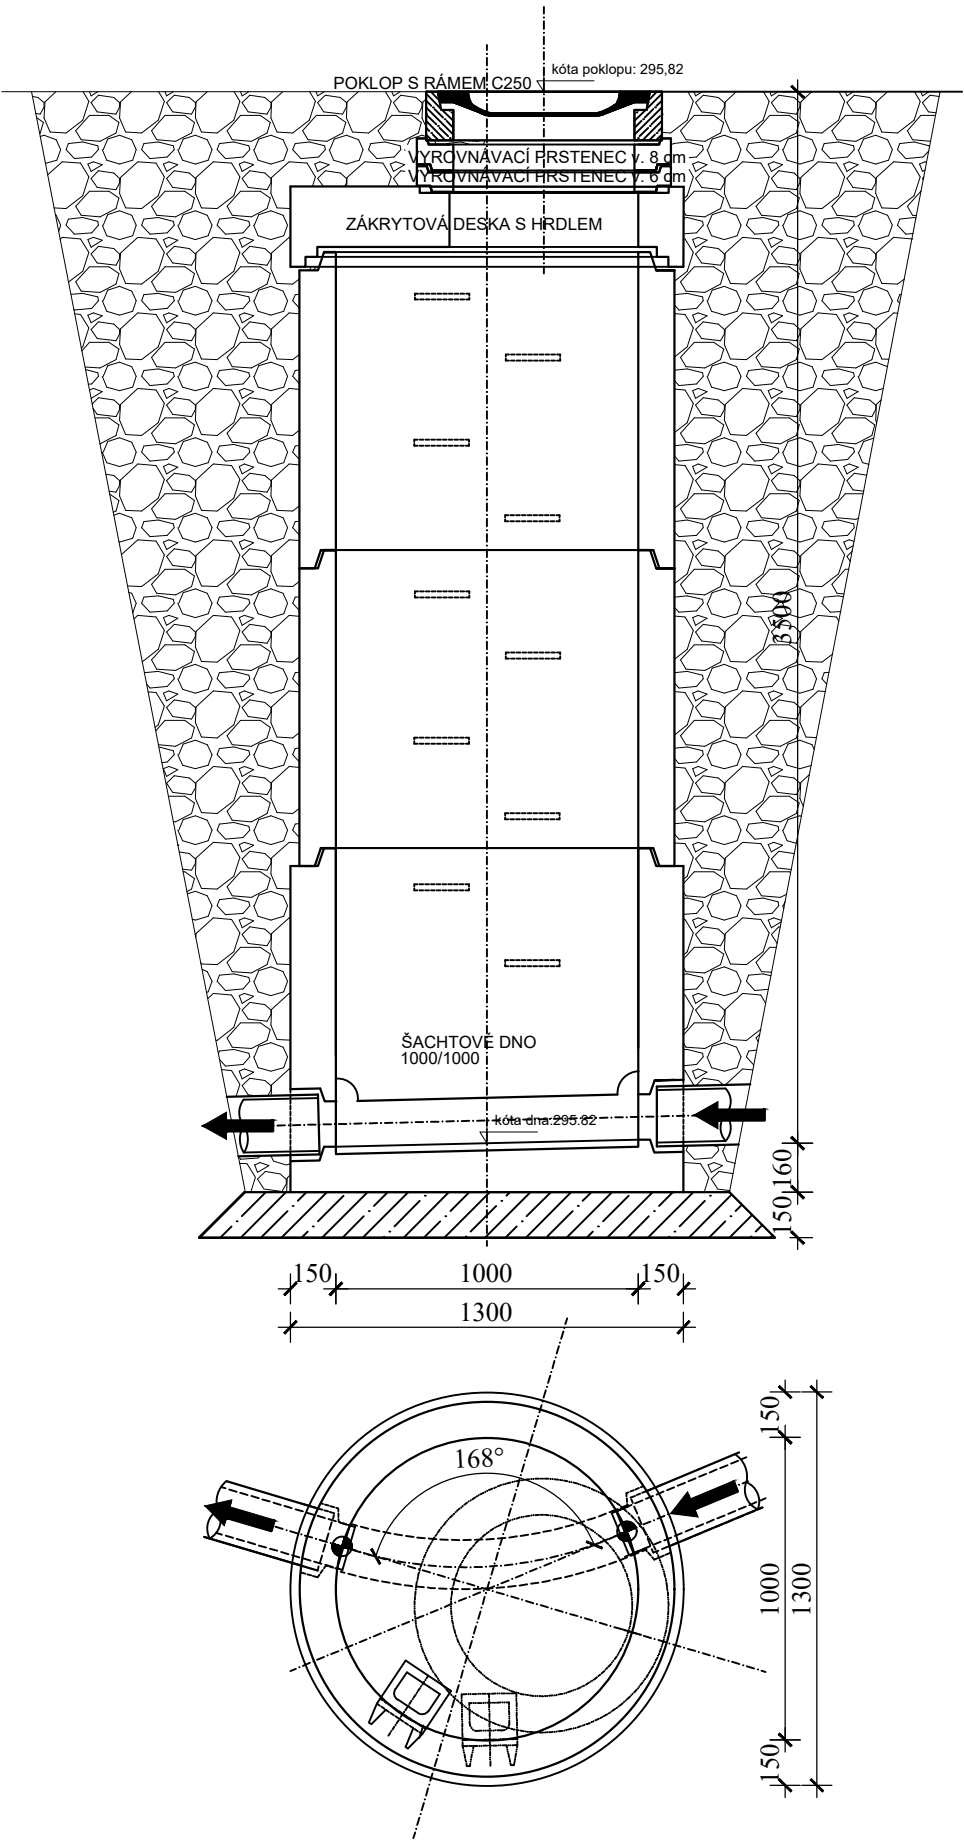

REVIZNÍ ŠACHTA ŠD2
SKRUŽOVÁ, DN1000

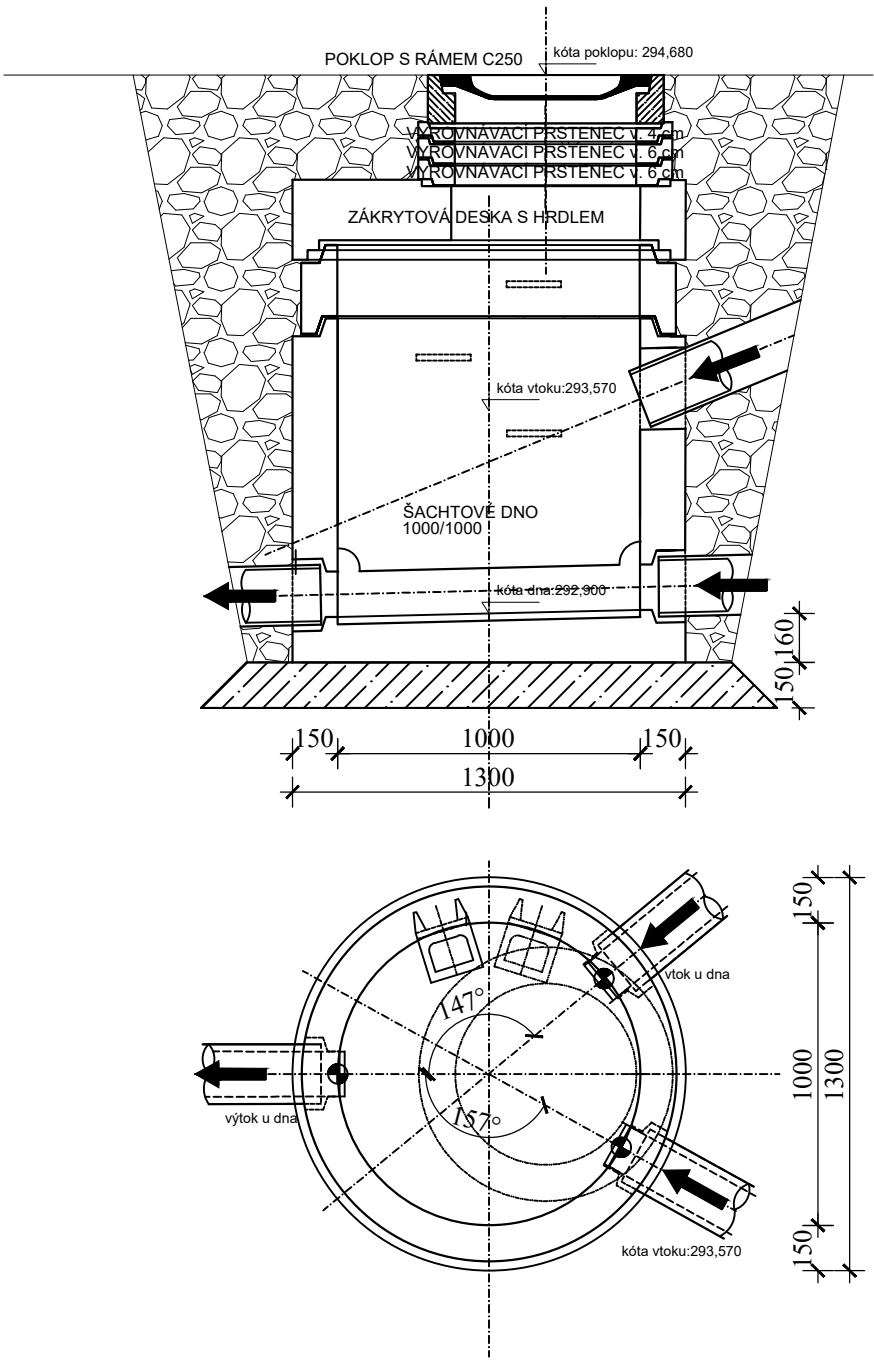

KONTROLOVAL:	VYPRACOVAL:	HIP:		
Ing. JAN VOJTA	Ing. ROBERT MICHALOVIČ	Ing. DAVID MAREČEK Ph.D.		
STAVEBNÍK : Město Česká Lípa, Náměstí T.G.M. č.p.1, 470 36 Česká Lípa		PROFESE:	FORMÁT	A4
MÍSTO STAVBY : poz. parc.č. 5750/69 a 5786/171, kat.ú. Česká Lípa		D.1.4-PROJEKT ODVODNĚNÍ	DATUM	10/2023
NÁZEV AKCE Opěrná zeď v ulici Jáchymovská, Česká Lípa			ÚČEL	DSP/DPS
			Č. ZAKÁZKY	ST-2023-CL
NÁZEV PŘÍLOHY REVIZNÍ ŠACHTY SKRUŽOVÉ KANALIZACE			PARÉ Č.	Č. PŘÍLOHY D.1.4b-06