

Dětské hřiště/Sportoviště  
Česká Lípa - ul. Bendlova  
SV24\_001b

PLOCHY

- Zatavněná plocha
- Zatavněná plocha - Svah
- Stávající keře
- Stávající vyšlapaná pěšina
- 97m<sup>2</sup>

Bet. zámková dlažba + Bet. obruba parková š.50 mm - 76bm
- 160m<sup>2</sup>

Kačírek - certifikovaná dopadová plocha pro DH
- 17m<sup>2</sup>

Písek - certifikovaná dopadová plocha pro DH
- 24m<sup>2</sup>

EPDM - Teal - RAL5001 - Ref.92023 +  
EPDM - Pine green - RAL6028 - Ref.92002
- Vstupní branka jednokřídla 1 000 x 1 030 mm
- Vstupní servisní branka dvoukřídla 2 x (1 000 x 1 030 mm)
- 82bm

Oplocení - Průmyslový panel s 3D prolisem v.1 030mm  
barva - antracitová
- 44bm

Polypropylen vysokopevnostní bezuzlová síť,síla 4,0 mm,  
velikost oka : 45 mm - barva : černá, v.4 000mm
- Fotbalová branka 3x2m - 2kpl

VÝČET 2D/3D PRVKŮ Z EPDM

- 3D

E1

EPDM Pískoviště - Zaoblené hrany - Barva : Teal/Dark green  
Rozměry : d.5 x š.5m, v. různé výšky (150-300mm)

VÝČET PRVKŮ DH

- P1

Multifunkční sestava s herními panely a tunelem
- P2

Pružinové houpadlo pro 4 děti
- P3

Dvojitá věž, hra s pískem
- P4

Houpačka hnízdo pro nejmenší
- P5

Herní domeček se stříškou a postranními panely
- P6

Křídová tabule


VÝČET PRVKŮ MOBILIÁŘE

- M1

Parková lavička s opěradlem - LCA151 - 7ks
- M2

Zastínění - oc. KCE Ø100mm, v. 3 000, Pozink - 4x  
- Plachta Trojúhelníková - 5,1 x 4,8 x 5,5m - béžová  
- Plachta Trojúhelníková - 5,5 x 3,8 x 4,7m - béžová
- M3

Stojan na kola - 2x

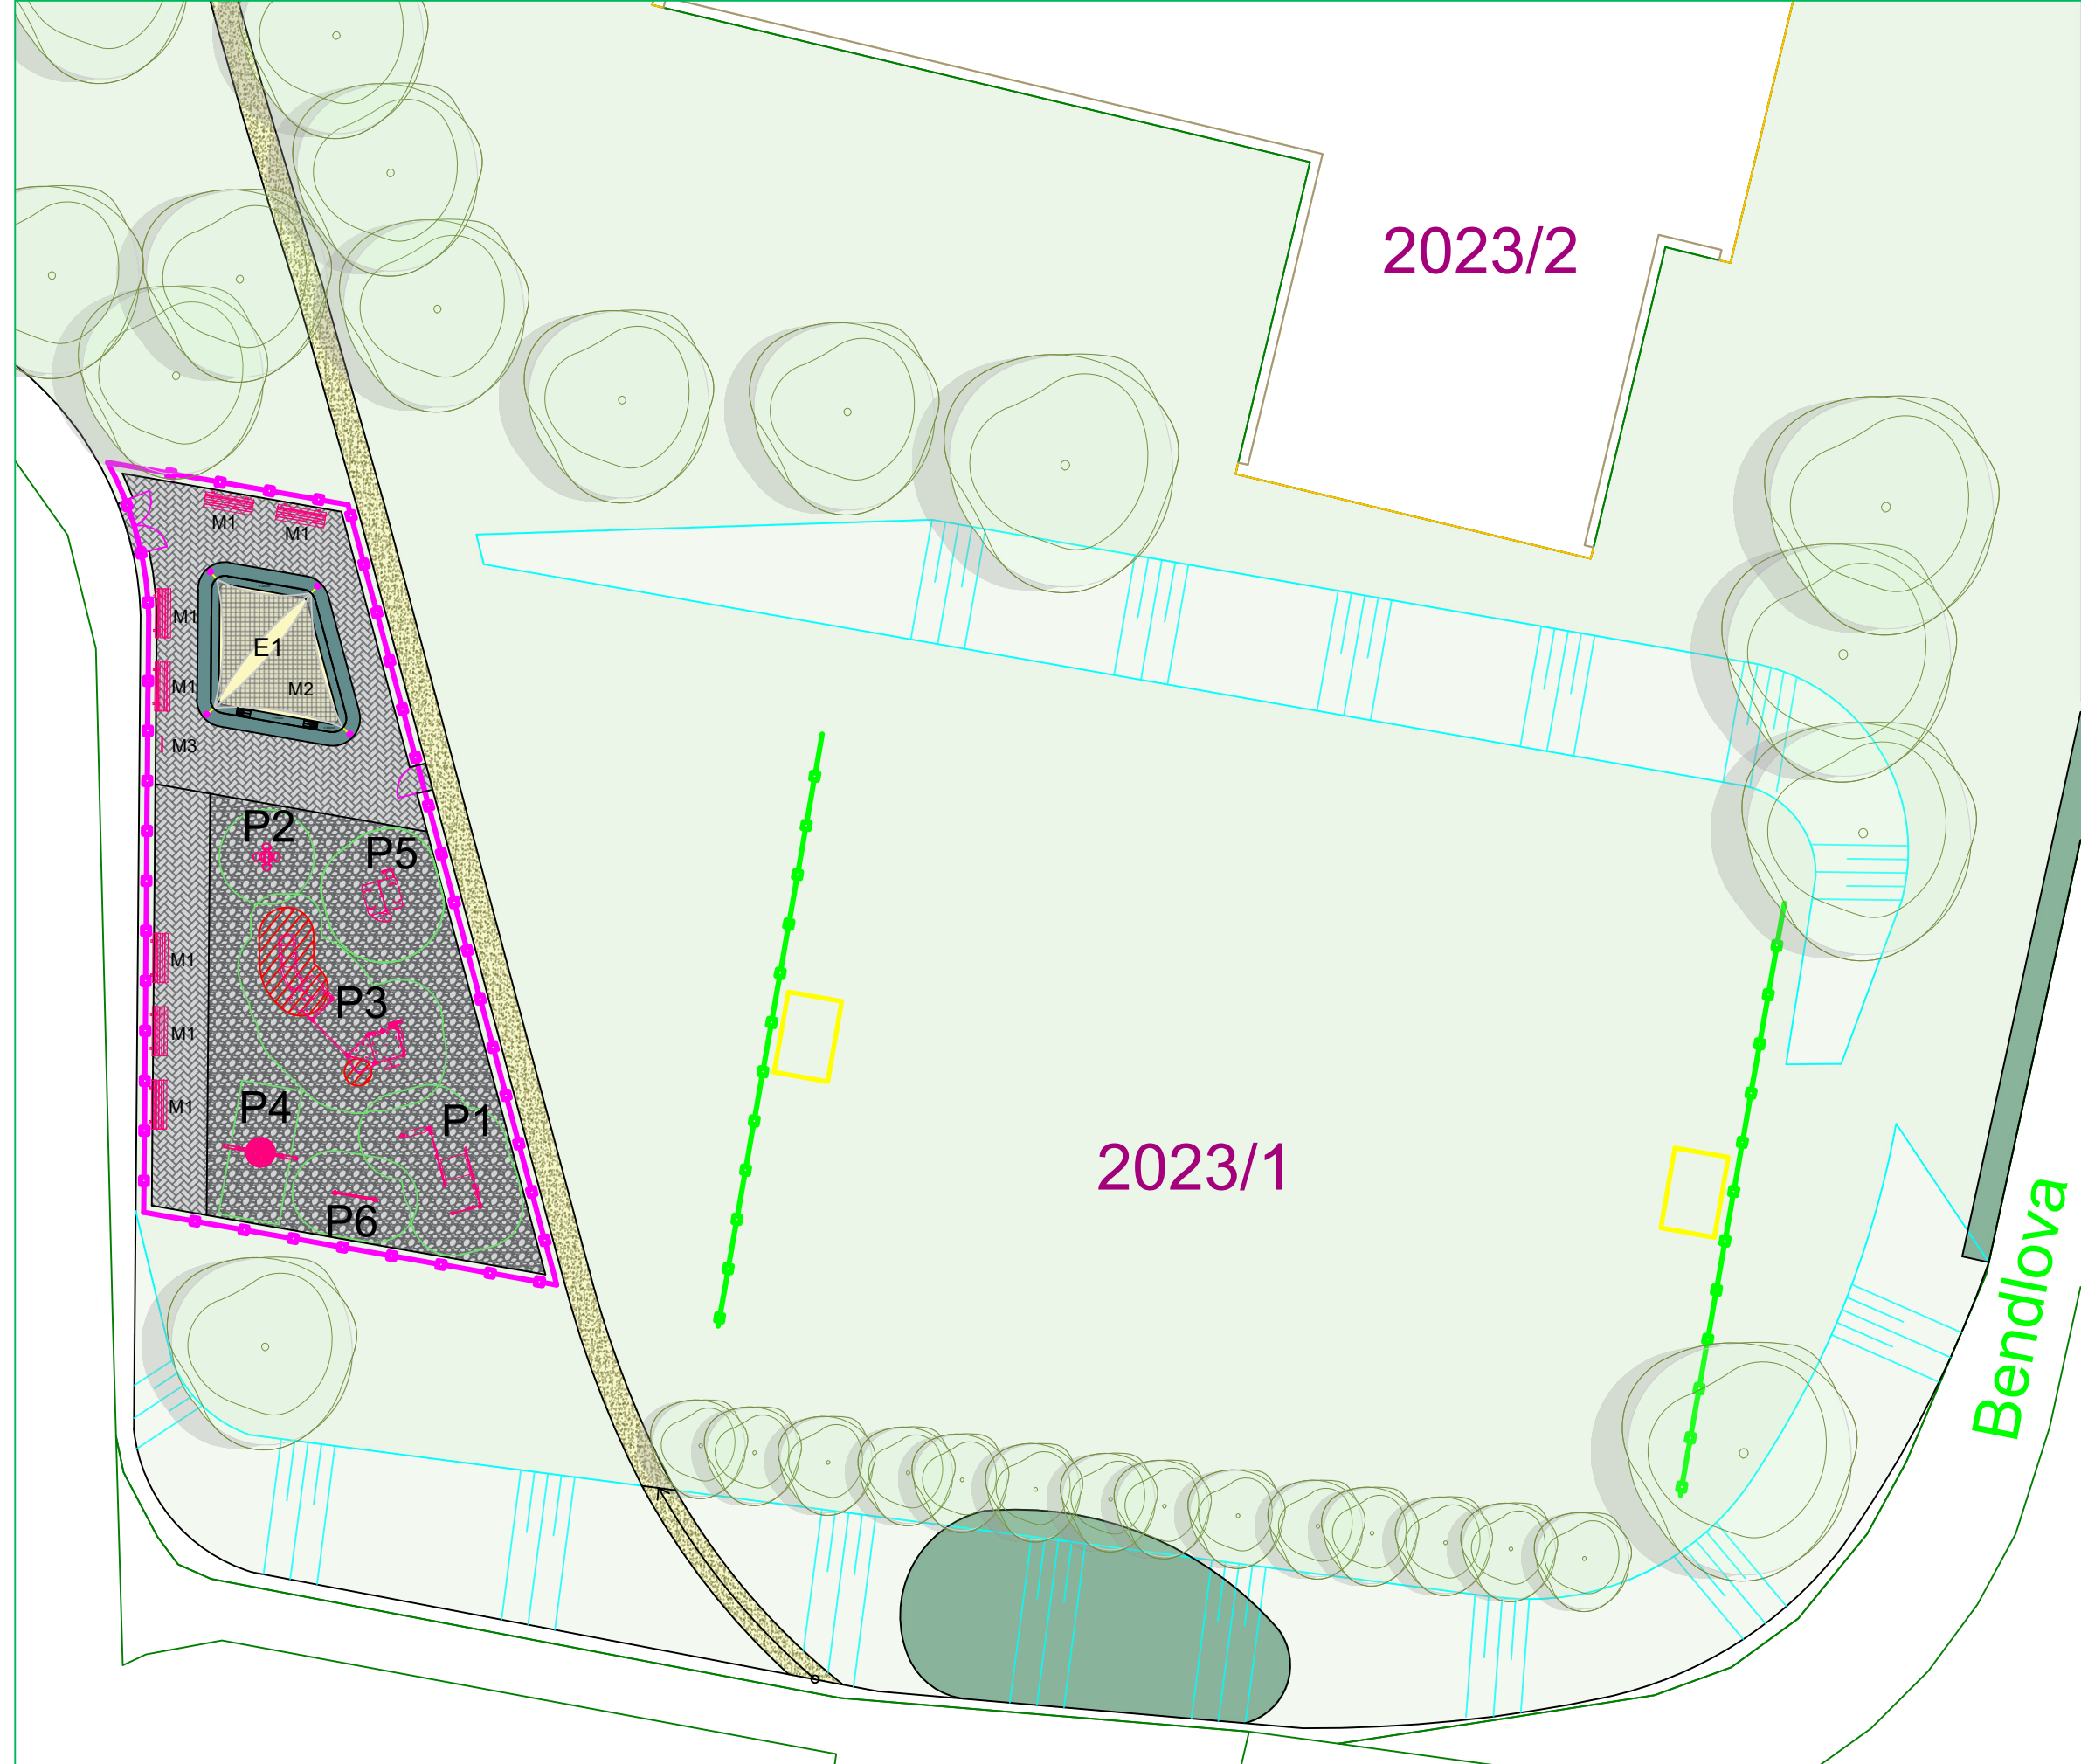

Společnost

Konzultant

Investor

Vypracoval / Datum

Měřítko