


# PŮDORYS 3.NP.

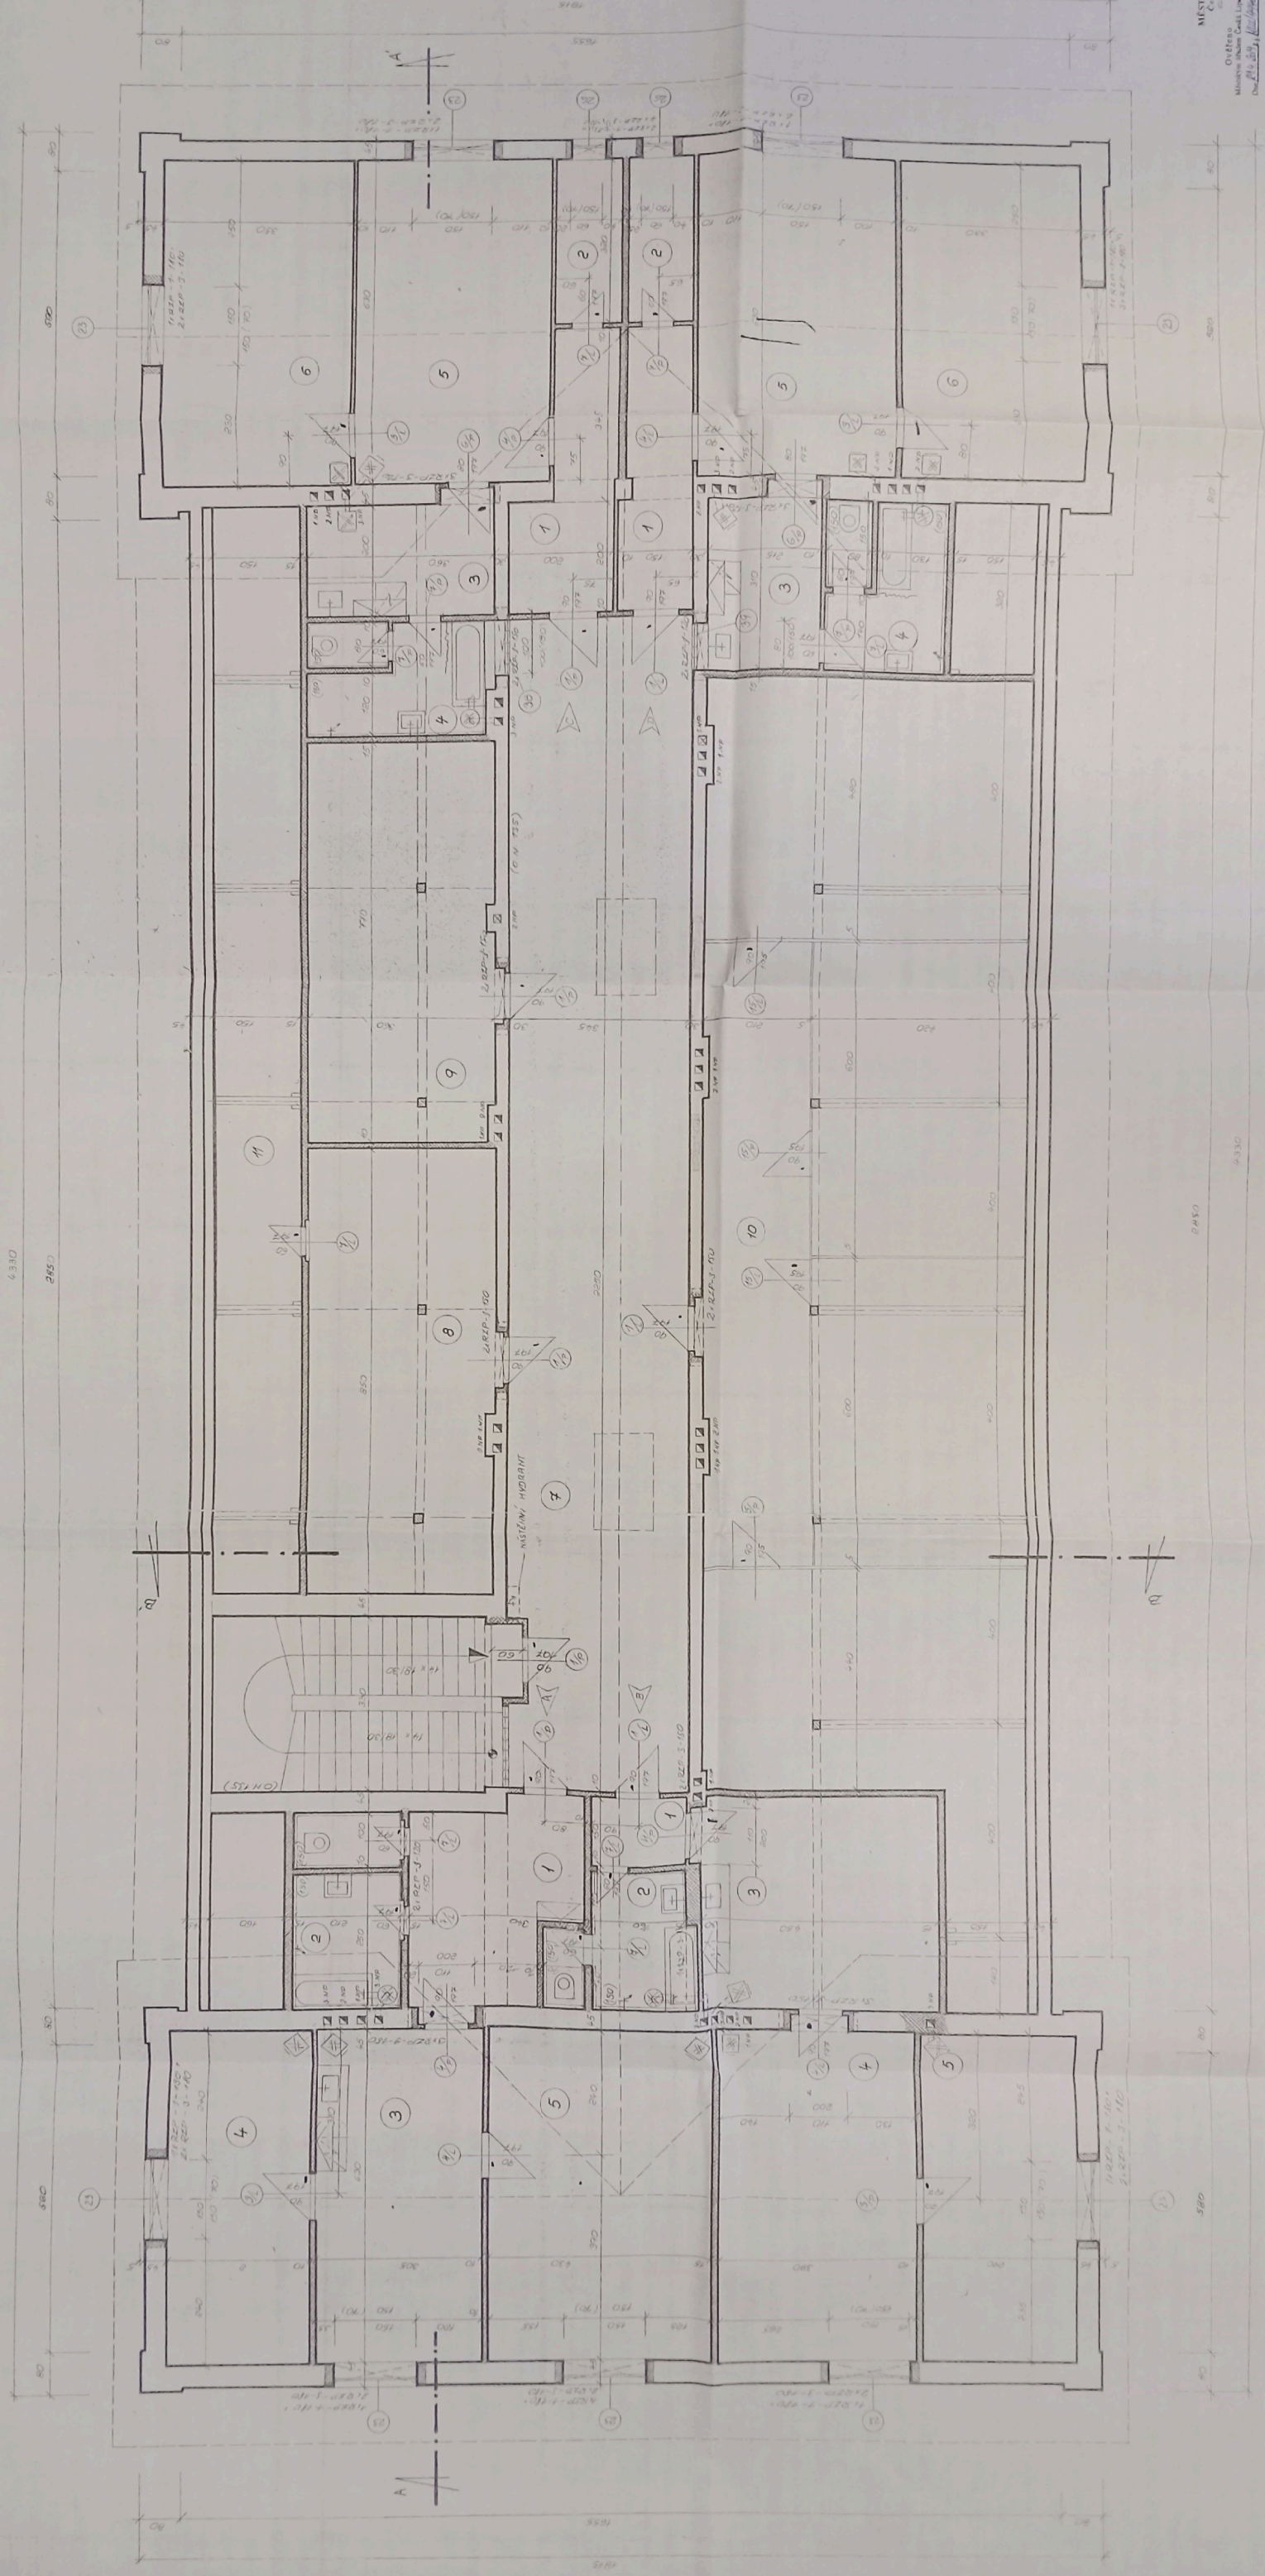

MĚSTSKÝ ÚŘED  
 Odbor stavebního úřadu  
 Na Příkopě 15, Praha 1  
 Pochůzková Jana

ZŠP ČESKÁ LÍPA - MĚSTO  
 PŮDORYS 3. NP  
 STAVEBNÍ ČÁST