

SCHÉMA STANDARTNÍHO POLE OPLOCENÍ (bez spodního jaklu)

plocha celkem 2,63m2 (1,57+0,02+0,3+0,74)


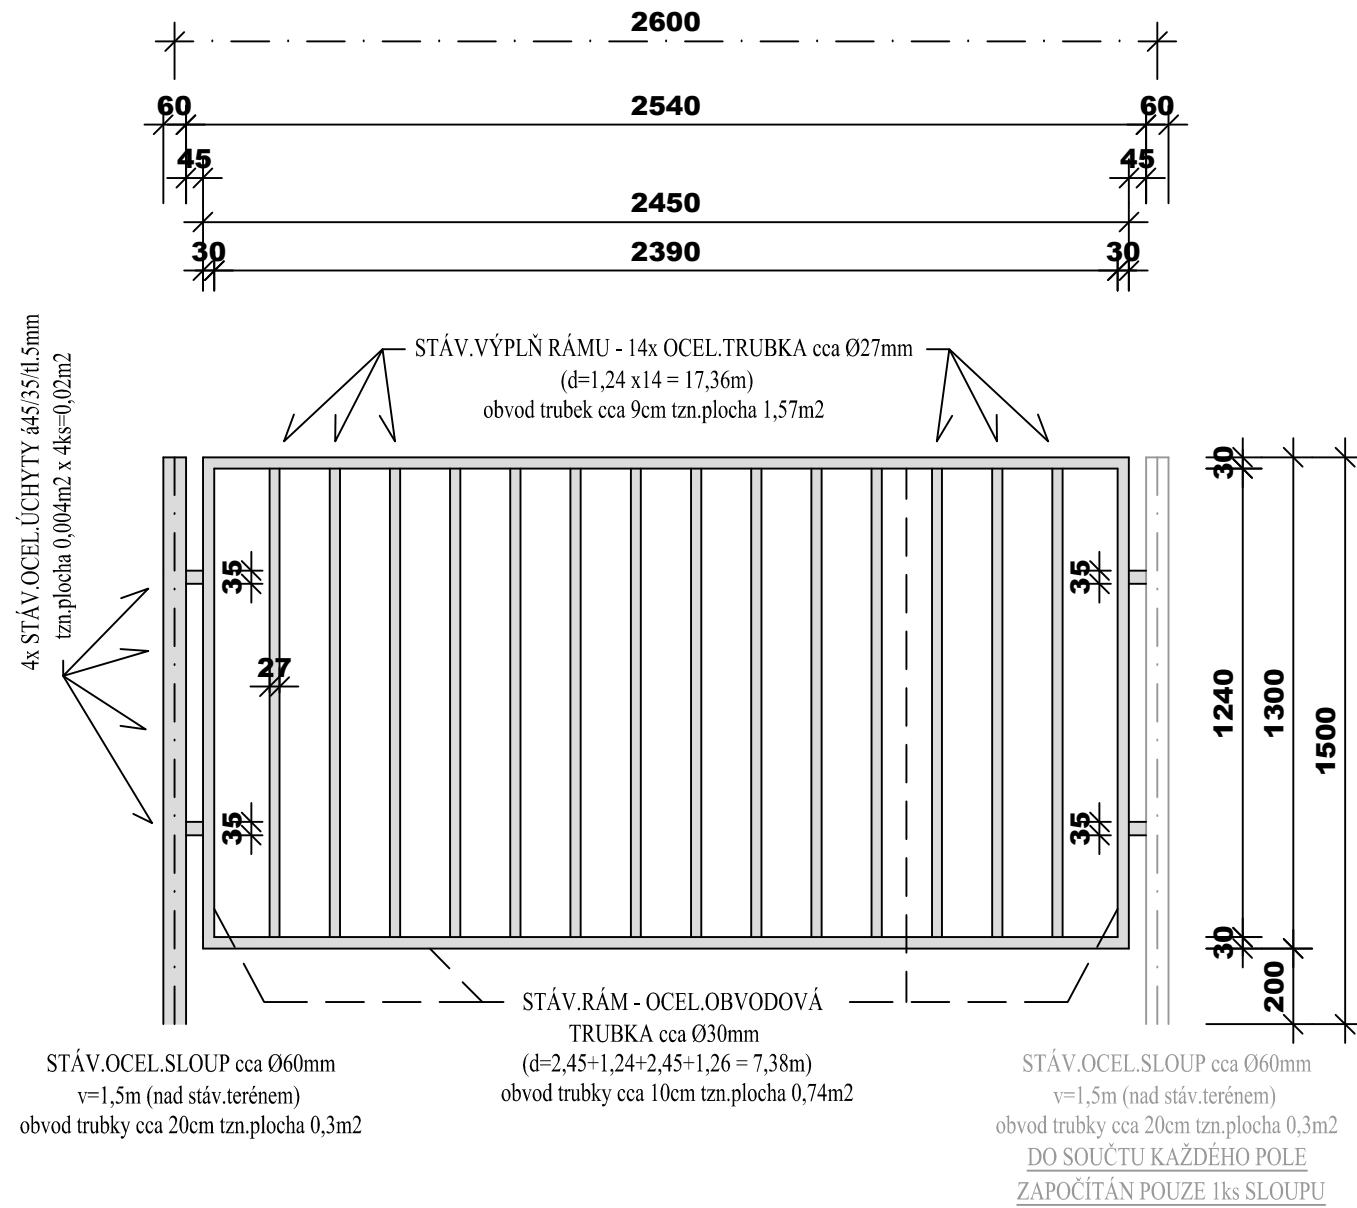


SCHÉMA VYVÝŠENÉHO POLE OPLOCENÍ (vč.spodního jaklu)

plocha celkem 3,08m2 (1,57+0,03+0,3+0,74+0,01+0,43)

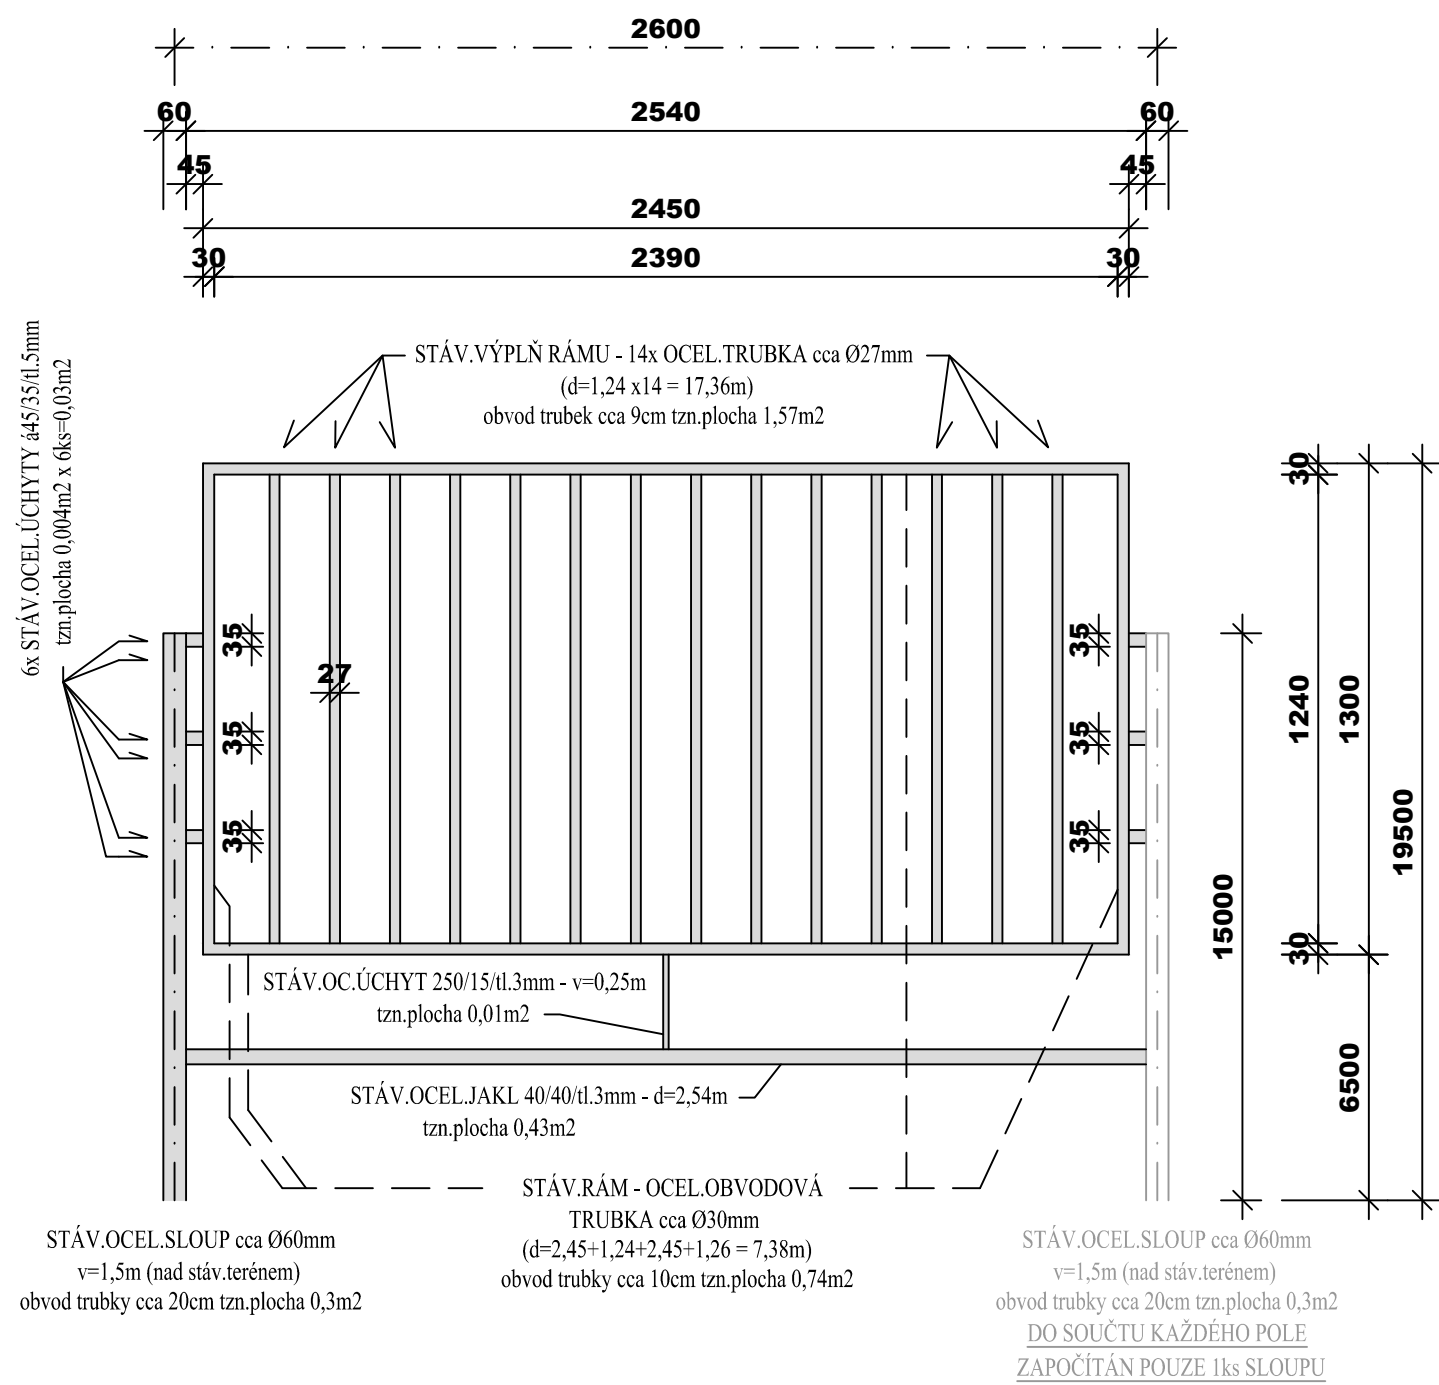

SOUPIS PRVKŮ

2ks	VSTUPNÍ BRANKA JEDNOKŘÍDLÁ menší	2x 1,5=3m2
1ks	VSTUPNÍ BRANKA JEDNOKŘÍDLÁ větší	1x2=2m2
1ks	VSTUPNÍ BRANKA DVOUKŘÍDLÁ	1x2=2m2
2ks	VJEZDOVÁ BRÁNA DVOUKŘÍDLÁ	2x5=10m2

96ks	STANDARTNÍ POLE	96x 2,63=252,48m2
81ks	VYVÝŠENÉ POLE	81x 3,08=249,48m2
2ks	ATYPICKÁ POLE U STUPŇŮ TRIBUNY	2x 8=16m2

orientační plocha celkem 534,96m2

ZPŮSOB OPRAVY
STÁV.OCEL.KONSTRUKCÍ

mechanické očištění (celoplošně) - neobsahuje odstranění původního nátěru
odmaštění
(není obsažen základní nátěr - zůstává převážně stávající)
2x nátěr - odstín světle šedá

POZNÁMKY

PŘED ZAČÁTKEM STAVBY BUDE ZE STRANY ZHOTOVITELE PROVEDENO
PODROBNÉ ZAMĚŘENÍ STÁV.OPLOCENÍ. UVEDNÉ ROZMĚRY JSOU INFORMATIVNÍ.

PARÉ ČÍSLO:	AUTORIZACE:	Projektová firma v.o.p.s.r.o. Předmět a obsah projektu: oprava a modernizace areálu u fotbalového hřiště a fotbalového hřiště OPLOČENÍ STÁVBY Jan Dufek - PROJEKTOVÁNÍ SPORTOVIST Osvoboditelů 3778 760 01 ZLÍN www.projektovani-sportovist.cz Předmět a obsah projektu: oprava a modernizace areálu u fotbalového hřiště a fotbalového hřiště OPLOČENÍ STÁVBY Jan Dufek - PROJEKTOVÁNÍ SPORTOVIST Osvoboditelů 3778 760 01 ZLÍN www.projektovani-sportovist.cz	
KRAJ:	LIBERECKÝ	STAVEBNÍ TECHNICKÉ ŘEŠENÍ	
MÍSTO STAVBY:	ČESKÁ LÍPA	VYPRACOVAL:	JAN DUFEK www.projektovani-sportovist.cz
INVESTOR:	MĚSTO ČESKÁ LÍPA Nám.T.G. Masaryka 1 470 36 ČESKÁ LÍPA	PROFUSE:	ING.HANA ŠEVČÍKOVÁ
NÁZEV STAVBY:	Oprava atletického areálu a fotbalového hřiště na Městském stadionu u Ploučnice v ČESKÉ LÍPĚ	ZODPOVĚDNÝ PROJEKTANT PROFUSE:	ING.HANA ŠEVČÍKOVÁ
STAVEBNÍ OBJEKT:	SO 01	MĚŘÍTKO:	1:200
NÁZEV VÝKRESU:	SCHEMA OPLOCENÍ AREÁLU	DATUM:	02/2024
		Č.VÝKRESU:	ZM 01/1-3-14 ZM Č.: ZM1