UPOZORNĚNÍ

Proj.dokumentace pro provádění stavby je na základě požadavku investora provedena bez podrobného hydrogeologického průzkumu - konstrukční vrstvy a odvodnění je navrženo dle zkušeností s výstavbou a rekonstrukcemi obdobných areálu tzn.velký fotbalový areál s běžeckým 400m oválem. Podrobný hydrogeologický průzkum (vč.laboratorního výluhu škváry prokazující předpoklad , že škvára je bez obsahu škodlivých látek - před pokladem je, že škvára nebude zařazena jako nebezpečný odpad) bude investorem zajištěn samostatně před výběrovým řízením na výběr dodavatele stavby a závěry tohoto průzkumu budou zahrnuty do této projektové dokumentace a výkazu výměr. Proj.dokumentace pro provádění stavby je na základě požadavku investora provedena bez obdržených vyjádření dotčených orgánů státní správy a správců sítí. Tyto vyjádření vč.právoplatného povolení stavby jsou investorem řešeny samostatně - před výběrovým řízením na výběr dodavatele stavby budou požadavky vyplývající z vyjádření zahrnuty do této projektové dokumentace a výkazu výměr. Výše uvedené činnosti budou zajištěny novým smluvním vztahem mezi investorem a gen.projektantem.

POZNÁMKA

Mocnost kameniva je navržena prům.350mm - výškově je však uvažováno se zatlačením do zemní pláně tzn.výškový údaj je promněnlivý.

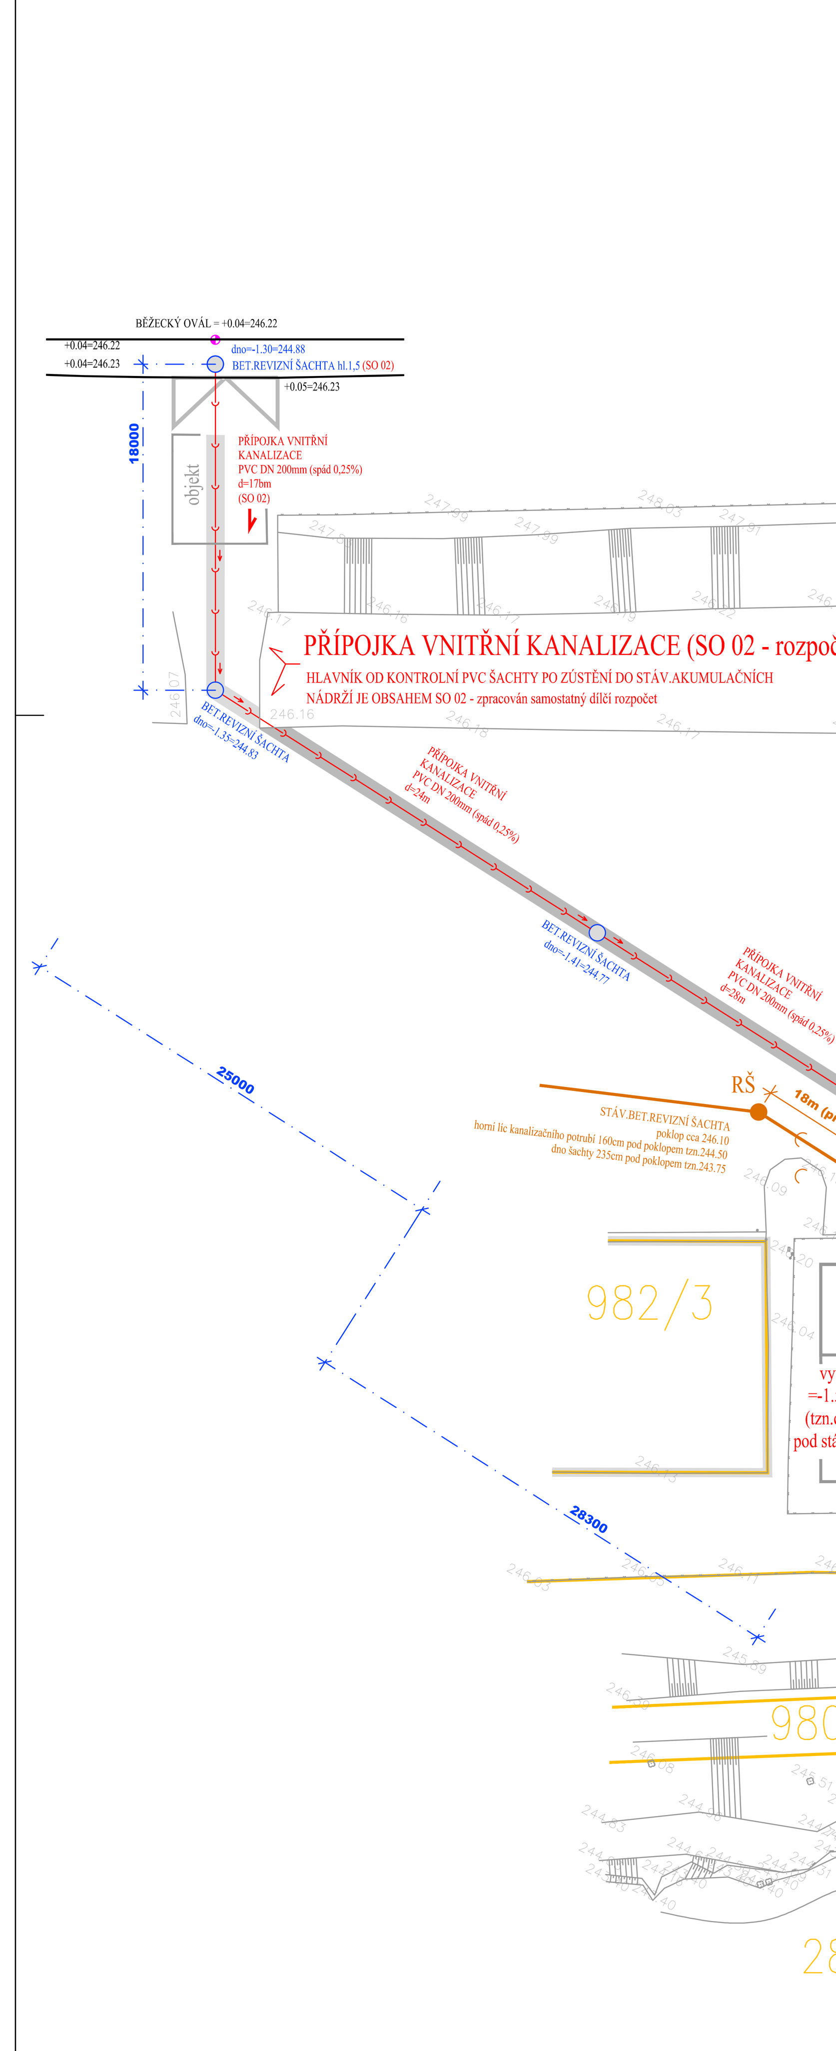

VYTÝČENÍ STAVBY

VNITŘNÍ ODVODŇOVACÍ ŽLÁBEK BUDE PROVÁDĚN ZA ÚČASTI GEODETA

DLE STÁVAJÍCÍCH OBJEKTŮ A HRANIC POZEMKŮ - vytyčeno k vnější hraně obrubníku nových zpevněných ploch (HŘIŠTĚ MUSÍ BÝT VYTYČENO GEODETEM!!)

±0.00 = 246.18 (MÍSTNĚ ZVOLENÁ ÚROVEŇ UM.SPORT.POVRCHU BEŽ.DRÁHY - u určených vnějších obrub)

PARÉ ČÍSLO:	AUTORIZACE:	Projektová činnost ve výstavbě Poradenská a konzultační činnost, zpracování odborných studií a posudků, příprava a vypracování technických návrhů, grafické a kresličské práce SPECIALIZACE V OBORU SPORTOVNÍCH STAVEB Jan Dudr - PROJEKTOVÁNÍ SPORTOVIŠŤ Osvoboditelů 3778 760 01 ZLÍN jan.dudr@centrum.cz, tel.606720364 www.projektovani-sportovist.cz Projektování víceúčelových hřišť, dětských hřišť, sportovních areálů a školních sportovišť, fotbalových a baseballových hřišť, atletických areálů, tenisových a beachvolejbalových kurtů, minigolfu, miniaturfgolfu a adventuregolfu, pétanque, um.osvětlení a závlah sportovišť, odpočinkových a relaxačních zón, senior parků, venkovních posilovacích center, tribun, šaten a hygienických zázemí, sportovně-rekeačních areálů, sport.podlah a vybavení tělocvičen a sport.hal, venkovních učeben	
KRAJ:	LIBERECKÝ		
MÍSTO STAVBY:	ČESKÁ LÍPA		
INVESTOR:	MĚSTO ČESKÁ LÍPA Nám.T.G.Masaryka 1 470 36 ČESKÁ LÍPA	PROFESE:	STAVEBNĚ TECHNICKÉ ŘEŠENÍ
		VYPRACOVAL:	JAN DUDR jan.dudr@centrum.cz tel.606720364 www.projektovani-sportovist.cz
NÁZEV STAVBY: Oprava atletického areálu a fotbalového hřiště na Městském stadionu u Ploučnice v ČESKÉ LÍPĚ		ZODPOVĚDNÝ PROJEKTANT PROFESE:	ING.HANA ŠEVČÍKOVÁ
		HLAVNÍ INŽENÝR PROJEKTU:	ING.HANA ŠEVČÍKOVÁ
STAVEBNÍ OBJEKTY: SO 01 - SO 02	MĚŘÍTKO: 1:250	KÓD PROJEKTU:	18/2020
		STUPEŇ:	DUR+DSP+DPS
NÁZEV VÝKRESU: PROVÁDĚCÍ SCHÉMA		DATUM:	02/2024
		Č.VÝKRESU:	ZM1/D.1.2-1b + D.1.2-2b ZM Č.: ZM1