ZÁKLADY PRO OSVĚTLOVACÍ STOŽÁRY 1 A 2
CELKEM 2ks

PŮDORYS:

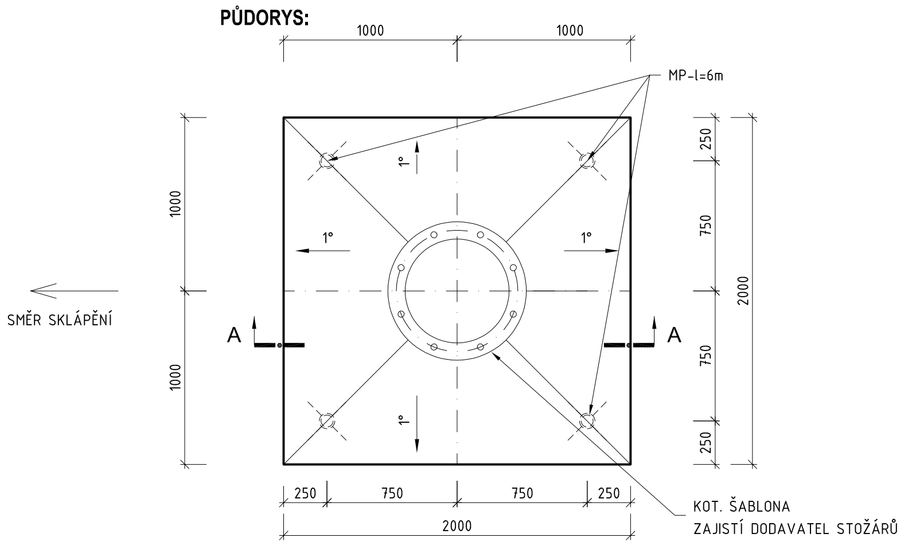

ŘEZ A-A:

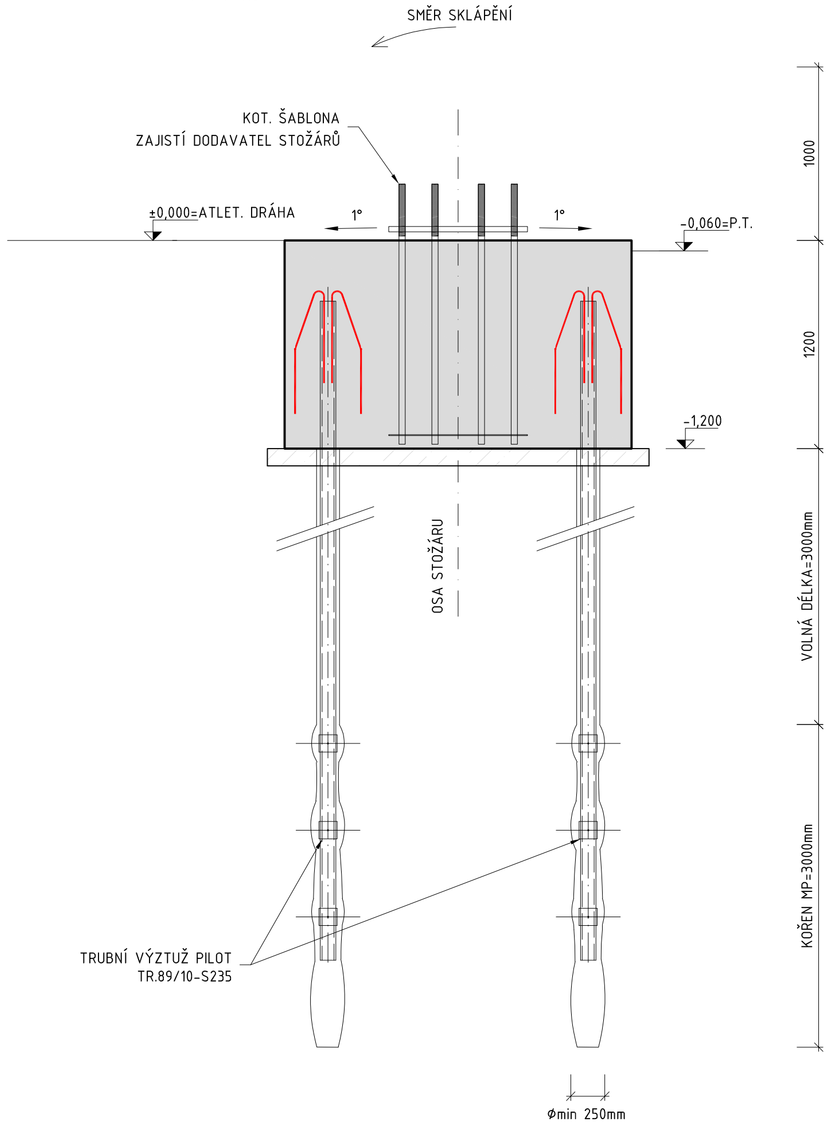

ZÁKLADY PRO OSVĚTLOVACÍ STOŽÁRY 3 A 4
CELKEM 2ks

PŮDORYS:

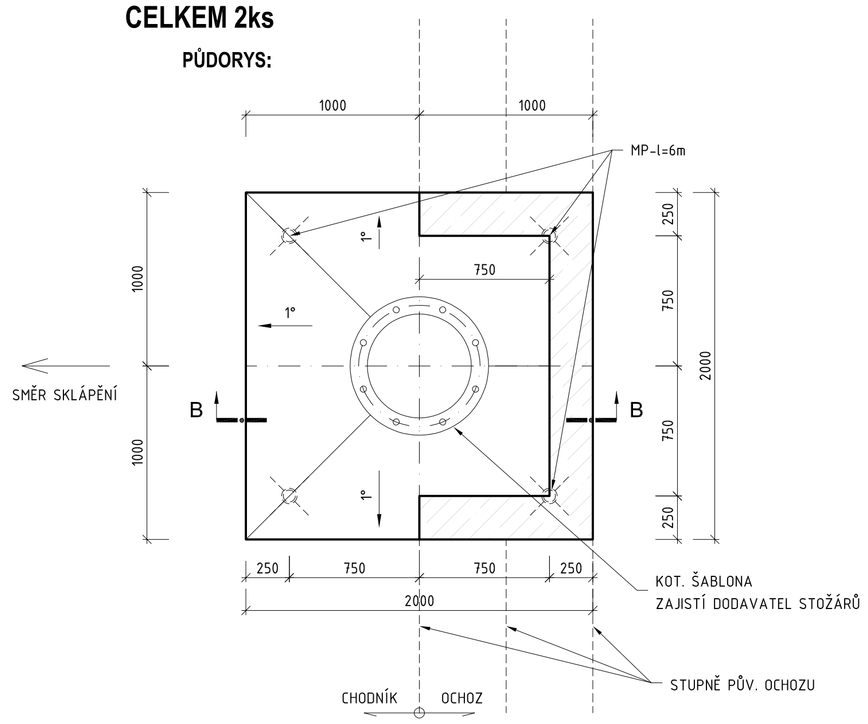

ŘEZ B-B:

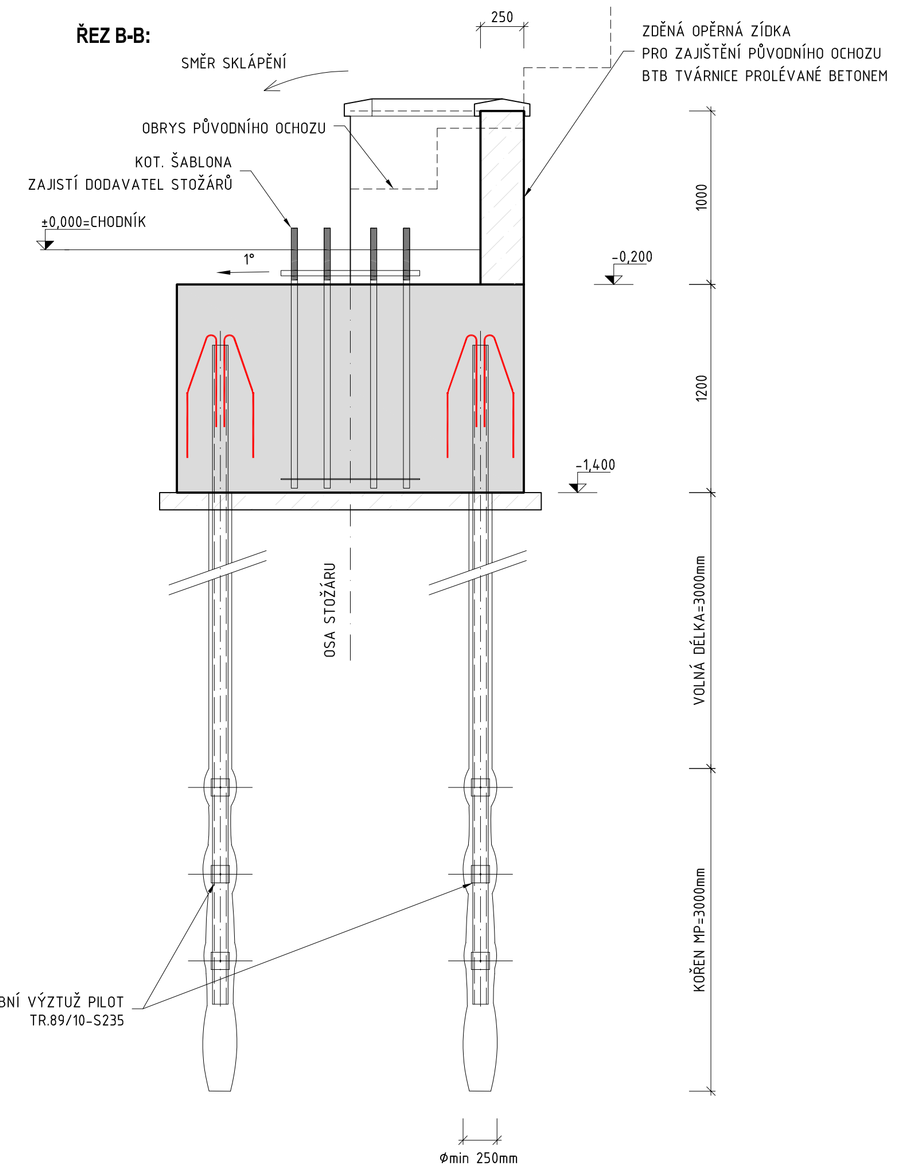

VÝZTUŽ ZÁKLADU OSV. STOŽ.:
CELKEM 2+2ks

PŮDORYSNÝ ŘEZ C-C 1:25

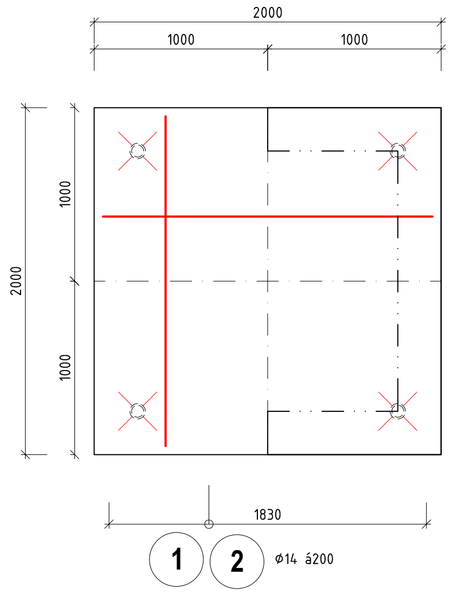

PŮDORYS ZÍDKY:

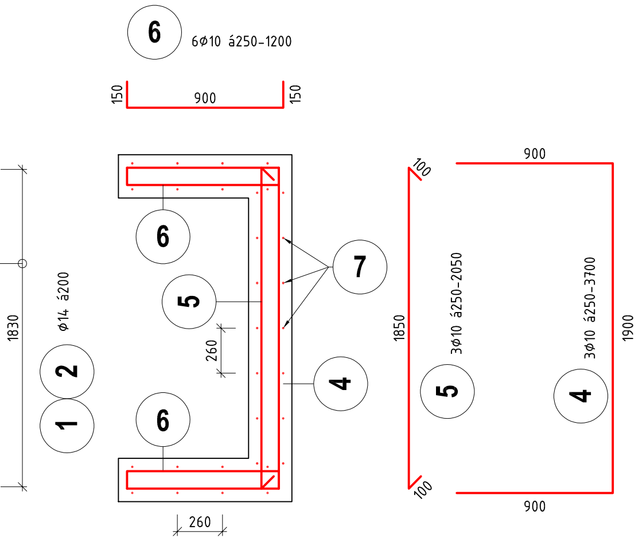

PŘÍČNÝ ŘEZ

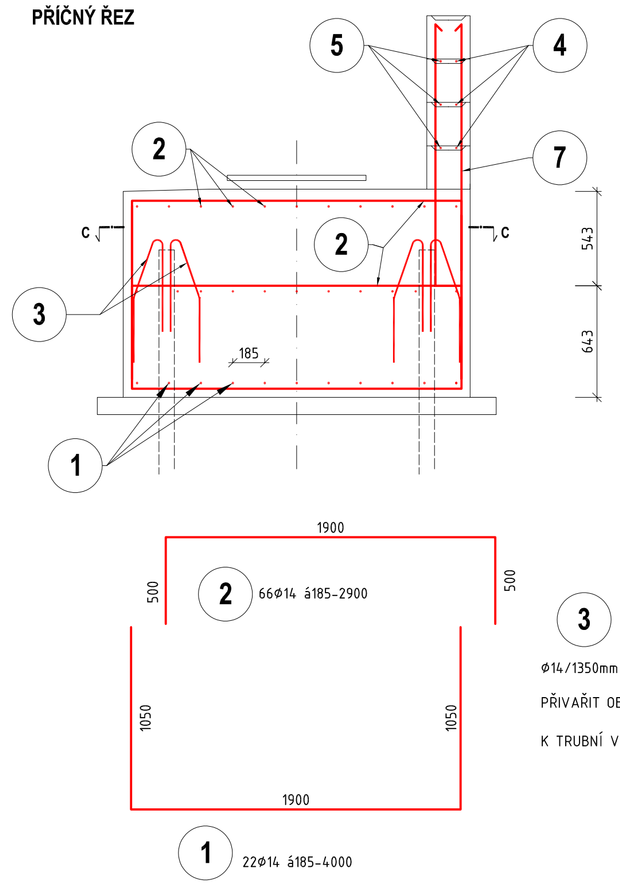

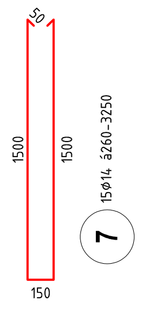

DETAIL ZHLAVÍ MP:
1:10

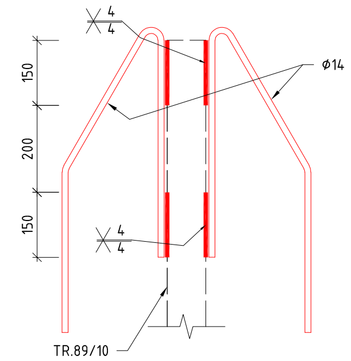

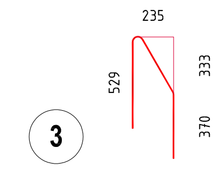

Φ14/1350mm 4x4=16ks/patka

PŘIVAŘIT OBOUSTRANNÝM KOUTOVÝM SVAREM

K TRUBNÍ VÝZTUŽI PILOT

VÝPIS VÝZTUŽE:
PLATÍ POUZE PRO 1 PATKU!!

Položka	Profil	Délka [m]	Počet [ks]	Délka dle ϕ 10	14	
1	14	4,00	22	0	88	0
2	14	2,90	66	0	191,4	0
3	14	1,35	16	0	21,6	0
4*	10	3,70	3	11,1	0	0
5*	10	2,05	3	6,15	0	0
6*	10	1,20	6	7,2	0	0
7*	10	3,25	15	48,75	0	0
			Celkem [m]	73,2	301	0
			Hmotnost profilu [kg/bm]	0,62	1,21	0,00
			Hmotnost dle profilu [kg]	45	364	0
			Hmotnost	**409**		

Položky označené (*) platí pouze pro patky stožárů č. 3 a 4

POZNÁMKY:

- U ST. 3, 4 BUDOU SPODNÍ 2 STUPNĚ OCHOZU V MÍSTĚ ZÁKLADU VYBOURÁNY
- PŮVODNÍ PŘERUŠENÉ SPODNÍ STUPNĚ OCHOZU BUDOU DOBETONOVÁNY K ZÁKLADOVÉ PATCE RESP. UKONČOVACÍ ZÍDCE NAD NÍM
- U ZÁKL. PATEK ST. 3, 4 PROVÉST ZÁMK. DLAŽBU CHODNÍKU I NAD PATKOU AŽ KE KOTEVNÍ PŘÍRUBĚ STOŽÁRU
- HORNÍ POVRCH PATEK 1, 2 BUDE HLAZENÝ
- PŘED ZAHÁJENÍM STAVBY BUDE ZE STRANY ZHOTOVITELE ZAJIŠTĚNO STATICKÉ POSOUZENÍ PRO KONKRÉTNĚ POUŽITÉ STOŽÁRY A SVÍTIDLA.
- PŘED ZAHÁJENÍM PROVÁDĚCÍ PROJEKTOVÉ DOKUMENTACE BUDE ZE STRANY INVESTORA ZAJIŠTĚN PODROBNÝ HYDROGEOLOGICKÝ PRŮZKUM V MÍSTECH STOŽÁRŮ.
- PŘI VÝKOPECH PRO ŽB ZÁKLADY BUDE PŘIZVÁN STATIK A HYDROGEOLOG PRO KONTROLU GEOLOGICKÝCH POMĚRŮ RESP.ZÁKLADOVÉ SPÁRY - KONTROLA PROBĚHNE U VŠECH 4ZÁKLADŮ.

PARÉ ČÍSLO:	AUTORIZACE:	*Projektová činnost ve výstavbě* *Poradenská a konzultační činnost, zpracování odborných studií a posudků, příprava a vypracování technických návrhů, grafické a kreslířské práce* *SPECIALIZACE V OBORU SPORTOVIŠTĚ STAVEB* *Jan Dudr - PROJEKTOVÁNÍ SPORTOVIŠŤ* *Osvobození 3778* *760 01 ZLÍN* *jan.dudr@centrum.cz, tel.606720364* *www.projektovani-sportovist.cz* *Projektování víceúčelových hřišť, dětských hřišť, sportovních areálů a školních sportovišť, fotbalových a baseballových hřišť, atletických areálů, tenisových a beachvolejbalových kurtů, minigolfu, miniaturfotbalu a adventuregolfu, pétanque, um.osvětlení a závlah sportovišť, odpočinkových a relaxačních zón, senior parků, venkovních posilovacích center, tribun, šaten a hygienických zázemí, sportovně-rekreačních areálů, sport.podlah a vybavení tělocvičen a sport.hal, venkovních učeben*
KRAJ:	LIBERECKÝ	
MÍSTO STAVBY:	ČESKÁ LÍPA	
INVESTOR:	MĚSTO ČESKÁ LÍPA Nám.T.G.Masaryka 1 470 36 ČESKÁ LÍPA	PROFESE: STAVEBNĚ KONSTR. ŘEŠENÍ
		VYPRACOVAL: ING. KAREL PINKAS
NÁZEV STAVBY: Oprava atletického areálu a fotbalového hřiště na Městském stadionu u Ploučnice v ČESKÉ LÍPĚ		ZODPOVĚDNÝ PROJEKTANT PROFESE: ING. KAREL PINKAS
		HLAVNÍ INŽENÝR PROJEKTU: ING.HANA ŠEVČÍKOVÁ
STAVEBNÍ OBJEKTY: SO 04 - UMĚLÉ OSVĚTLENÍ	MĚŘÍTKO: 1:25 1:10	KÓD PROJEKTU: 18/2020
		STUPEŇ: DUR+DSP
NÁZEV VÝKRESU: NÁVRH TVARU A VÝZTUŽE ZÁKLADU		DATUM: 05/2021
		Č.VÝKRESU: D.1.2-4G ZM Č.: