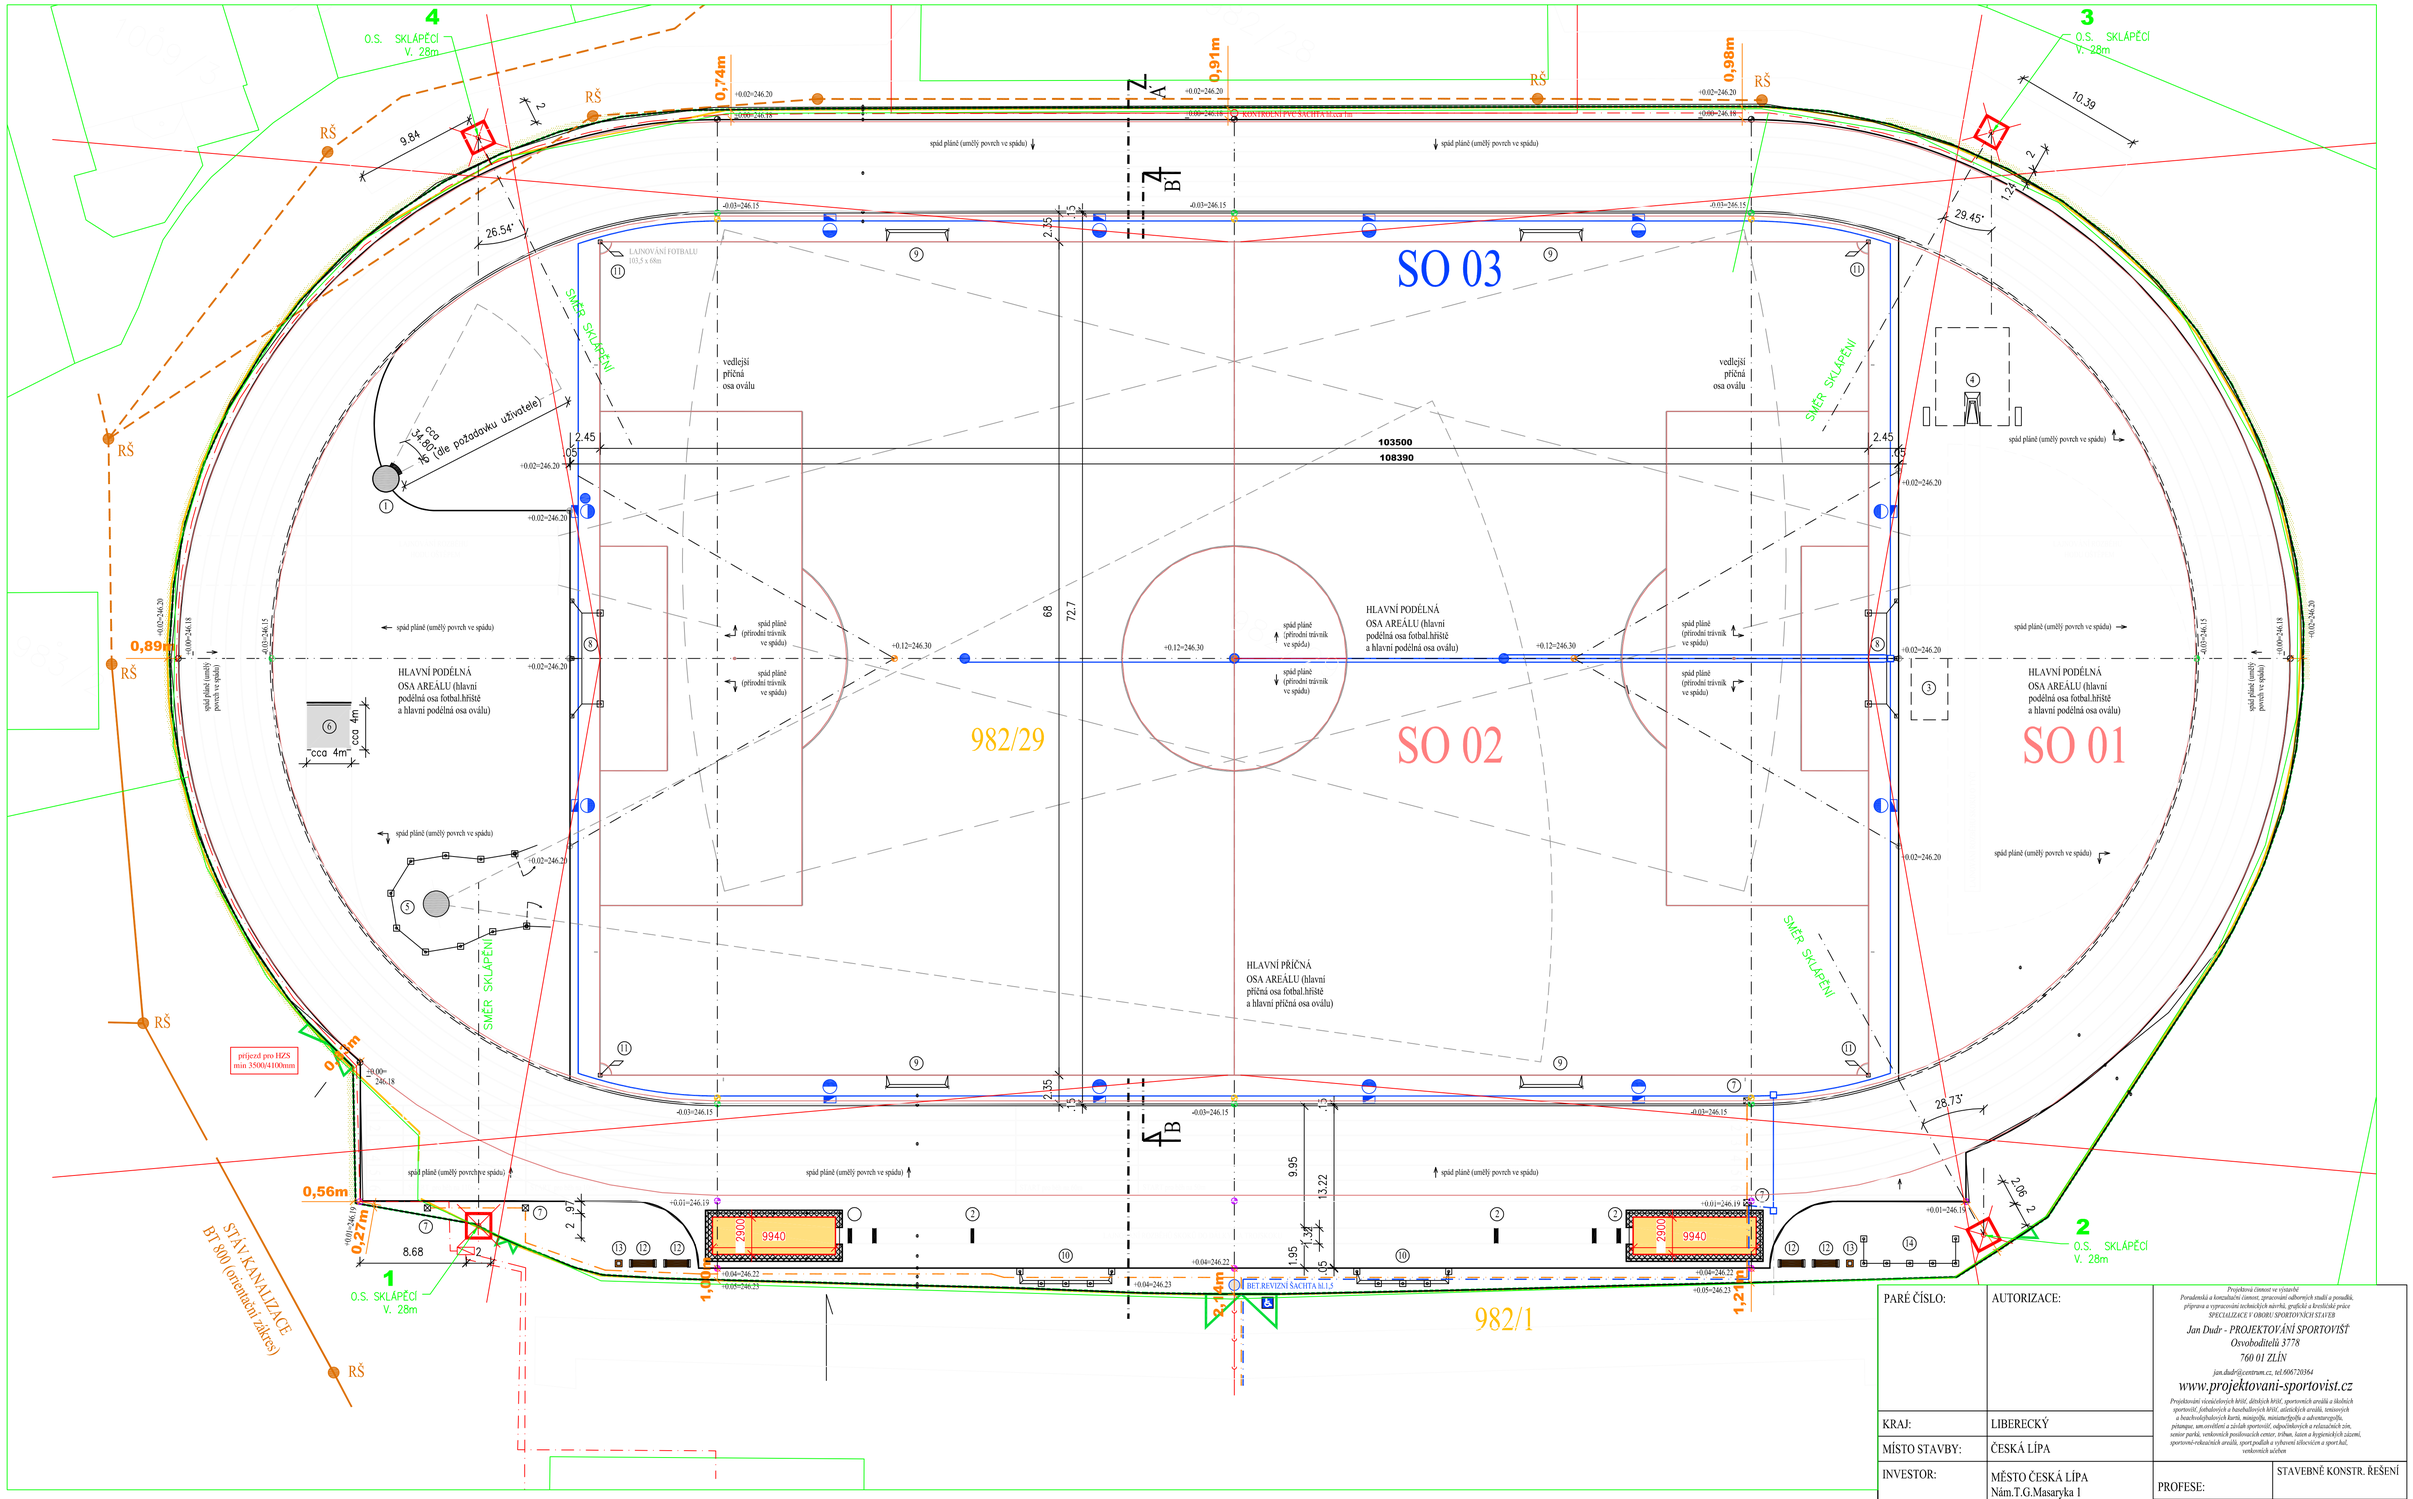

PARÉ ČÍSLO:	AUTORIZACE:	*Projektová činnost ve výstavbě* *Poradenská a konzultační činnost, zpracování odborných studií a posudků, příprava a vypracování technických návrhů, grafické a kreslické práce* *SPECIALIZACE V OBORU SPORTOVNÍCH STAVEB* *Jan Dudr - PROJEKTOVÁNÍ SPORTOVIŠŤ* *Osvoboditelů 3778* *760 01 ZLÍN* *jan.dudr@centrum.cz, tel.606720364* *www.projektovani-sportovist.cz* *Projektování víceúčelových hřišť, dětských hřišť, sportovních areálů a školních sportovišť, fotbalových a baseballových hřišť, atletických areálů, tenisových a beachvolejbalových kurtů, minigolfu, miniaturfgolfu a adventuregolfu, pétanque, um.ovrtělení a zázlah sportovišť, odpočinkových a relaxačních zón, senior parků, venkovních posilovacích center, tribun, šaten a hygienických zázemí, sportovně-rekreačních areálů, sport.podlah a vybavení tělocvičen a sport.hal, venkovních učeben*	
KRAJ:	LIBERECKÝ		
MÍSTO STAVBY:	ČESKÁ LÍPA		
INVESTOR:	MĚSTO ČESKÁ LÍPA Nám.T.G.Masaryka 1 470 36 ČESKÁ LÍPA	PROFESE:	STAVEBNĚ KONSTR. ŘEŠENÍ
		VYPRACOVAL:	ING. KAREL PINKAS
NÁZEV STAVBY: Oprava atletického areálu a fotbalového hřiště na Městském stadionu u Ploučnice v ČESKÉ LÍPĚ		ZODPOVĚDNÝ PROJEKTANT PROFESE:	ING. KAREL PINKAS
		HLAVNÍ INŽENÝR PROJEKTU:	ING.HANA ŠEVČÍKOVÁ
STAVEBNÍ OBJEKTY: SO 04 - UMĚLÉ OSVĚTLENÍ	MĚŘÍTKO: 1:250	KÓD PROJEKTU:	18/2020
		STUPEŇ:	DUR+DSP
NÁZEV VÝKRESU: SITUACE UMÍSTĚNÍ OSV. STOŽÁRŮ		DATUM:	05/2021
		Č.VÝKRESU:	D.1.2-4I ZM Č.: