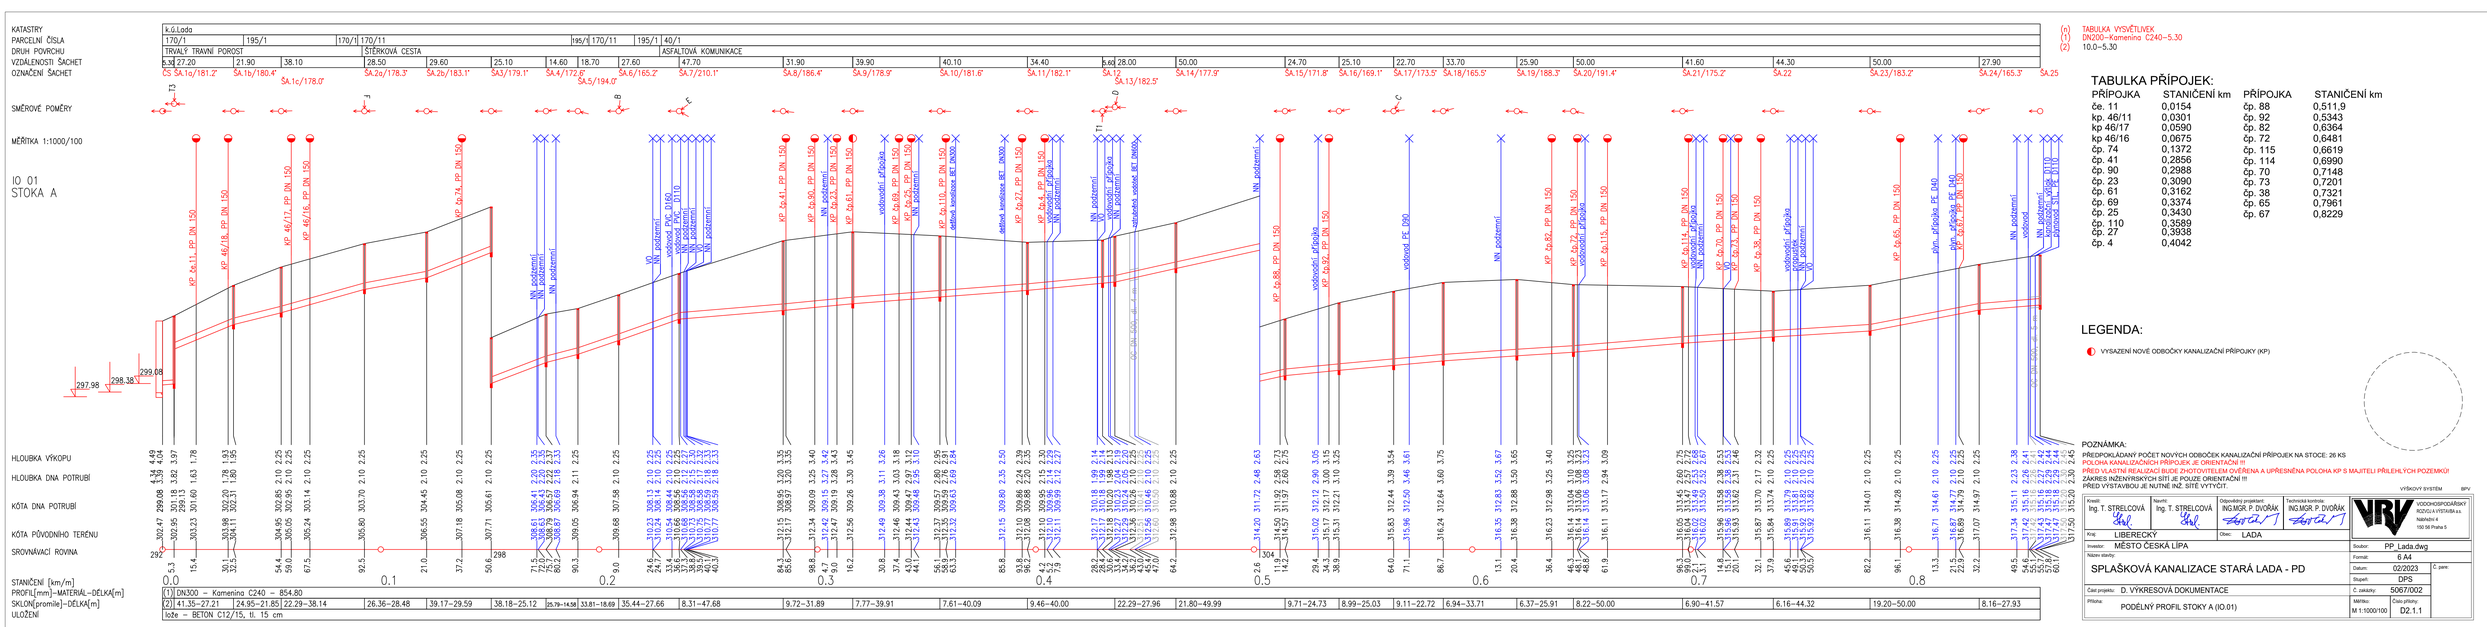

(n) TABULKA VYSVĚTLIVEK
DN200–Kamenina C240–5,30
(2) 10.0–5,30

TABULKA PŘÍPOJEK:

PŘÍPOJKA	STANIČENÍ km	PŘÍPOJKA	STANIČENÍ km
če. 11	0,0154	čp. 88	0,511,9
kp. 46/11	0,0301	čp. 92	0,5343
kp 46/17	0,0590	čp. 82	0,6364
kp 46/16	0,0675	čp. 72	0,6481
čp. 74	0,1372	čp. 115	0,6619
čp. 41	0,2856	čp. 114	0,6990
čp. 90	0,2988	čp. 70	0,7148
čp. 23	0,3090	čp. 73	0,7201
čp. 61	0,3162	čp. 38	0,7321
čp. 69	0,3374	čp. 65	0,7961
čp. 25	0,3430	čp. 67	0,8229
čp. 110	0,3589		
čp. 27	0,3938		
čp. 4	0,4042		

LEGENDA:

VYSAZENÍ NOVÉ ODBOČKY KANALIZAČNÍ PŘÍPOJKY (KP)

POZNÁMKA:
PŘEDPOKLÁDANÝ POČET NOVÝCH ODBOČEK KANALIZAČNÍ PŘÍPOJEK NA STOCE: 26 KS
POLOHA KANALIZAČNÍCH PŘÍPOJEK JE ORIENTAČNÍ !!!
PŘED VLASTNÍ REALIZACI BUDE ZHOTOVITELEM OVĚŘENA A UPŘESNĚNA POLOHA KP S MAJITELI PŘILEHLÝCH POZEMKŮ!
ZÁKRES INŽENÝRSKÝCH SÍTÍ JE POUZE ORIENTAČNÍ !!!
PŘED VYSTAVBOU JE NUTNÉ INŽ. SÍTĚ VYTYČIT.

VÝŠKOVÝ SYSTÉM BPV

Kreslil: Ing. T. STRELCOVÁ	Navrhl: Ing. T. STRELCOVÁ	Odpovědný projektant: ING.MGR. P. DVOŘÁK	Technická kontrola: ING.MGR. P. DVOŘÁK

VRV a.s. ÚSTAV OPRAVNÁRENSKÉHO A ZÁVODNÍHO STROJNÍHO INŽENÝRSTVÍ, ROZVOJ A VÝSTAVBA a.s., Nábřežní 4, 150 56 Praha 5

Kraj: LIBERECKÝ | Okres: LADA

Investor: MĚSTO ČESKÁ LÍPA

Název stavby: SPLAŠKOVÁ KANALIZACE STARÁ LADA - PD

Část projektu: D. VÝKRESOVÁ DOKUMENTACE

Příloha: PODÉLNÝ PROFIL STOKY A (IO.01)

Soubor:	PP_Lada.dwg
Formát:	6 A4
Datum:	02/2023
Stupeň:	DPS
Č. zakázky:	5067/002
Měřítko: M 1:1000/100	Číslo přílohy: D2.1.1
Č. para:	