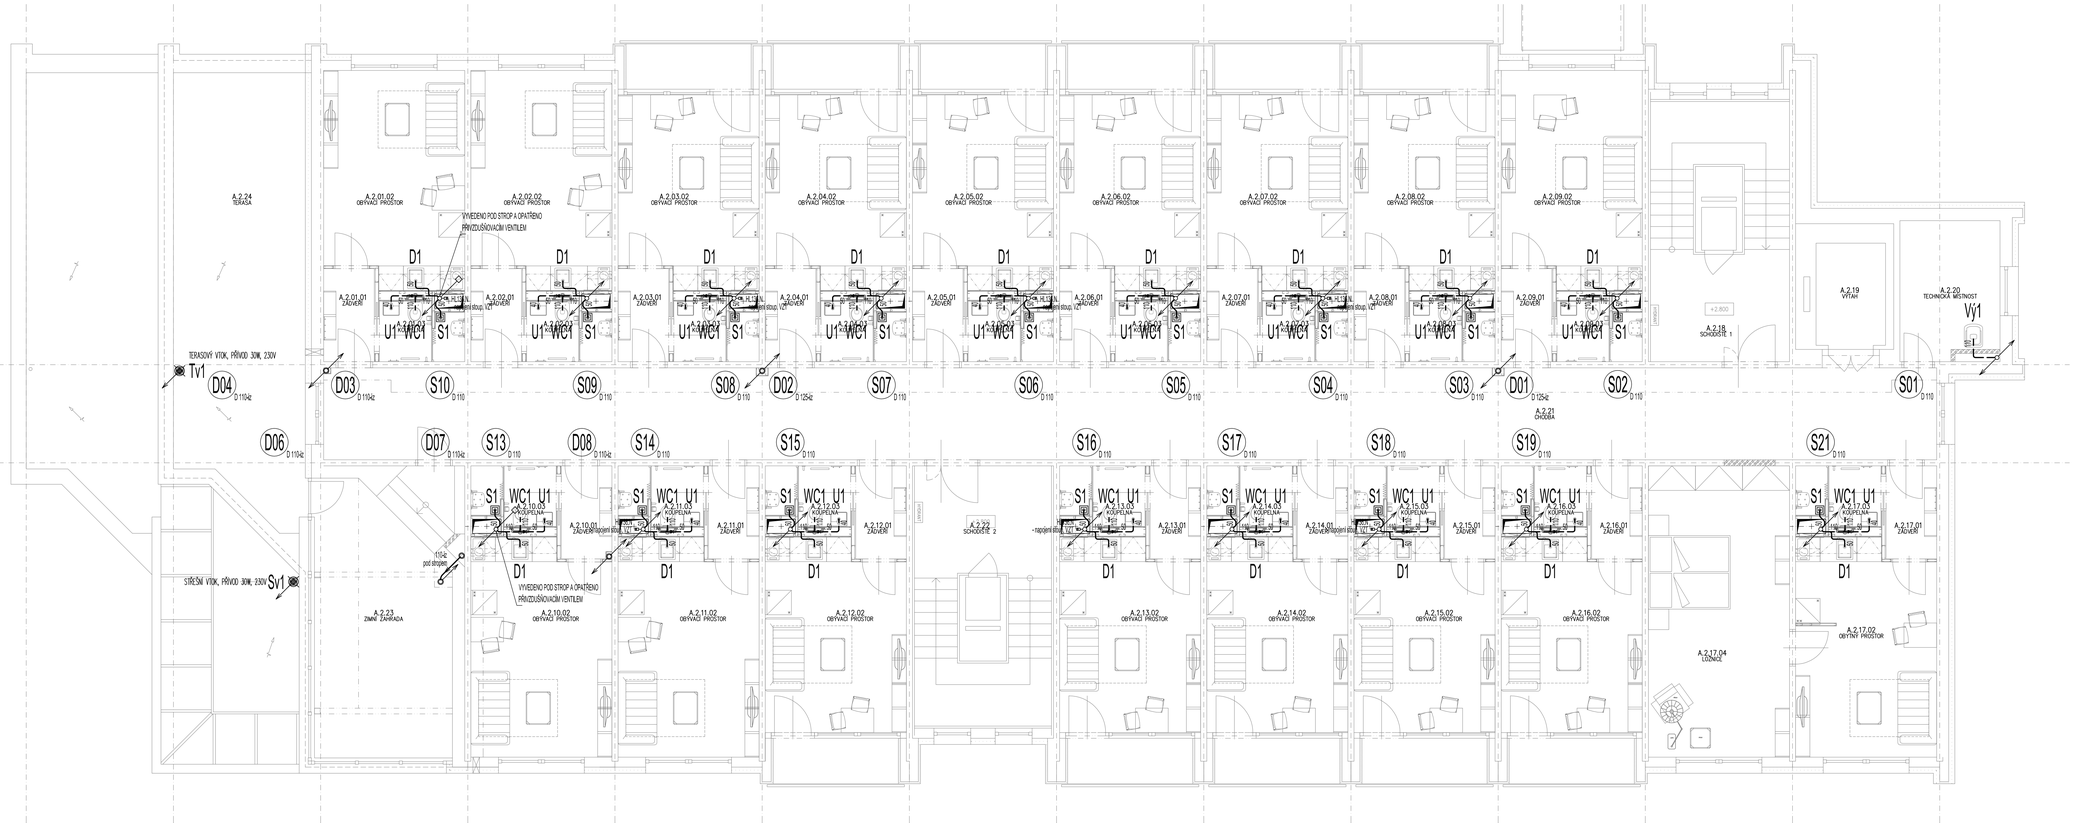

LEGENDA - KANALIZACE:

ZNAČKA	POPIS	TYP
—→—	NAVRŽENÉ SVODNÉ POTRUBÍ VNITŘNÍ SPLAŠKOVÉ KANALIZACE	PVC
— — —	NAVRŽENÉ PŘIPOJOVACÍ POTRUBÍ VNITŘNÍ KANALIZACE	PP SKOLAN dB
—/—/—	NAVRŽENÉ PŘIPOJOVACÍ POTRUBÍ ODVODU KONDENZÁTU	PPr
—·—·—	NAVRŽENÉ SVODNÉ POTRUBÍ VNITŘNÍ SPLAŠKOVÉ KANALIZACE POD STROPEM	PE SILENT dB
S01	NAVRŽENÉ ODPADNÍ POTRUBÍ VNITŘNÍ SPLAŠKOVÉ KANALIZACE	PP SKOLAN dB
D01	NAVRŽENÉ ODPADNÍ POTRUBÍ VNITŘNÍ DEŠŤOVÉ KANALIZACE	PE SILENT dB
Legenda zařizovacích předmětů viz. technická zpráva		

POZNÁMKA:
- PŘIPOJOVACÍ, ODPADNÍ A SVODNÉ POTRUBÍ VNITŘNÍ SPLAŠKOVÉ KANALIZACE BUDE PROVEDENO Z ODLUČNĚNÉHO MATERIÁLU PP SKOLAN dB SPOJOVANÉHO NA HRDLA.
- PŘIPOJOVACÍ, ODPADNÍ A SVODNÉ POTRUBÍ DEŠŤOVÉ KANALIZACE BUDE PROVEDENO Z ODHLUČNĚNÉHO MATERIÁLU PE SILENT dB SPOJOVANÉHO SVAŘOVÁNÍM.
- ODPADNÍ POTRUBÍ DEŠŤOVÉ KANALIZACE BUDE OPATŘENO NÁVLEKOVOU IZOLACÍ PROTI ROSENÍ.
- PŘIPOJOVACÍ A ODPADNÍ POTRUBÍ VNITŘNÍ KANALIZACE BUDE VEDENO VE STĚNÁCH, PŘEDSTĚNÁCH A INSTALAČNÍCH ŠACHTÁCH PŘIPEVNĚNÉ PŘÍCHYTKAMI A ZAKRYTO.
- VÝBĚR TYPŮ ZAŘIZOVACÍCH PŘEDMĚTŮ A BATERIÍ DLE VÝBĚRU INVESTORA PŘI REALIZACI.
- MONTÁŽ POTRUBÍ BUDE PROVÁDĚNA DLE MONTAŽNÍHO PŘEDPISU VÝROBCE.

NÁZEV AKCE:	**STAVEBNÍ ÚPRAVY V DOMĚ S PEČOVATELSKOU SLUŽBOU ÚSTECKÁ Č.P. 2855, ČESKÁ LÍPA**		AUTORIZAČNÍ RAZÍTKO:
MÍSTO STAVBY:	Ústecká 2855, Česká Lípa		
OBJEDNATEL:	Město Česká Lípa, náměstí T. G. Masaryka 1/1, 47001 Česká Lípa		
GENERÁLNÍ PROJEKTANT:	DRAGON ELL s.r.o.	DPOVĚDNÍ PROJEKTANT: ING. KAREL DOVRTĚL	PODPIS:
		HLAVNÍ INŽENÝR PROJEKTU: ING. KAREL DOVRTĚL	PODPIS:
		ZPRACOVATEL: ING. KAREL DOVRTĚL	PODPIS:
MĚŘÍTKO: 1:50	STUPEŇ: DPS	ČÁST DOKUMENTACE/PROFESE: D.1.4.1 ZDRAVOTNĚ TECHNICKÉ INSTALACE	Č. VÝKRESU: 15 / ČÍSLO PARÉ:
FORMÁT: 6 x A4	DATUM: 10/2023		
NÁZEV VÝKRESU: **Půdorys 2.NP "A" - kanalizace**			