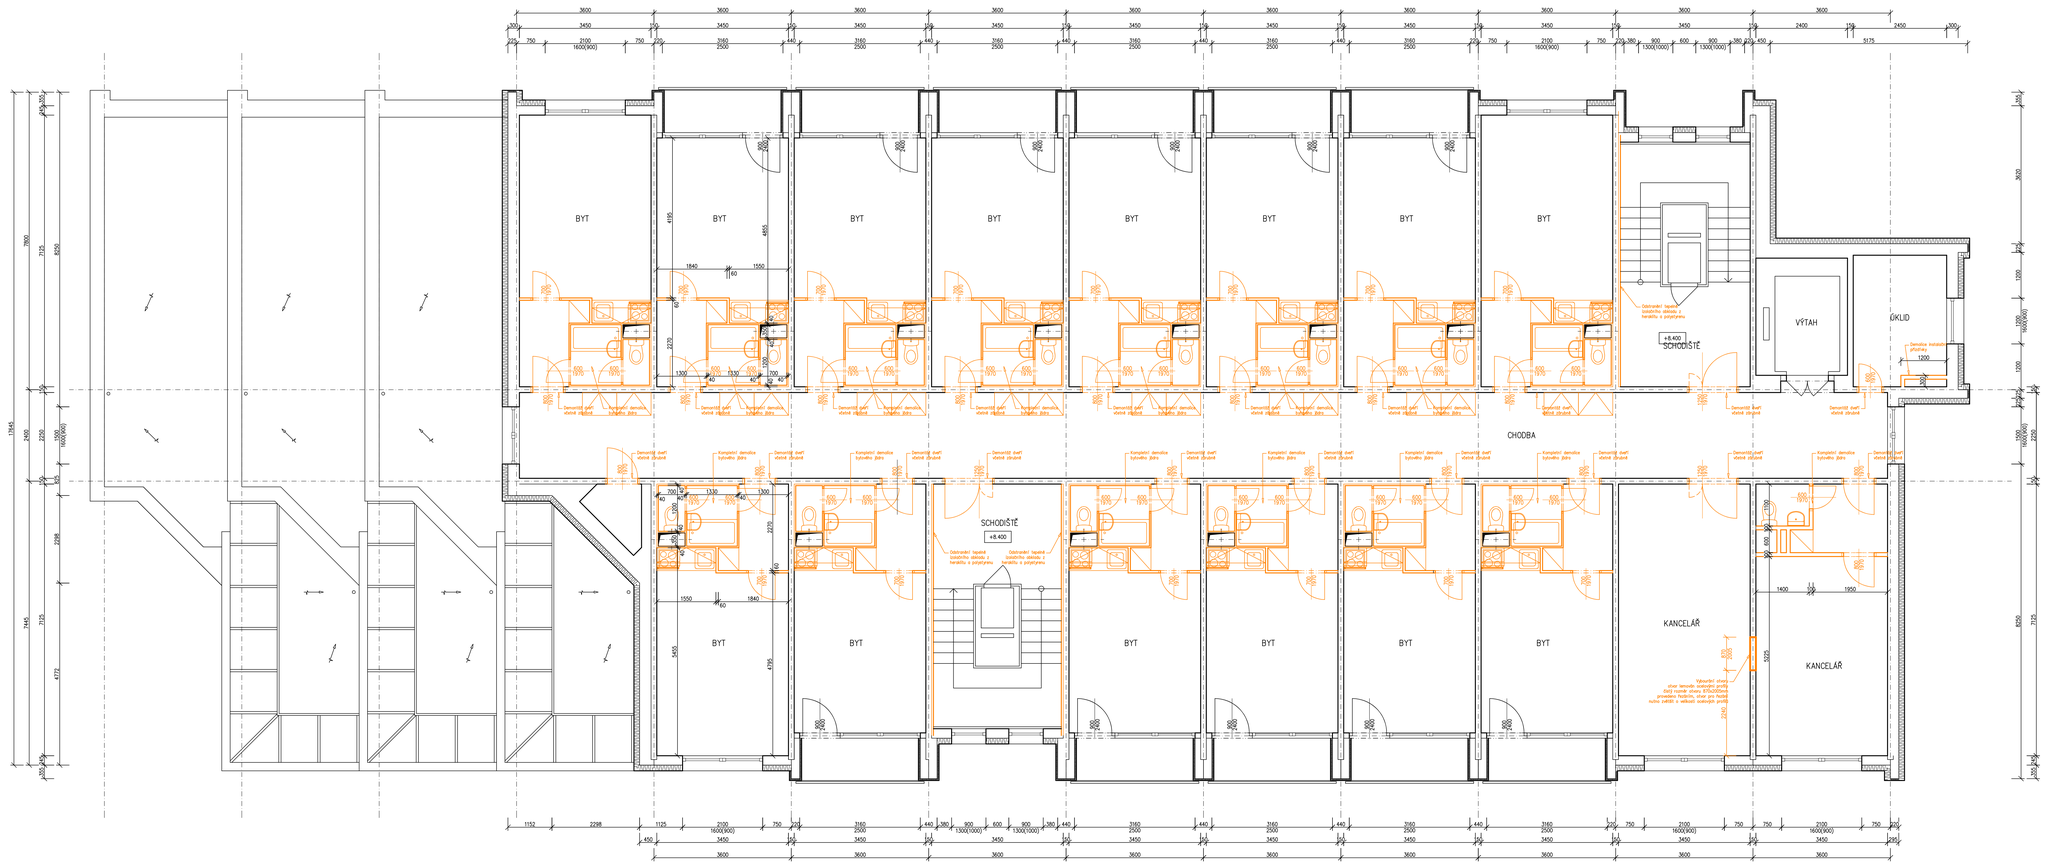

PŘÍPRAVNÉ PRÁCE:
- vyklizení vnitřních prostor bytu a společných prostor (kuchyňky, zařizovací předměty, vestavné skříně, garnýže, ...)
- demontáž plechové kapotáže rozvodů elektro na společné chodbě (vč. část elektro)
- demontáž plechové kapotáže stoupaček dešťových svodů na společné chodbě (vč. část ZT)
- demontáž světel na společných chodbách

BOURACÍ PRÁCE:
- odstranění všech dveří včetně zárubní
- demolice vnitřního bytového jádra
- odstranění nášlapné vrstvy podlah ve všech prostorách (PVC, dlažba)
- odstranění tepelnéizolačního obkladu stěn na schodišti
- provedení otvoru v nosném panelu

LEGENDA MATERIÁLŮ

STÁVAJÍCÍ KONSTRUKCE OHELNÉ ZDIVO

KONSTRUKCE URČENÉ K ODSTRANĚNÍ

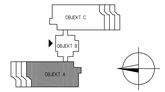

PŮDORYS 4.NP - OBJEKT "A"

NÁZEV AKCE: STAVEBNÍ ÚPRAVY V DOMĚ S PEČOVATELSKOU SLUŽBOU ÚSTECKÁ Č.P. 2855, ČESKÁ LÍPA			AUTORIZAČNÍ RAZÍTKO:
MÍSTO STAVBY: Ústecká 2855, Česká Lípa			
OBJEDNATEL: Město Česká Lípa, náměstí T. G. Masaryka 1/1, 47001 Česká Lípa			
GENERÁLNÍ PROJEKTANT: ARKADIS ELL s. r. o., Heřmanova 135, 559 01 Nové Město, Tel.: +420 731 440 288, IČ: 066 20 525, www.arkadis.cz, info@arkadis.cz	ZPRACOVATEL PROJEKTU: SEM projekt a.s., Na projekt, a.s., Kotojedy 91, 504 01 Nový Bydžov, IČ: 066 18 434, Tel.: +420 604 980 766	ZODPOVĚDNÝ PROJEKTANT: ING. LUKÁŠ TAUCHMAN	PODPIS:
		HLAVNÍ INŽENÝR PROJEKTU: ING. LUKÁŠ TAUCHMAN	PODPIS:
		ZPRACOVATEL: ING. FILIP MAREK	PODPIS:
MĚŘÍTKO: 1:50	STUPEŇ: DPS	ČÁST DOKUMENTACE/PROFESE: D.1.1 ARCHITEKTONICKO – STAVEBNÍ ČÁST STÁVAJÍCÍ STAV	Č. VÝKRESU: B10 / ČÍSLO PARE:
FORMÁT: 14x A4	DATUM: 04/2023		
NÁZEV VÝKRESU: PŮDORYS 4.NP - OBJEKT "A"			