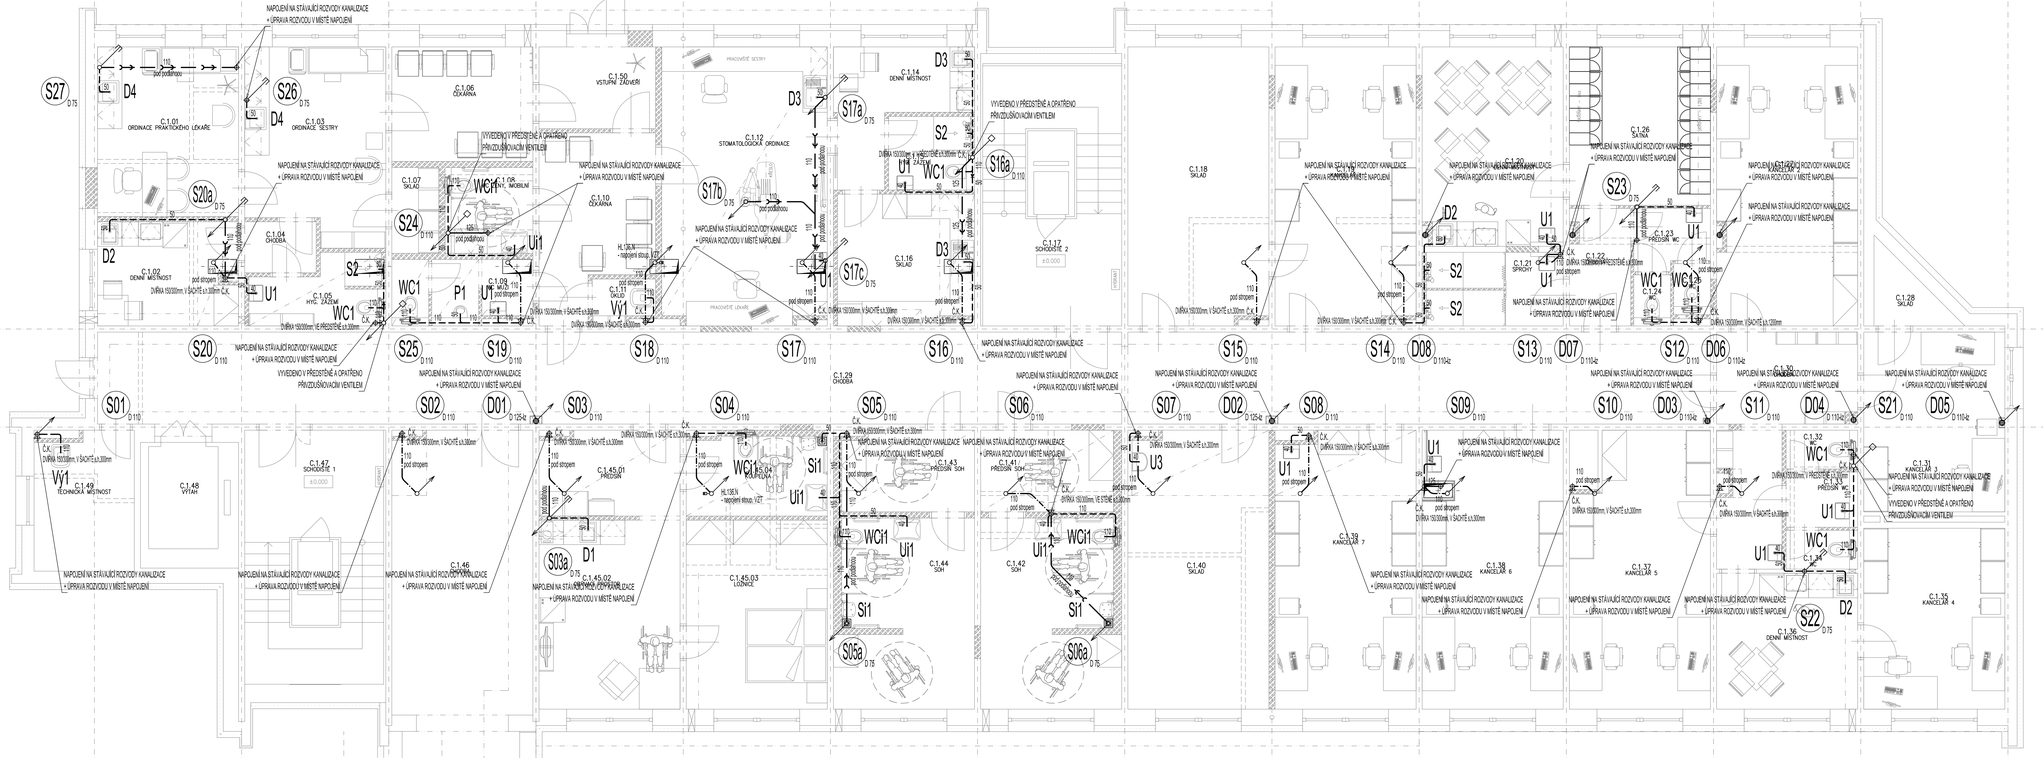


## LEGENDA - KANALIZACE:

| ZNAČKA | POPIS | TYP |
|---|---|---|
| —→— | NAVRŽENÉ SVODNÉ POTRUBÍ VNITŘNÍ SPLAŠKOVÉ KANALIZACE | PVC |
| — - — | NAVRŽENÉ PŘIPOJOVACÍ POTRUBÍ VNITŘNÍ KANALIZACE | PP SKOLAN dB |
| —/—/— | NAVRŽENÉ PŘIPOJOVACÍ POTRUBÍ ODVODU KONDENZÁTU | PPr |
| —·—·— | NAVRŽENÉ SVODNÉ POTRUBÍ VNITŘNÍ SPLAŠKOVÉ KANALIZACE POD STROPEM | PE SILENT dB |
| SO1 | NAVRŽENÉ ODPADNÍ POTRUBÍ VNITŘNÍ SPLAŠKOVÉ KANALIZACE | PP SKOLAN dB |
| DO1 | NAVRŽENÉ ODPADNÍ POTRUBÍ VNITŘNÍ DEŠŤOVÉ KANALIZACE | PE SILENT dB |
| Legenda zařizovacích předmětů viz. technická zpráva | | |

POZNÁMKA:
- PŘIPOJOVACÍ, ODPADNÍ A SVODNÉ POTRUBÍ VNITŘNÍ SPLAŠKOVÉ KANALIZACE BUDE PROVEDENO Z ODLUČNĚNÉHO MATERIÁLU PP SKOLAN dB SPOJOVANÉHO NA HRDLA.
- PŘIPOJOVACÍ, ODPADNÍ A SVODNÉ POTRUBÍ DEŠŤOVÉ KANALIZACE BUDE PROVEDENO Z ODHLUČNĚNÉHO MATERIÁLU PE SILENT dB SPOJOVANÉHO SVÁŘOVÁNÍM.
- ODPADNÍ POTRUBÍ DEŠŤOVÉ KANALIZACE BUDE OPATŘENO NÁVLEKOVOU IZOLACÍ PROTI ROSENÍ.
- PŘIPOJOVACÍ A ODPADNÍ POTRUBÍ VNITŘNÍ KANALIZACE BUDE VEDENO VE STĚNÁCH, PŘEDSTĚNÁCH A INSTALAČNÍCH ŠACHTÁCH PŘIPEVNĚNÉ PŘÍCHYTKAMI A ZAKRYTO.
- VÝBĚR TYPŮ ZAŘIZOVACÍCH PŘEDMĚTŮ A BATERIÍ DLE VÝBĚRU INVESTORA PŘI REALIZACI.
- MONTÁŽ POTRUBÍ BUDE PROVÁDĚNA DLE MONTÁŽNÍHO PŘEDPISU VÝROBCE.

NÁZEV AKCE:
**STAVEBNÍ ÚPRAVY V DOMĚ S PEČOVATELSKOU SLUŽBOU ÚSTECKÁ Č.P. 2855, ČESKÁ LÍPA**

AUTORIZAČNÍ RAZÍTKO:

MÍSTO STAVBY: Ústecká 2855, Česká Lípa

OBJEDNATEL: Město Česká Lípa, náměstí T. G. Masaryka 1/1, 47001 Česká Lípa

GENERÁLNÍ PROJEKTANT: DRAGON ELL s.r.o. a. Palas, Nehvizdy 2, 250 84 Nehvizdy, Tel.: +420 731 455 285, IČ: 288 25 525, www.dragonell.cz, info@dragonell.cz

ZPRACOVATEL PROFESE: PROJEKT Ing. Karel Dovrtěl projekty TZB, T: 731 111 627, E: karel.dovrtel@seznam.cz

ZODPOVĚDNÝ PROJEKTANT: ING. KAREL DOVRTĚL — PODPIS:

KLÍČOVÝ RŮŽNÝ PROJEKTU: ING. KAREL DOVRTĚL — PODPIS:

ZPRACOVATEL: ING. KAREL DOVRTĚL — PODPIS:

| | | | |
|---|---|---|---|
| MĚŘÍTKO: 1:50 | STUPEŇ: DPS | ČÁST DOKUMENTACE/PROFESE: D.1.4.1 ZDRAVOTNĚ TECHNICKÉ INSTALACE | Č. VÝKRESU: 21 |
| FORMÁT: 6 x A4 | DATUM: 10/2023 | | ČÍSLO PARE: |

NÁZEV VÝKRESU: **Půdorys 1.NP "C" - kanalizace**