SR

skříň rozpojovací a jistící (pojistková)

R39

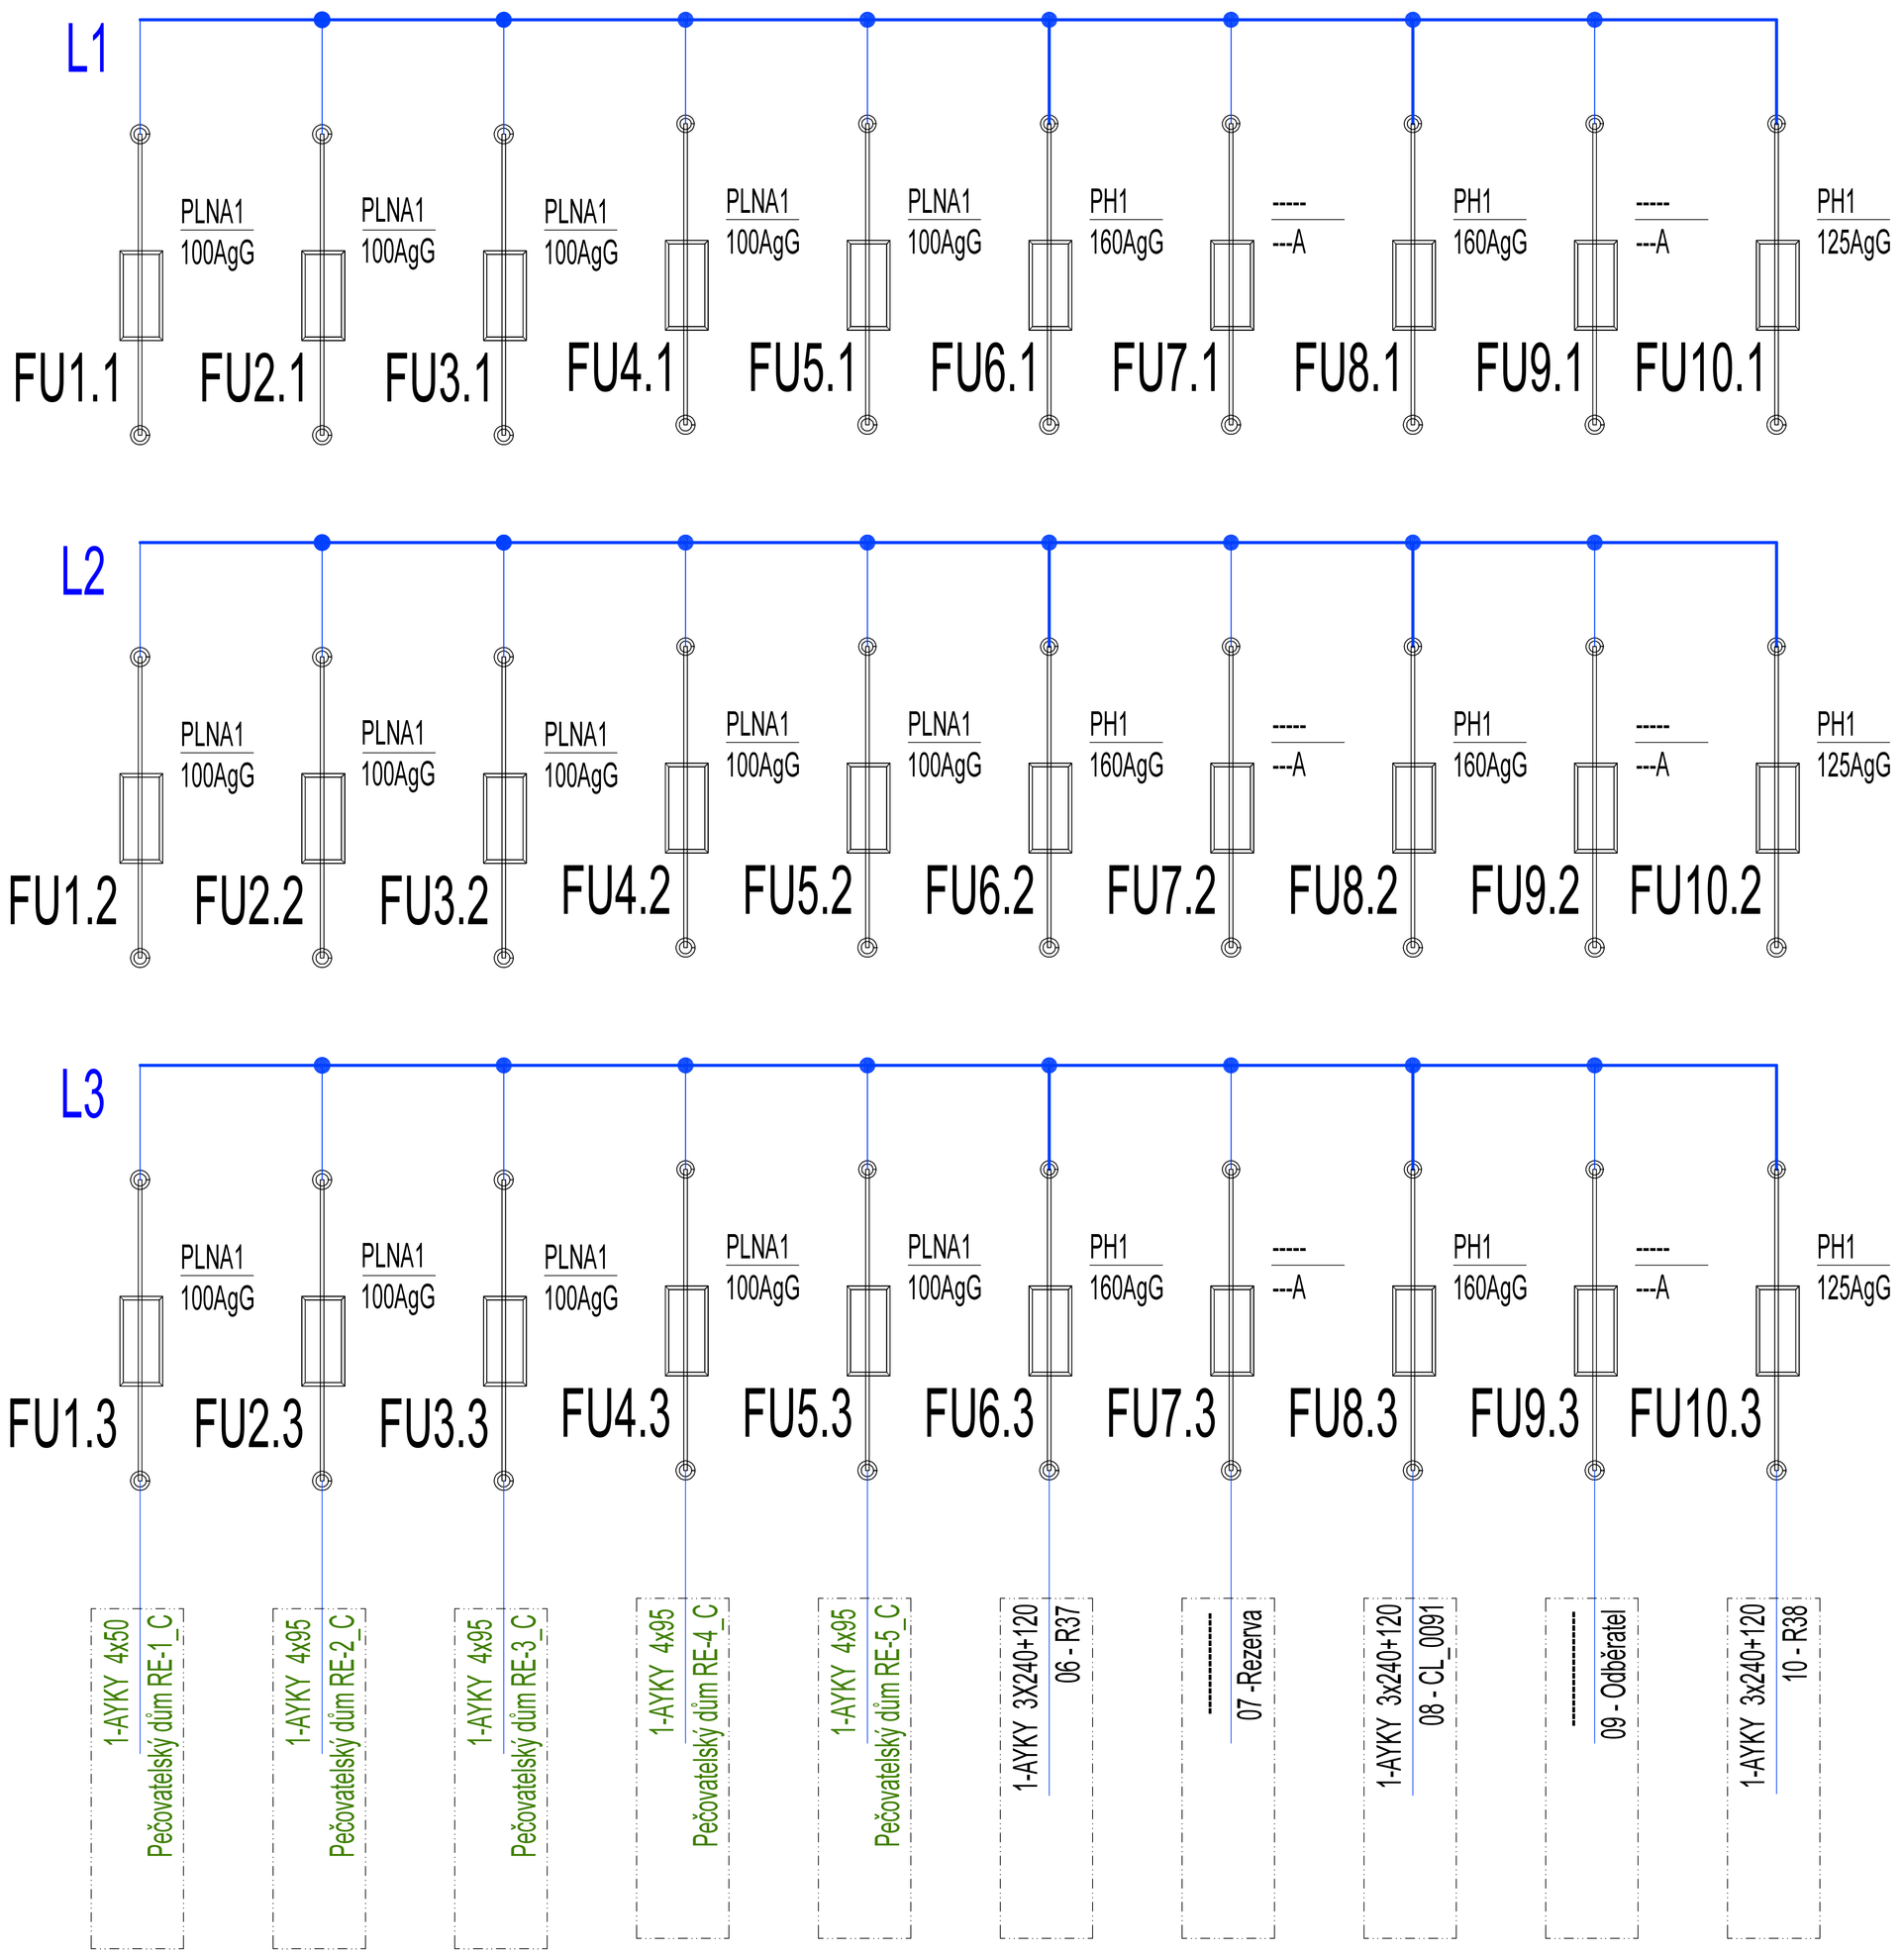

Schéma napojení NN
R39 _ objekt "C"

Soustava – 3 PEN AC 50Hz 400V/TN-C (do místa rozdělení)
3 N-PE AC 50Hz 400V/TN-S
Ochrana před úrazem elektrickým proudem
Neživých částí – NORMÁLNÍ-automatickým odpojením od zdroje
– DOPLNĚNÁ-proudovým chráničem, doplňujícím pospojováním
Živých částí – krytím a izolací
Elektroinstalace bude provedena dle ČSN 33 2130 ed.3 a souboru norem ČSN 33 2000
Hlavní pospojování dle – ČSN 33 2000-4-41 ed.2, ČSN 33 2000-5-54 ed.3
Elektroinstalace v koupelnách musí být provedena dle ČSN 33 2000-7-701 ed.2
Vnější vlivy určeny v protokolu, který je součástí projektové dokumentace.

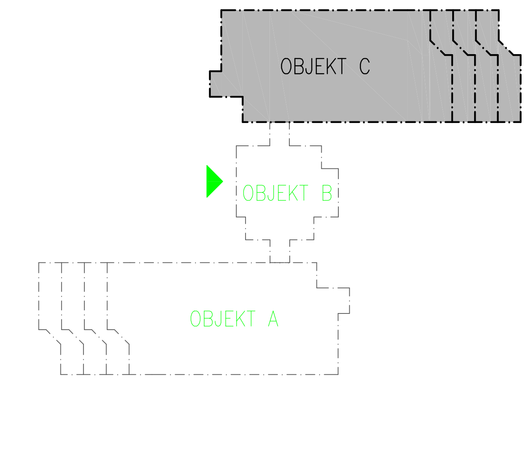

Tato dokumentace je duševním vlastnictvím zpracovatele a nesmí být užívána, šířena kopiemi a uveřejňována bez jeho předchozího písemného souhlasu !!

NÁZEV AKCE: **STAVEBNÍ ÚPRAVY V DOMĚ S PEOVATELSKOU SLUŽBOU Ústecká č.p. 2855, Česká Lípa**			AUTORIZAČNÍ RAZÍTKO:
MÍSTO STAVBY: Ústecká 2855, Česká Lípa			
OBJEDNATEL: Město Česká Lípa, náměstí T. G. Masaryka 1/1, 470 01 Česká Lípa			
GENERÁLNÍ PROJEKTANT: **ARAGON ELL s.r.o.** Heřmanice 126 509 01 Nová Paka IČ: 288 20 525 tel.: +420 731 455 285 e-mail: info@aragonell.cz web: www.aragonell.cz	ZPRACOVATEL PROFESE: **Josef Mikyska** *M-Projekt elektro* Erbenova 2366 , 544 01 Dvůr Králové n.L. IČ: 609 08 726 tel: +420 603 481 869, e-mail: josef.mikyska@m-projekt.cz	ZODPOVĚDNÝ PROJEKTANT: **Luděk Lejsek**	PODPIS:
		HLAVNÍ INŽENÝR PROJEKTU: **Ing. Lukáš Tauchman**	PODPIS:
		ZPRACOVATEL: **Josef Mikyska**	PODPIS:
MĚŘÍTKO: 1:50	STUPEŇ: DPS	ČÁST DOKUMENTACE: D.1.4.7 Silnoproudá elektrotechnika včetně ochrany před bleskem	Č. VÝKRESU: 22_C / ČÍSLO PARÉ:
FORMÁT: A3+ (297x890)	DATUM: 08/2023		
ČÁST DOKUMENTACE: Elektro výkresová část	ČÍSLO ZAKÁZKY: 259/23	PŘÍLOHA: Schéma napojení NN - R39 _ objekt "C"	