


# Přehledové schéma rozvodů - NN objekt "C"

Soustava – 3 PEN AC 50Hz 400V/1N-C (do místa rozdělení)  
3 N-PE AC 50Hz 400V/1N-S


Ochrana před úrazem elektrickým proudem  
Neživých částí – NORMÁLNÍ – automatickým odpojením od zdroje

Živých částí – krytím a izolací  
Elektroinstalace bude provedena dle ČSN 33 2130 ed.3 a souboru norem ČSN 33 2000  
Hlavní spojení dle – ČSN 33 2000-4-41 ed.2, ČSN 33 2000-5-54 ed.3  
Elektroinstalace v koupelnách musí být provedena dle ČSN 33 2000-7-701 ed.2


Vnější vlivy určeny v protokolu, který je součástí projektové dokumentace.

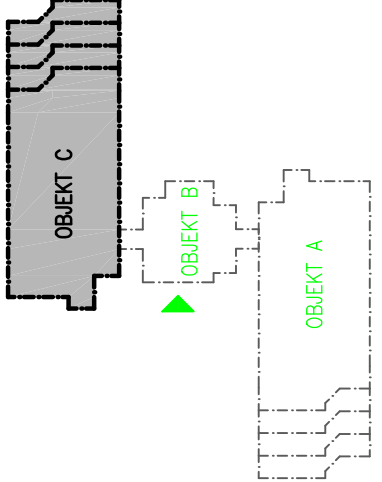


## 5.NP "C"

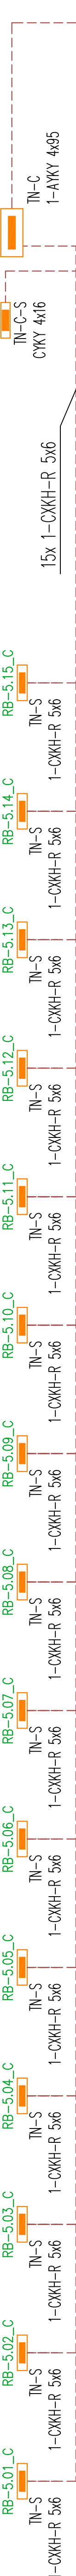


## 4.NP "C"

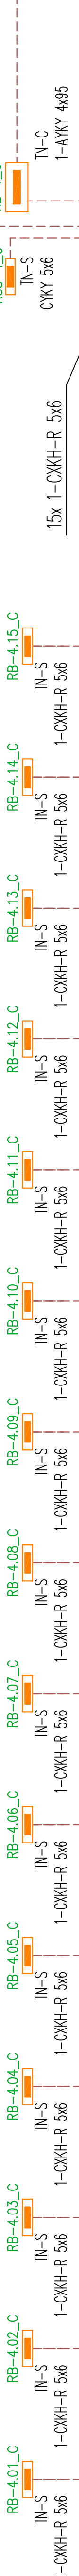


## 3.NP "C"

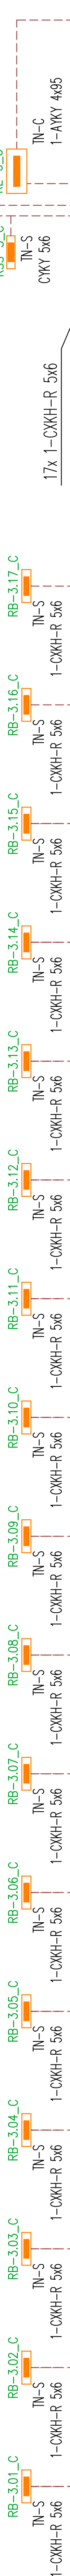

## 2.NP "C"

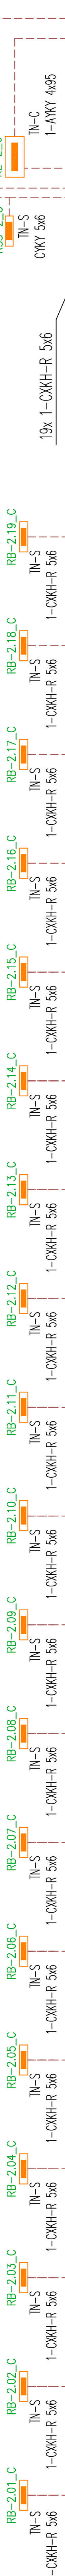

## 1.NP "C"

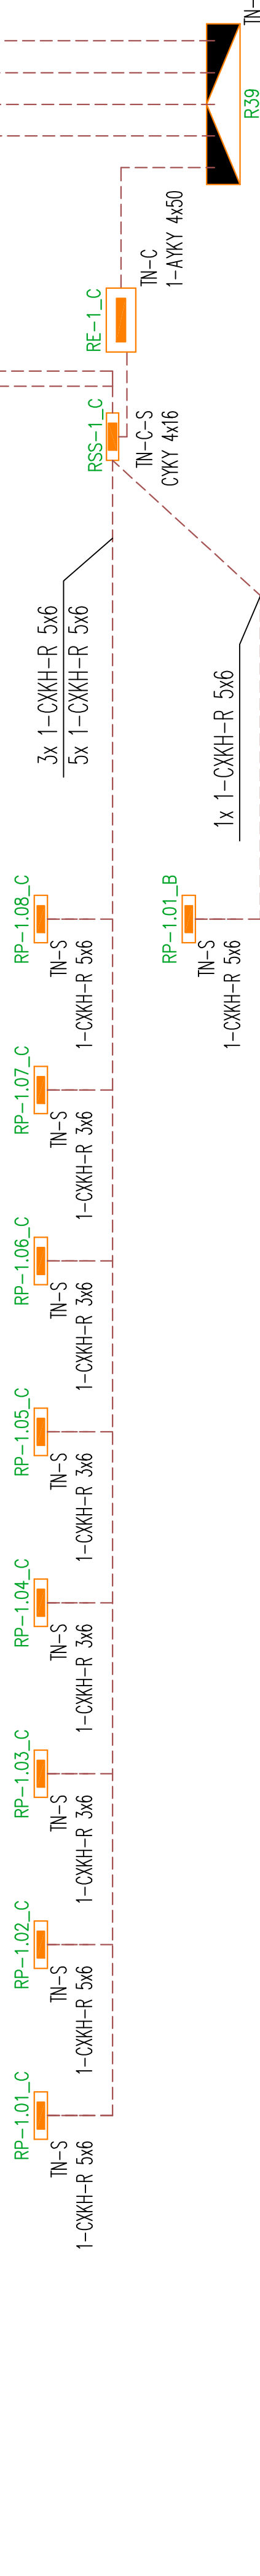

Tato dokumentace je důležitým vlastnictvím zpracovatele a nesmí být užívána, šířena kopírováním a uveřejňována bez jeho předchozího písemného souhlasu !!  
NÁZEV AKCE

STAVEBNÍ ÚPRAVY V DOMĚ S PEOVATELSKOU SLUŽBOU				AUTORIZAČNÍ RAZÍTKO	
Ústecká č.p. 2855, Česká Lípa					
MÍSTO STAVBY		Ústecká 2855, Česká Lípa			
OBJEDNATEL		Město Česká Lípa, náměstí T. G. Masaryka 1/1, 470 01 Česká Lípa			
GENERALNÍ PROJEKTANT		ZPRACOVATEL PROFESE			
ARAGON ELL s.r.o.		Josef Milýska			
Ing. Lukáš Lejsek		Ing. Lukáš Lejsek			
Ing. Lukáš Tauchman		Ing. Lukáš Tauchman			
Josef Milýska		Josef Milýska			
Č. VYKRESU:		Č. VYKRESU:			
D. 1.4.7		D. 1.4.7			
Silnoproudá		Silnoproudá			
elektrotechnika včetně		elektrotechnika včetně			
ochrany před bleskem		ochrany před bleskem			
PRÍLOHA:		PRÍLOHA:			
Přehledové schéma rozvodů - NN - objekt "C"		Přehledové schéma rozvodů - NN - objekt "C"			