Půdorys elektroinstalace - M1:50
Střecha_objekt "C"

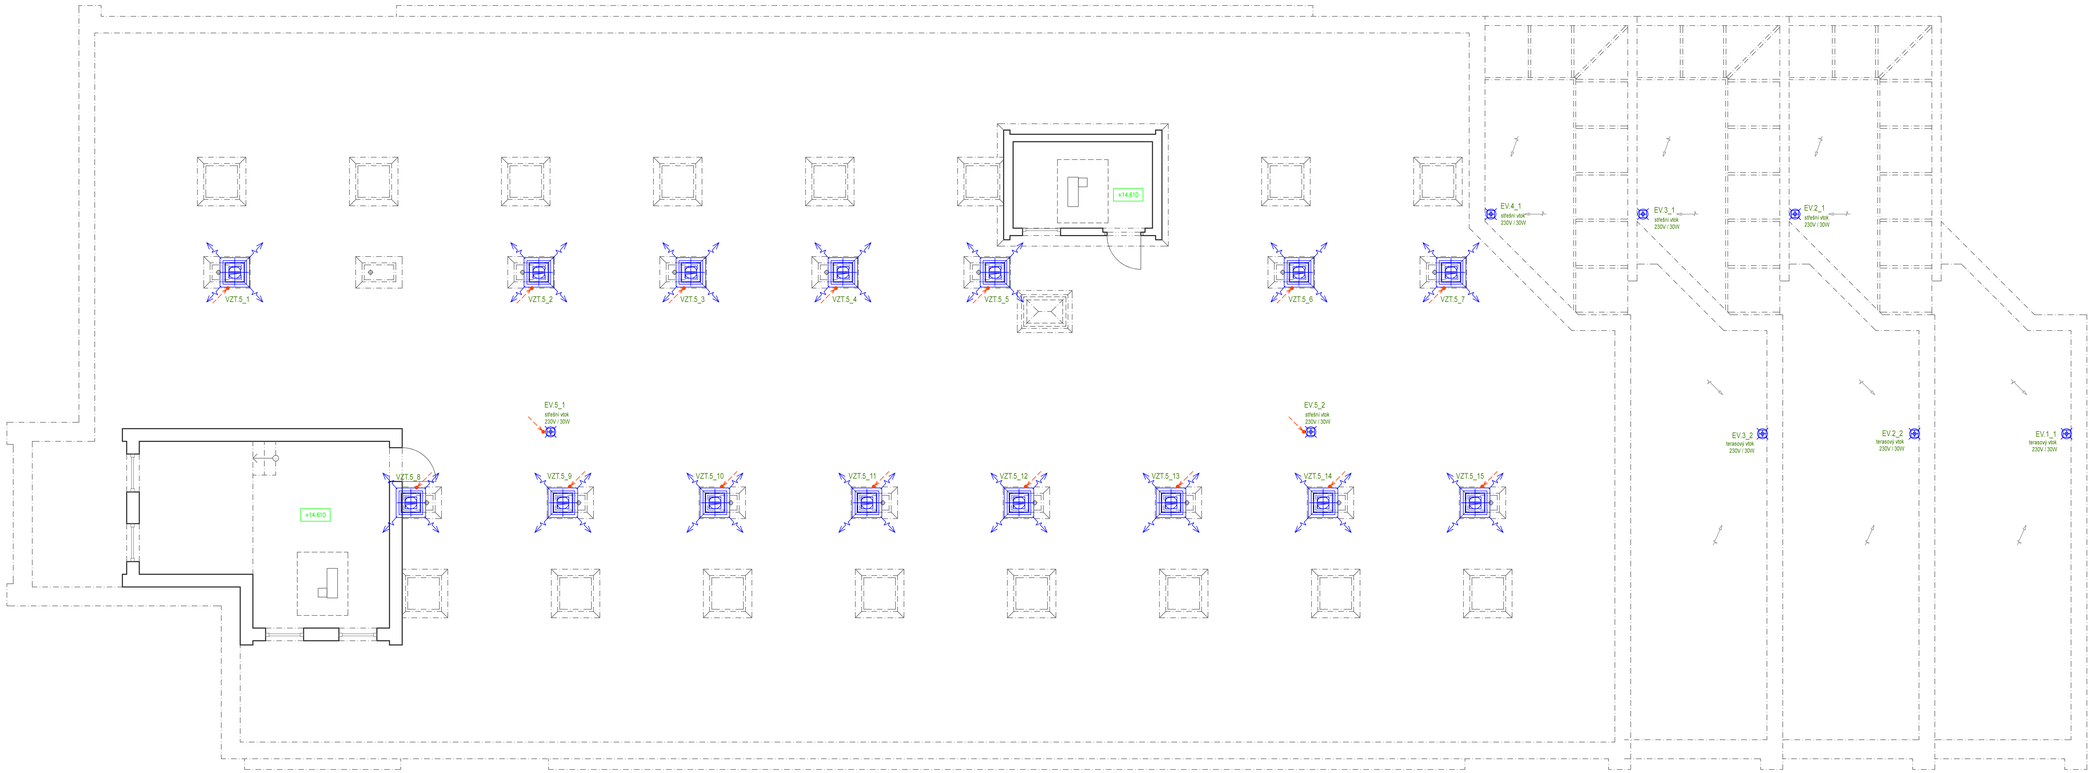

Legenda:

Kabelová trasa silnoproudá elektroinstalace

Ochranné pospojení PE

Soustava – 3 PEN AC 50Hz 400V/TN-C (do místa rozdělení)
3 N-PE AC 50Hz 400V/TN-S
Ochrana před úrazem elektrickým proudem
Neživých částí – NORMÁLNÍ–automatickým odpojením od zdroje
– DOPLNĚNA–proudovým chráničem, doplňujícím pospojováním
Živých částí – krytím a izolací
Elektroinstalace bude provedena dle ČSN 33 2130 ed.3 a souboru norem ČSN 33 2000
Hlavní pospojování dle – ČSN 33 2000–4–41 ed.2, ČSN 33 2000–5–54 ed.3
Elektroinstalace v koupelnách musí být provedena dle ČSN 33 2000–7–701 ed.2
Vnější vlivy určeny v protokolu, který je součástí projektové dokumentace.

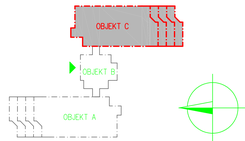

VZT5.1
Označení okruhu
Odkaz na napájecí rozvaděč
Označení okruhu–centrální ventilátor

Poznámka:
Volně vedené kabely a vodiče v chráněné únikové cestě (nad podhledem na chodbě a povrchově na schodištích) musí splňovat třídu reakce na oheň B2ca s1,d1,a1 (1–CXKH–R). Nosná konstrukce kabelové trasy (žlaby, lišty, závěsy, trubky apod.) musí vykazovat třídu reakce na oheň A1 nebo A2.
Kabeláž v bytech, kancelářích a technickém zázemí bude provedena kabely CYKY. Kabely budou vedeny v kabelových trasách na povrchu (v předsíních bytů a sociálním zázemí nad podhledem).
Montážní výška ovládačů bude 1200mm od podlahy v bytech pro imobilní osoby bude montážní výška 1000mm od podlahy. Zásuvky budou instalovány dle popisu v půdorysu silnoproudé elektroinstalace.
Během montážních prací musí být dodrženy požadavky stavební části PD na ukládání vedení a koncových prvků elektroinstalace, především s ohledem na zachování celistvosti konstrukcí, izolačních materiálů, folií a pod.
Na hořlavé podklady je možno přímo montovat jen elektrické předměty k tomu určené, dle specifikace výrobce.
Ostatní předměty se musí oddělit od hořlavého podkladu tepelně izolační podložkou dle ČSN 33 2312 – viz. popis v technické zprávě PD.
Finální pozice zásuvek a el. vývodů je nutné koordinovat s ohledem na pozice nábytku a požadavků architekta a vše si nechat odsouhlasit investorem a popřípadě upřesnit během kontrolních dnů !!!!
Finální vývody pro kuchyň budou stanoveny dle projekčního návrhu kuchyně !!!
Do nosných panelů je zakázáno drážkování pro elektroinstalaci.

Tato dokumentace je duševním vlastnictvím zpracovatele a nesmí být užívána, šířena kopiemi a uveřejňována bez jeho předchozího písemného souhlasu !!

NÁZEV AKCE: **STAVEBNÍ ÚPRAVY V DOMĚ S PEOVATELSKOU SLUŽBOU Ústecká č.p. 2855, Česká Lípa**			AUTORIZAČNÍ RAZÍTKO:
MÍSTO STAVBY: Ústecká 2855, Česká Lípa			
OBJEDNATEL: Město Česká Lípa, náměstí T. G. Masaryka 1/1, 470 01 Česká Lípa			
GENERÁLNÍ PROJEKTANT: **ARAGON ELL s.r.o.** Hellmanice 128 509 01 Nová Paka IČ: 024 84 736 tel.: +420 731 455 285 e-mail: info@aragonell.cz web: www.aragonell.cz	ZPRACOVATEL PROFESE: **Josef Mikyska** *M-Projekt elektro* Eibenova 2388, 544 01 Dvůr Králové n.L. IČ: 606 08 726 tel: +420 603 461 886 e-mail: josef.mikyska@m-projekt.cz	ZODPOVĚDNÝ PROJEKTANT: **Ludĕk Lejsek**	PODPIS:
		HLAVNÍ INŽENÝR PROJEKTU: **Ing. Lukáš Tauchman**	PODPIS:
		ZPRACOVATEL: **Josef Mikyska**	PODPIS:
MĚŘÍTKO: 1:50	STUPEŇ: DPS	ČÁST DOKUMENTACE: D.1.4.7 Silnoproudá elektrotechnika včetně ochrany před bleskem	Č. VYKRESU: 18_C / ČÍSLO PARÉ:
FORMÁT: A1 (594x1220)	DATUM: 08/2023		
ČÁST DOKUMENTACE: Elektro výkresová část	ČÍSLO ZAKÁZKY: 259/23	PŘÍLOHA: Půdorys elektroinstalace - Střecha "C"	