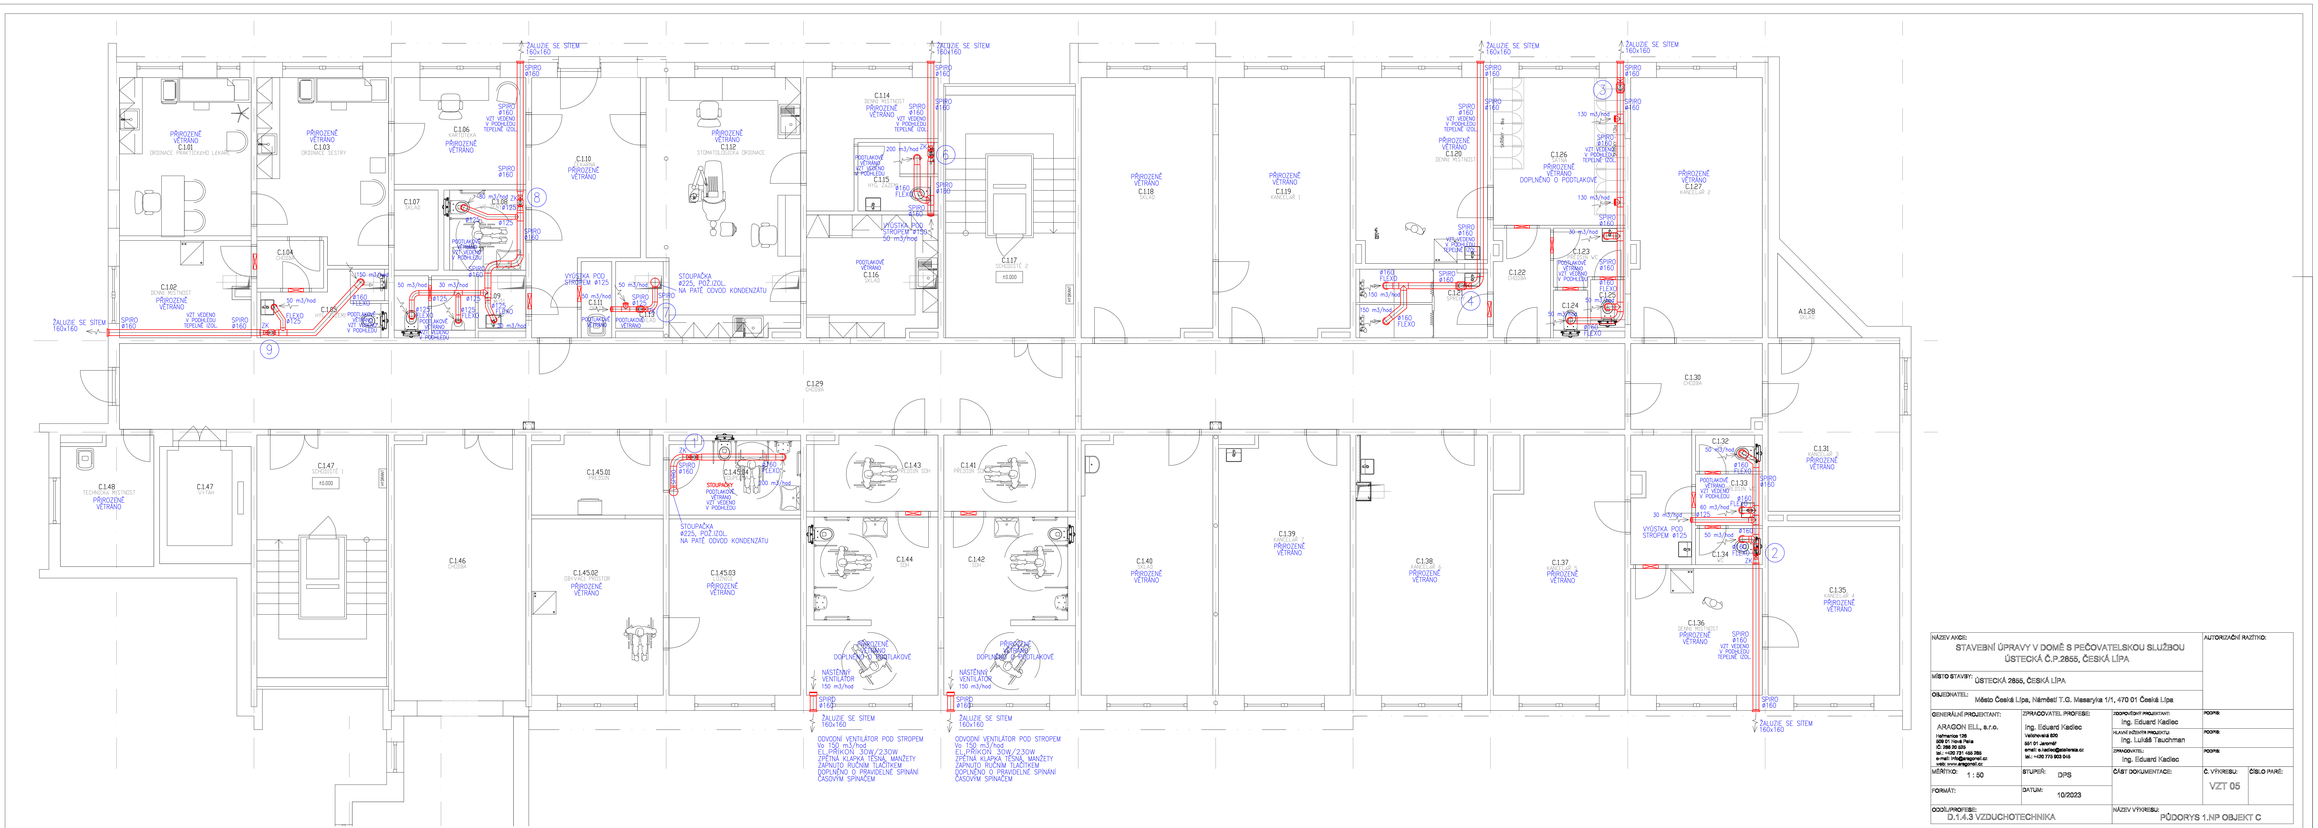

NÁZEV AKCE: STAVEBNÍ ÚPRAVY V DOMĚ S PEČOVATELSKOU SLUŽBOU ÚSTECKÁ Č.P.2855, ČESKÁ LÍPA			AUTORIZAČNÍ RAZÍTKO:
MÍSTO STAVBY: ÚSTECKÁ 2855, ČESKÁ LÍPA			
OBJEDNATEL: Město Česká Lípa, Náměstí T.G. Masaryka 1/1, 470 01 Česká Lípa			
GENERÁLNÍ PROJEKTANT: ARAGON ELL, a.r.o. Hořínská 126 Hořínská 126 IČ: 268 35 537 tel.: +420 721 450 280 e-mail: info@aragonel.cz web: www.aragonel.cz	ZPRACOVATEL PROFESE: Ing. Eduard Kadlec tel.: +420 775 903 048	ZODPOVĚDNÝ PROJEKTANT: Ing. Eduard Kadlec	PODPIS:
		HLAVNÍ INŽENÝR PROJEKTU: Ing. Lukáš Tlaučhman	PODPIS:
		ZPRACOVATEL: Ing. Eduard Kadlec	PODPIS:
MĚŘÍTKO: 1 : 50	STUPEŇ: DPS	ČÁST DOKUMENTACE:	Č. VÝKRESU: VZT 05 / ČÍSLO PARE:
FORMÁT:	DATUM: 10/2023		
ODDÍL/PROFESE: D.1.4.3 VZDUCHOTECHNIKA		NÁZEV VÝKRESU: PŮDORYS 1.NP OBJEKT C	