C 2.1 - KATASTRÁLNÍ SITUAČNÍ VÝKRES

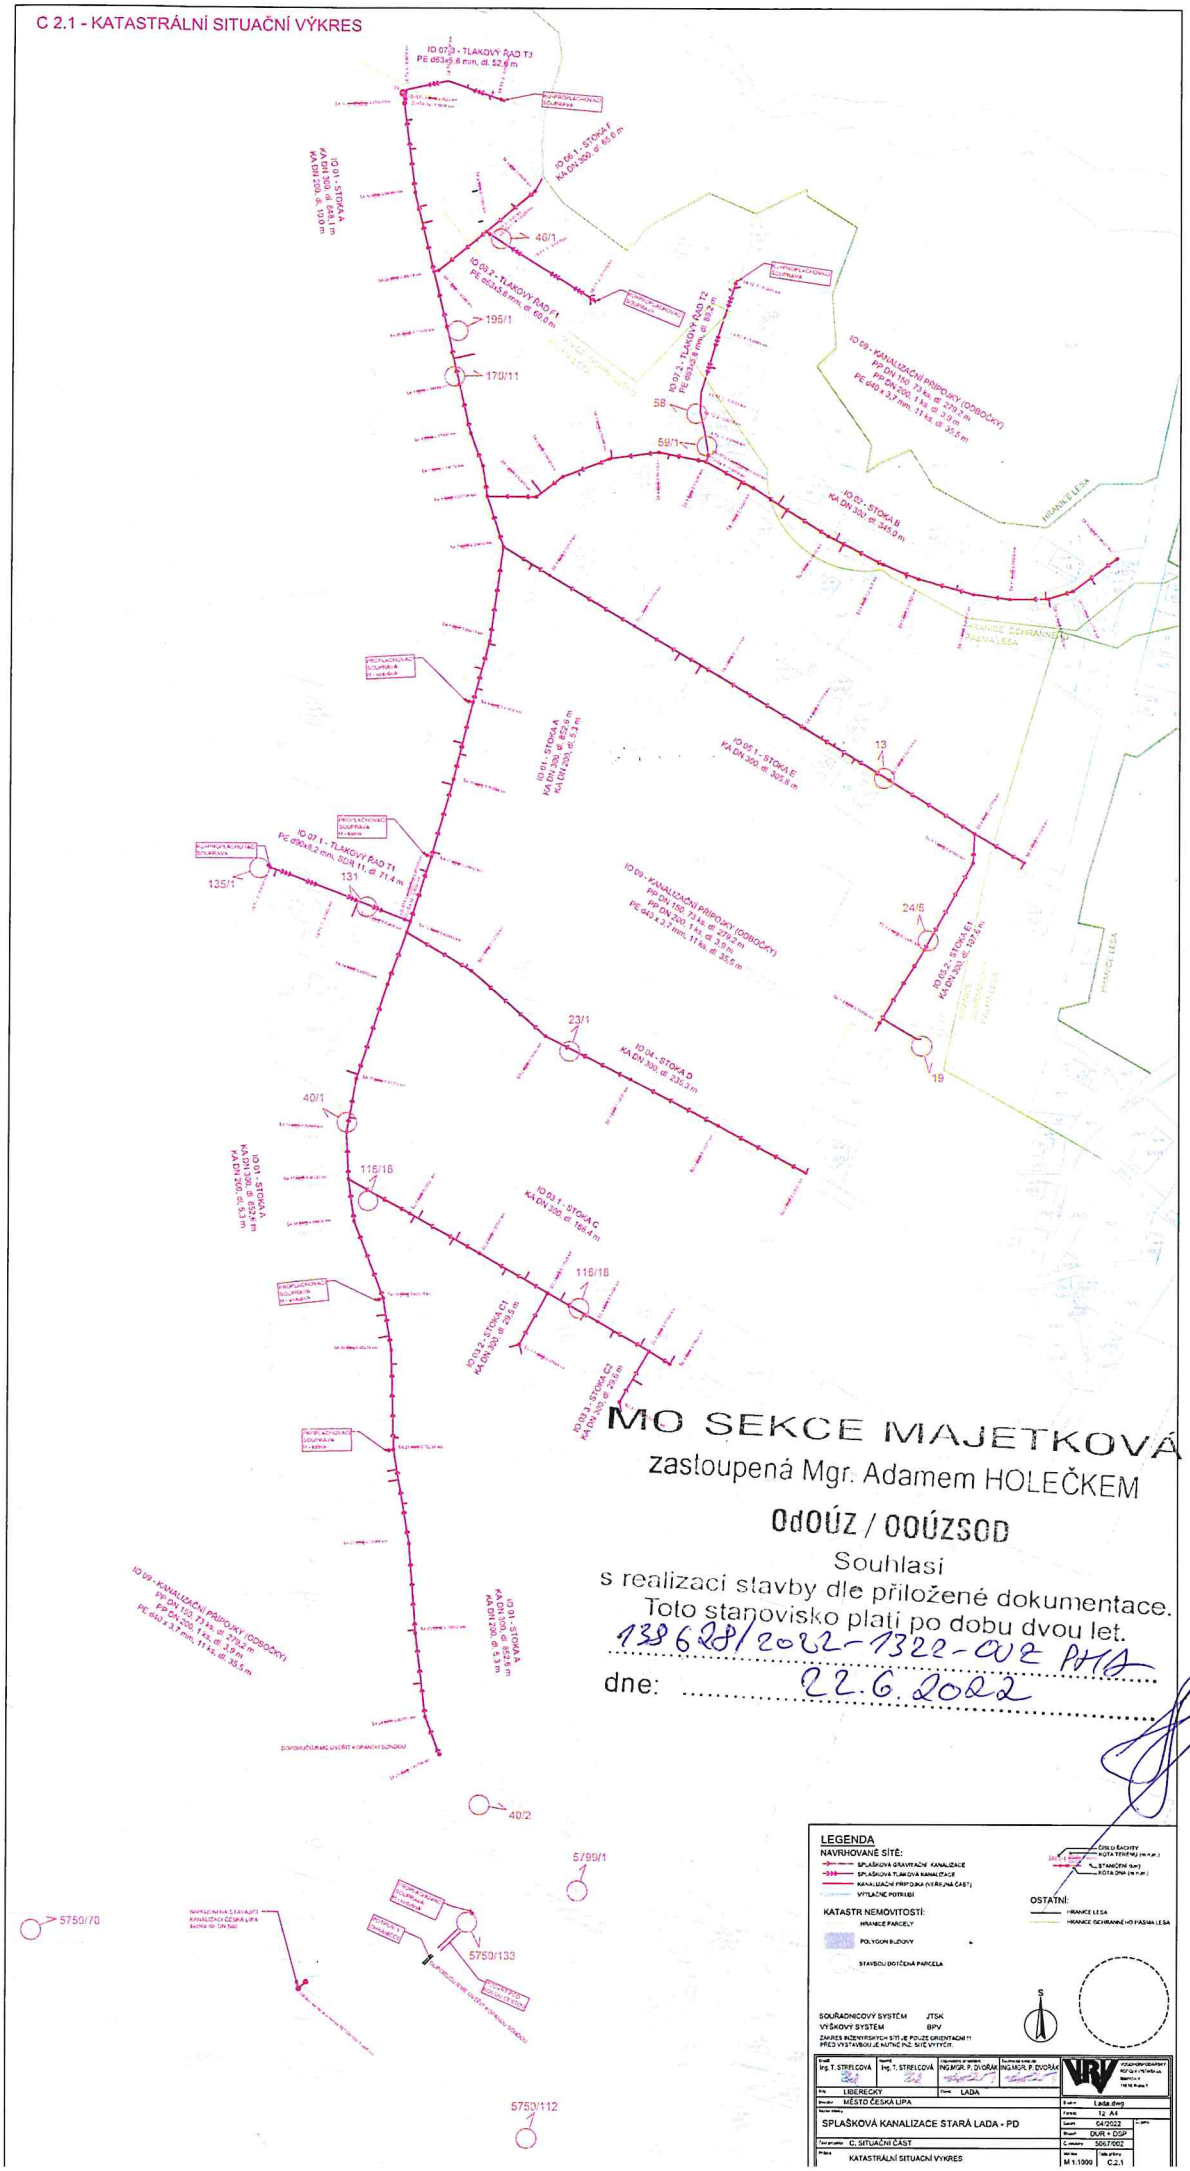

MO SEKCE MAJETKOVÁ
zastoupená Mgr. Adamem HOLEČKEM
OdOÚZ / OOÚZSOD
Souhlasí
s realizací stavby dle přiložené dokumentace.
Toto stanovisko platí po dobu dvou let.
138628/2022-1322-OÚZ PHA
dne: 22.6.2022

LEGENDA

NAVRHOVANÉ SÍTĚ:
- SPLAŠKOVÁ GRAVITAČNÍ KANALIZACE
- SPLAŠKOVÁ TLAKOVÁ KANALIZACE
- KANALIZAČNÍ PŘÍPOJKA (VEŘEJNÁ ČÁST)
- VÝTLAČNÉ POTRUBÍ

KATASTR NEMOVITOSTÍ:
- HRANICE PARCELY
- POLYGON BUDOVY
- STAVEBNĚ DOTČENÁ PARCELA

OSTATNÍ:
- HRANICE LESA
- HRANICE OCHRANNÉHO PÁSMA LESA

SOUŘADNICOVÝ SYSTÉM JTSK
VÝŠKOVÝ SYSTÉM BPV
ZÁKRES INŽENÝRSKÝCH SÍTÍ JE POUZE ORIENTAČNÍ !!!
PŘED VYSTAVBOU JE NUTNÉ PŘ. SÍTĚ VYTÝČIT.

Ing. T. STŘELCOVÁ	Ing. T. STŘELCOVÁ	ING.MGR.P. DVOŘÁK	ING.MGR.P. DVOŘÁK
LIBERECKÝ	LADA		
MĚSTO ČESKÁ LÍPA			
SPLAŠKOVÁ KANALIZACE STARÁ LADA - PD			
C. SITUAČNÍ ČÁST			
KATASTRÁLNÍ SITUAČNÍ VÝKRES			

VRV
Lada.dwg
12. A1
04/2022
DUR + DSP
5067/002
M 1:1000
C.2.1