



PŮDORYS 1.PATRA

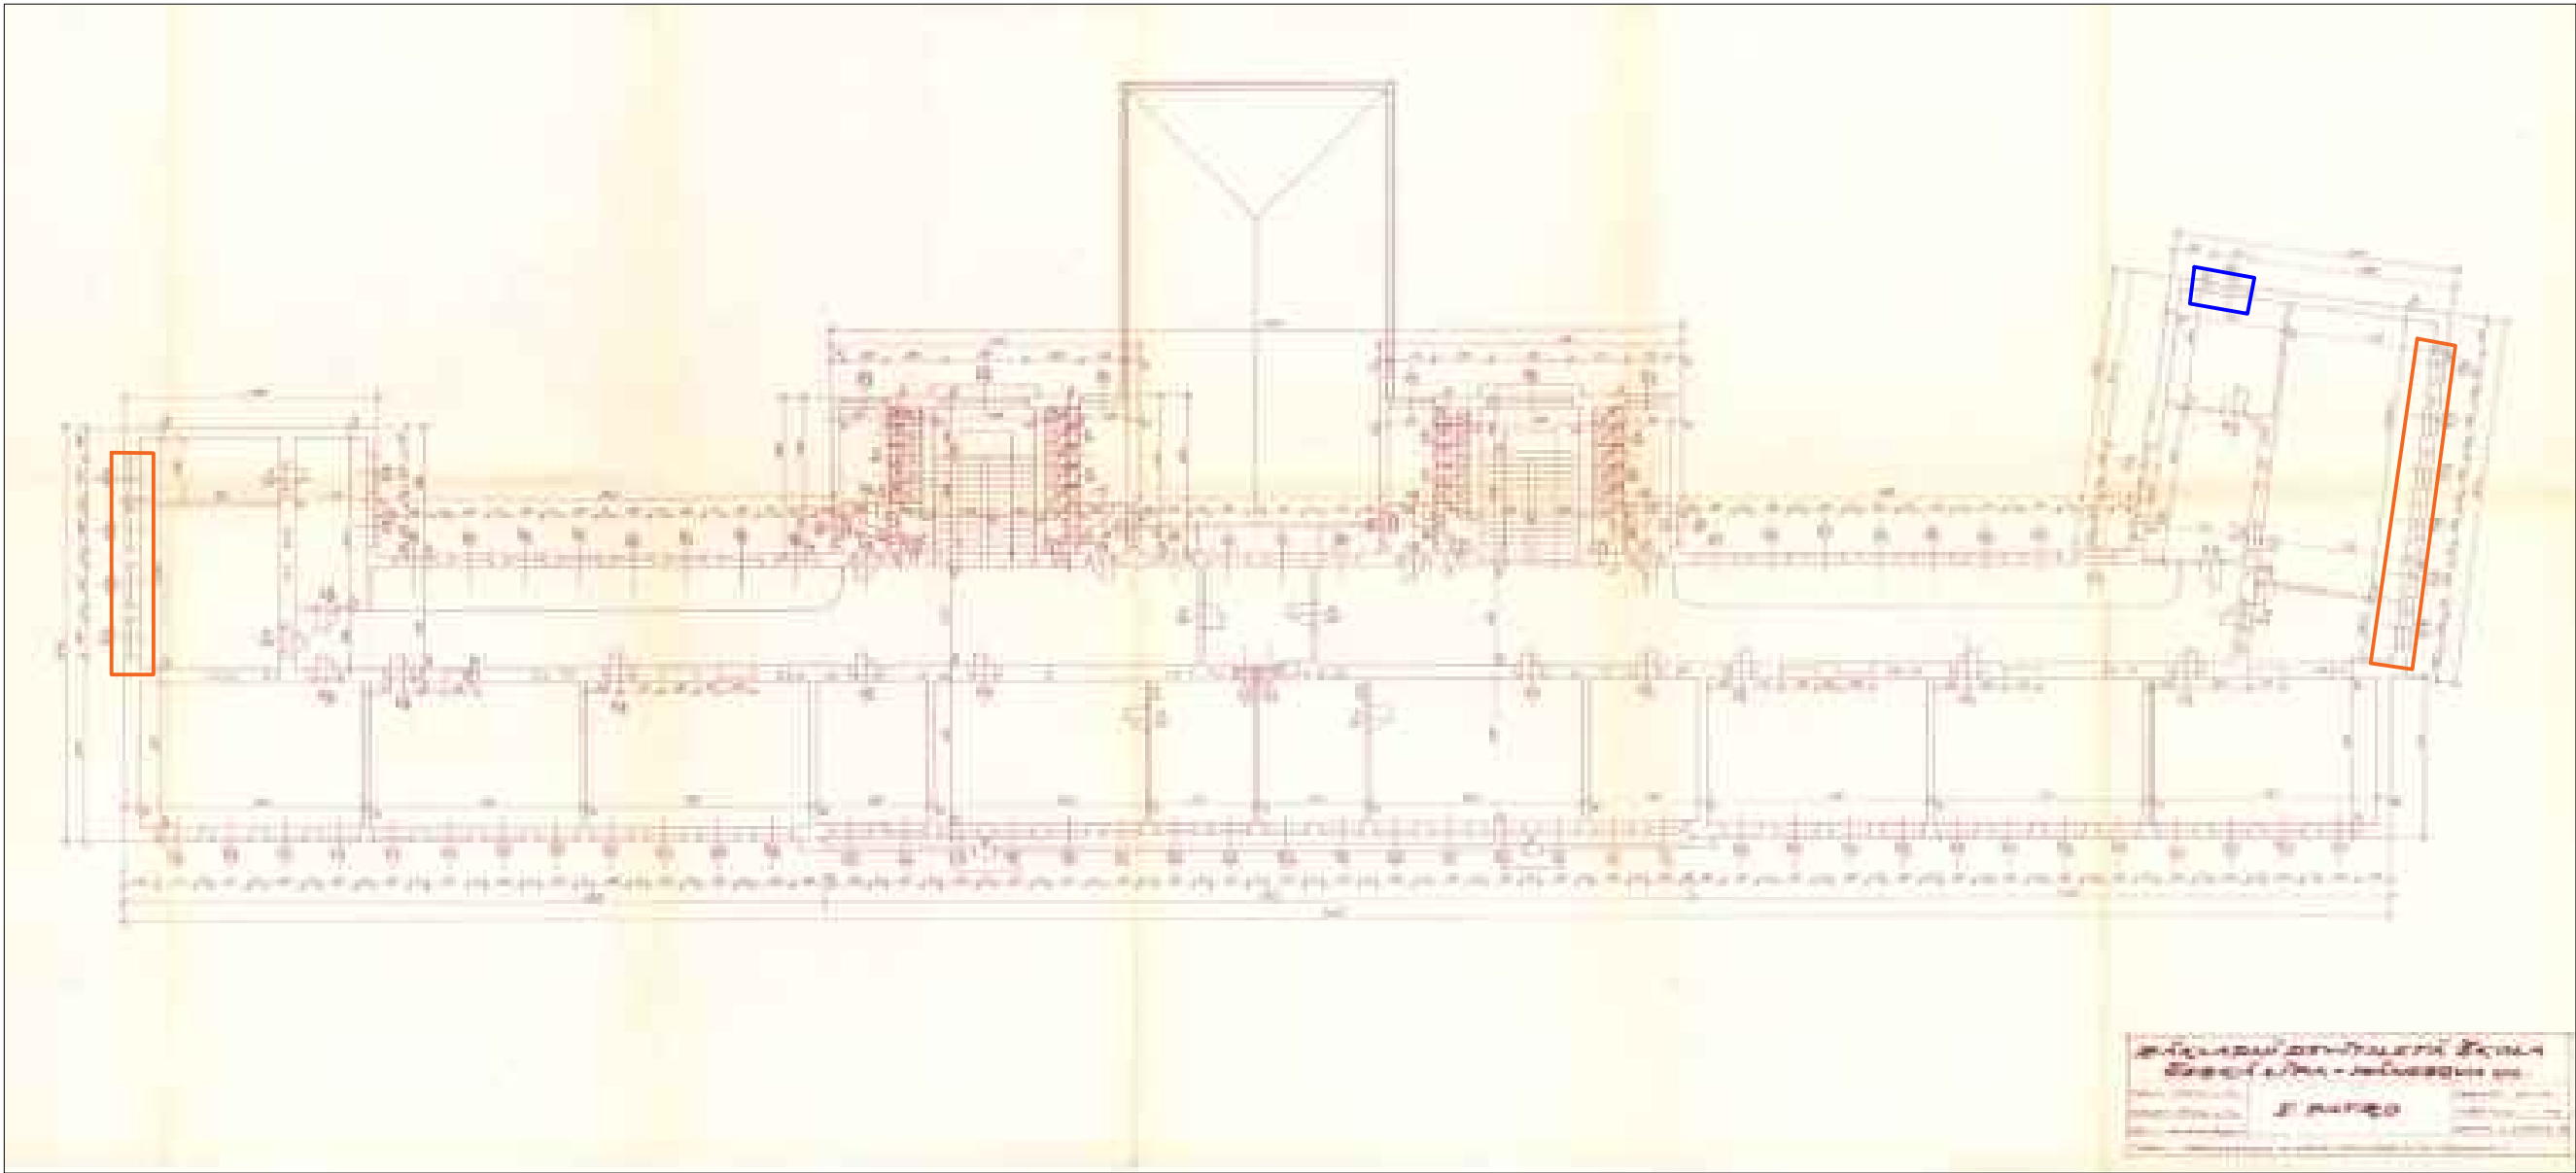

III. ETAPA - DOTČENÁ OKNA:



W 1 - 10 ks

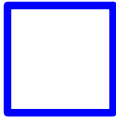

W 2 - 1 ks

ZODPOVĚDNÝ PROJEKTANT: Petr Kubiš, Smetanova 107, 471 14 Kamenický Šenov		Původní dokumentace - Půdorys 1.patra	
VYPRACOVAL: Petr Kubiš			
INVESTOR: Město Česká Lípa Náměstí T.G. Masaryka 1, 470 01 Česká Lípa		STUPEŇ DOKUMENTACE:	PROVEDENÍ STAVBY
		KATASTRÁLNÍ ÚZEMÍ: ČESKÁ LÍPA	PARCELNÍ ČÍSLO: 3151
AKCE: ZŠ Dr. Miroslava Tyrše- výměna oken IV.etapa		otisk razítka	MĚŘÍTKO: ----
			ČÍSLO VÝKRESU: D03
			DATUM: 2/2025
			paré