



PŮDORYS 1PP

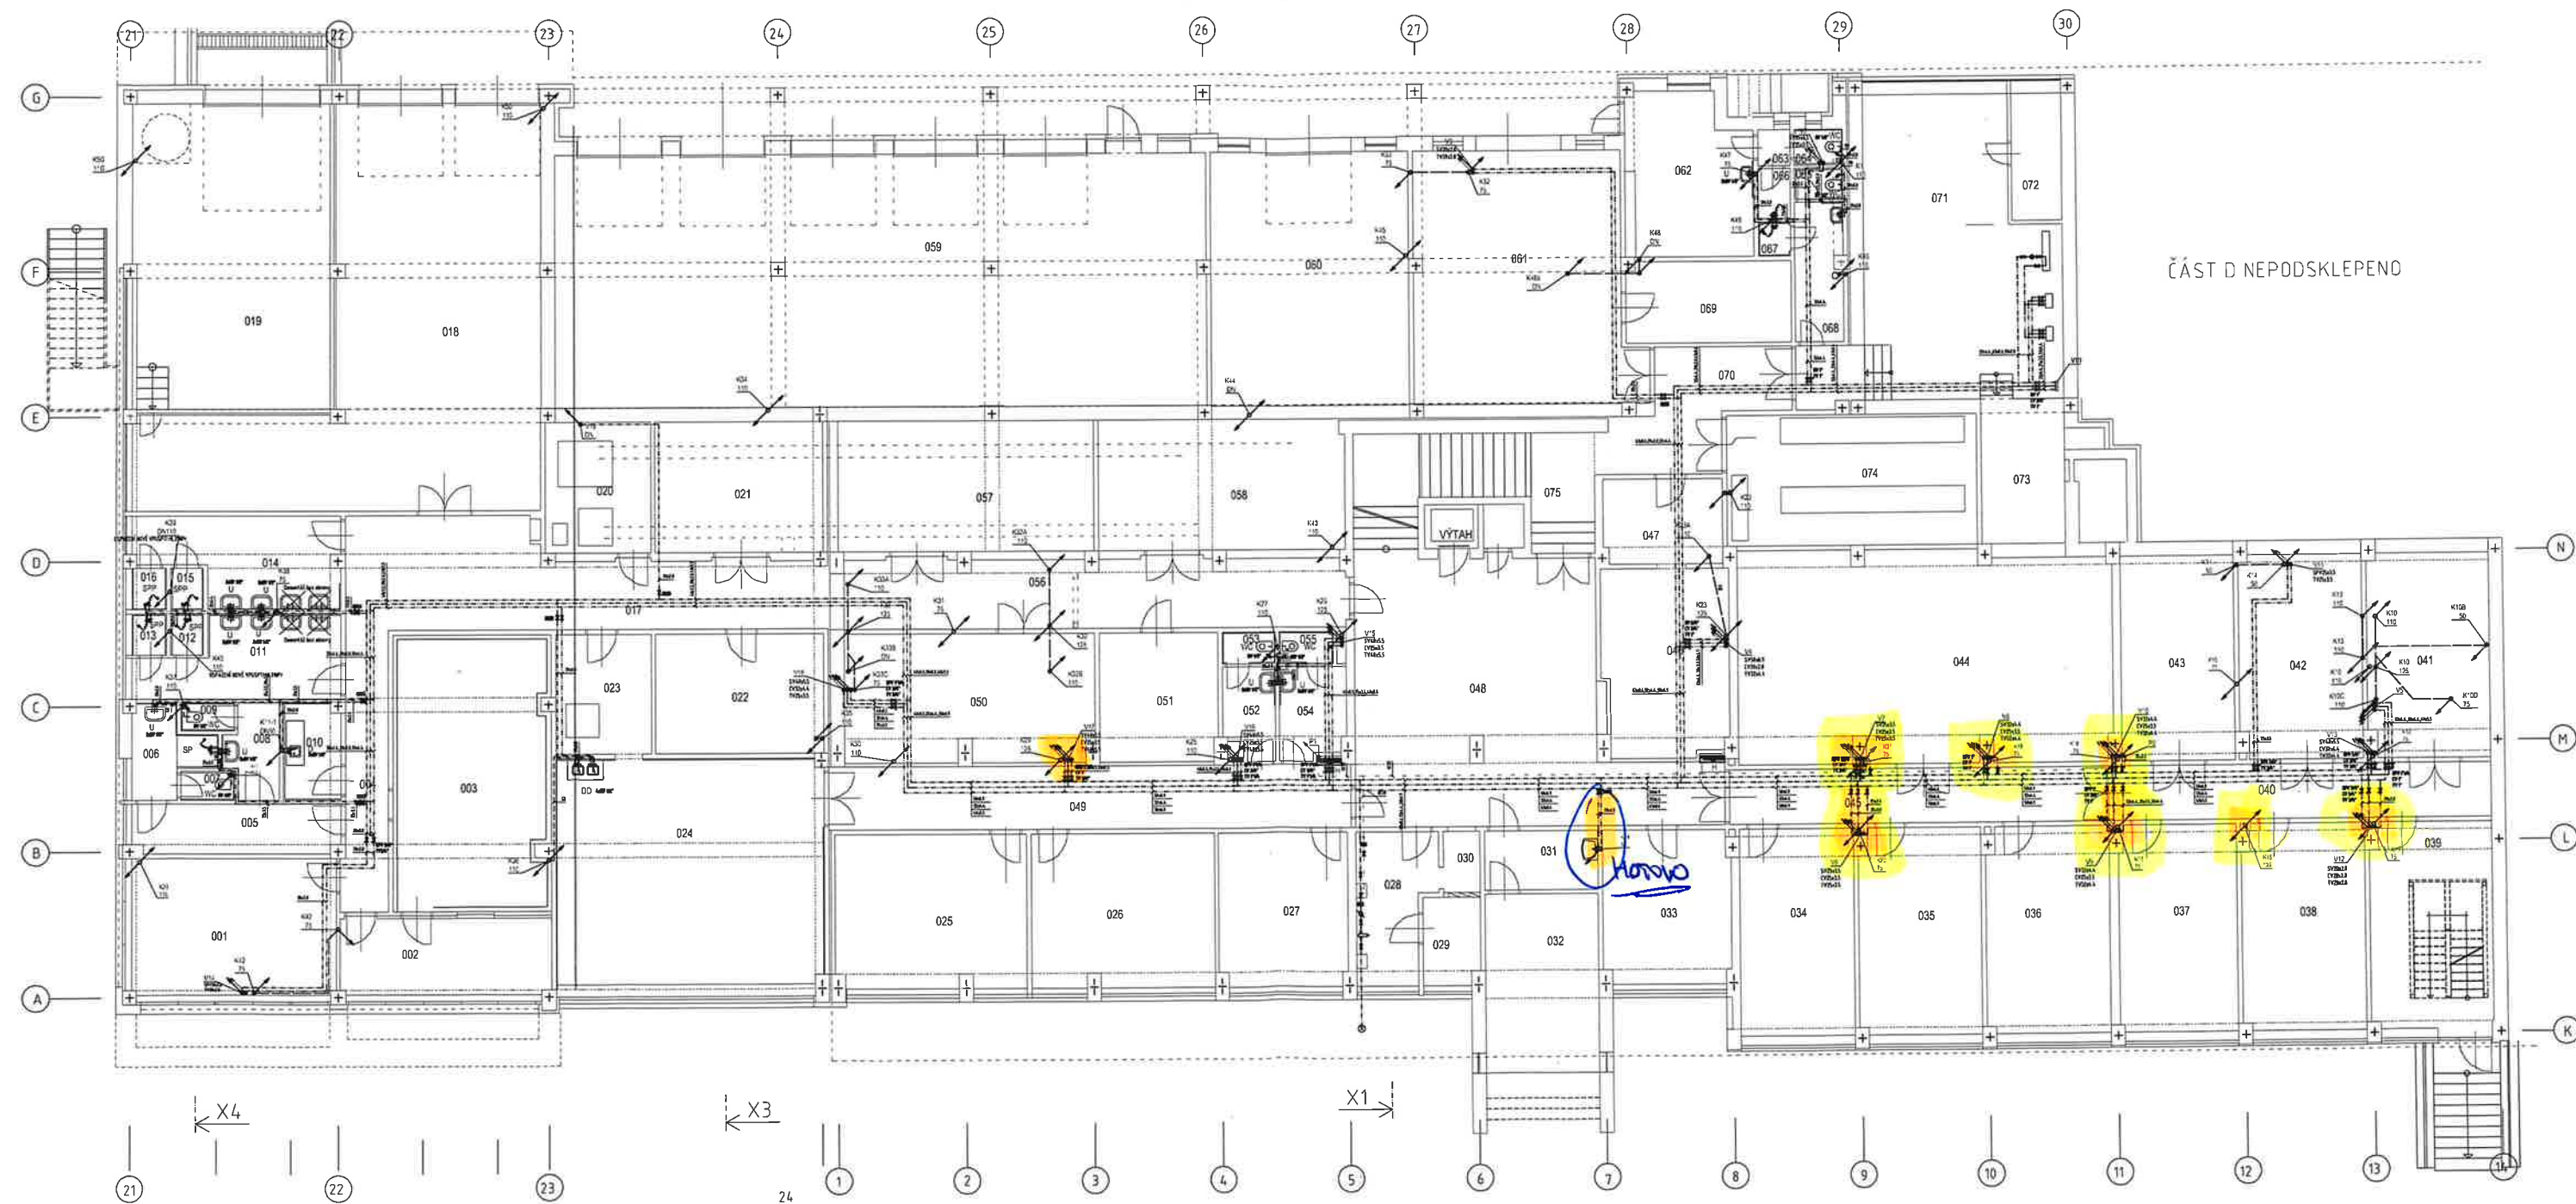

PŮDORYS 1. PP


ČÍSLO	NÁZEV	M2	OPRAVA PODLAHY	OPRAVA STŘEŠ
501	CHODBA		DLAŽBA	STUKOVÁ OMÍTKA
502	ROZVODNA		LINO	STUKOVÁ OMÍTKA
503	SPÍKLAD		LINO	STUKOVÁ OMÍTKA
504	PROSTŘEDÍ KABINA		LINO	STUKOVÁ OMÍTKA
505	SPÍKLAD		LINO	STUKOVÁ OMÍTKA

PŮDORYS 1NP

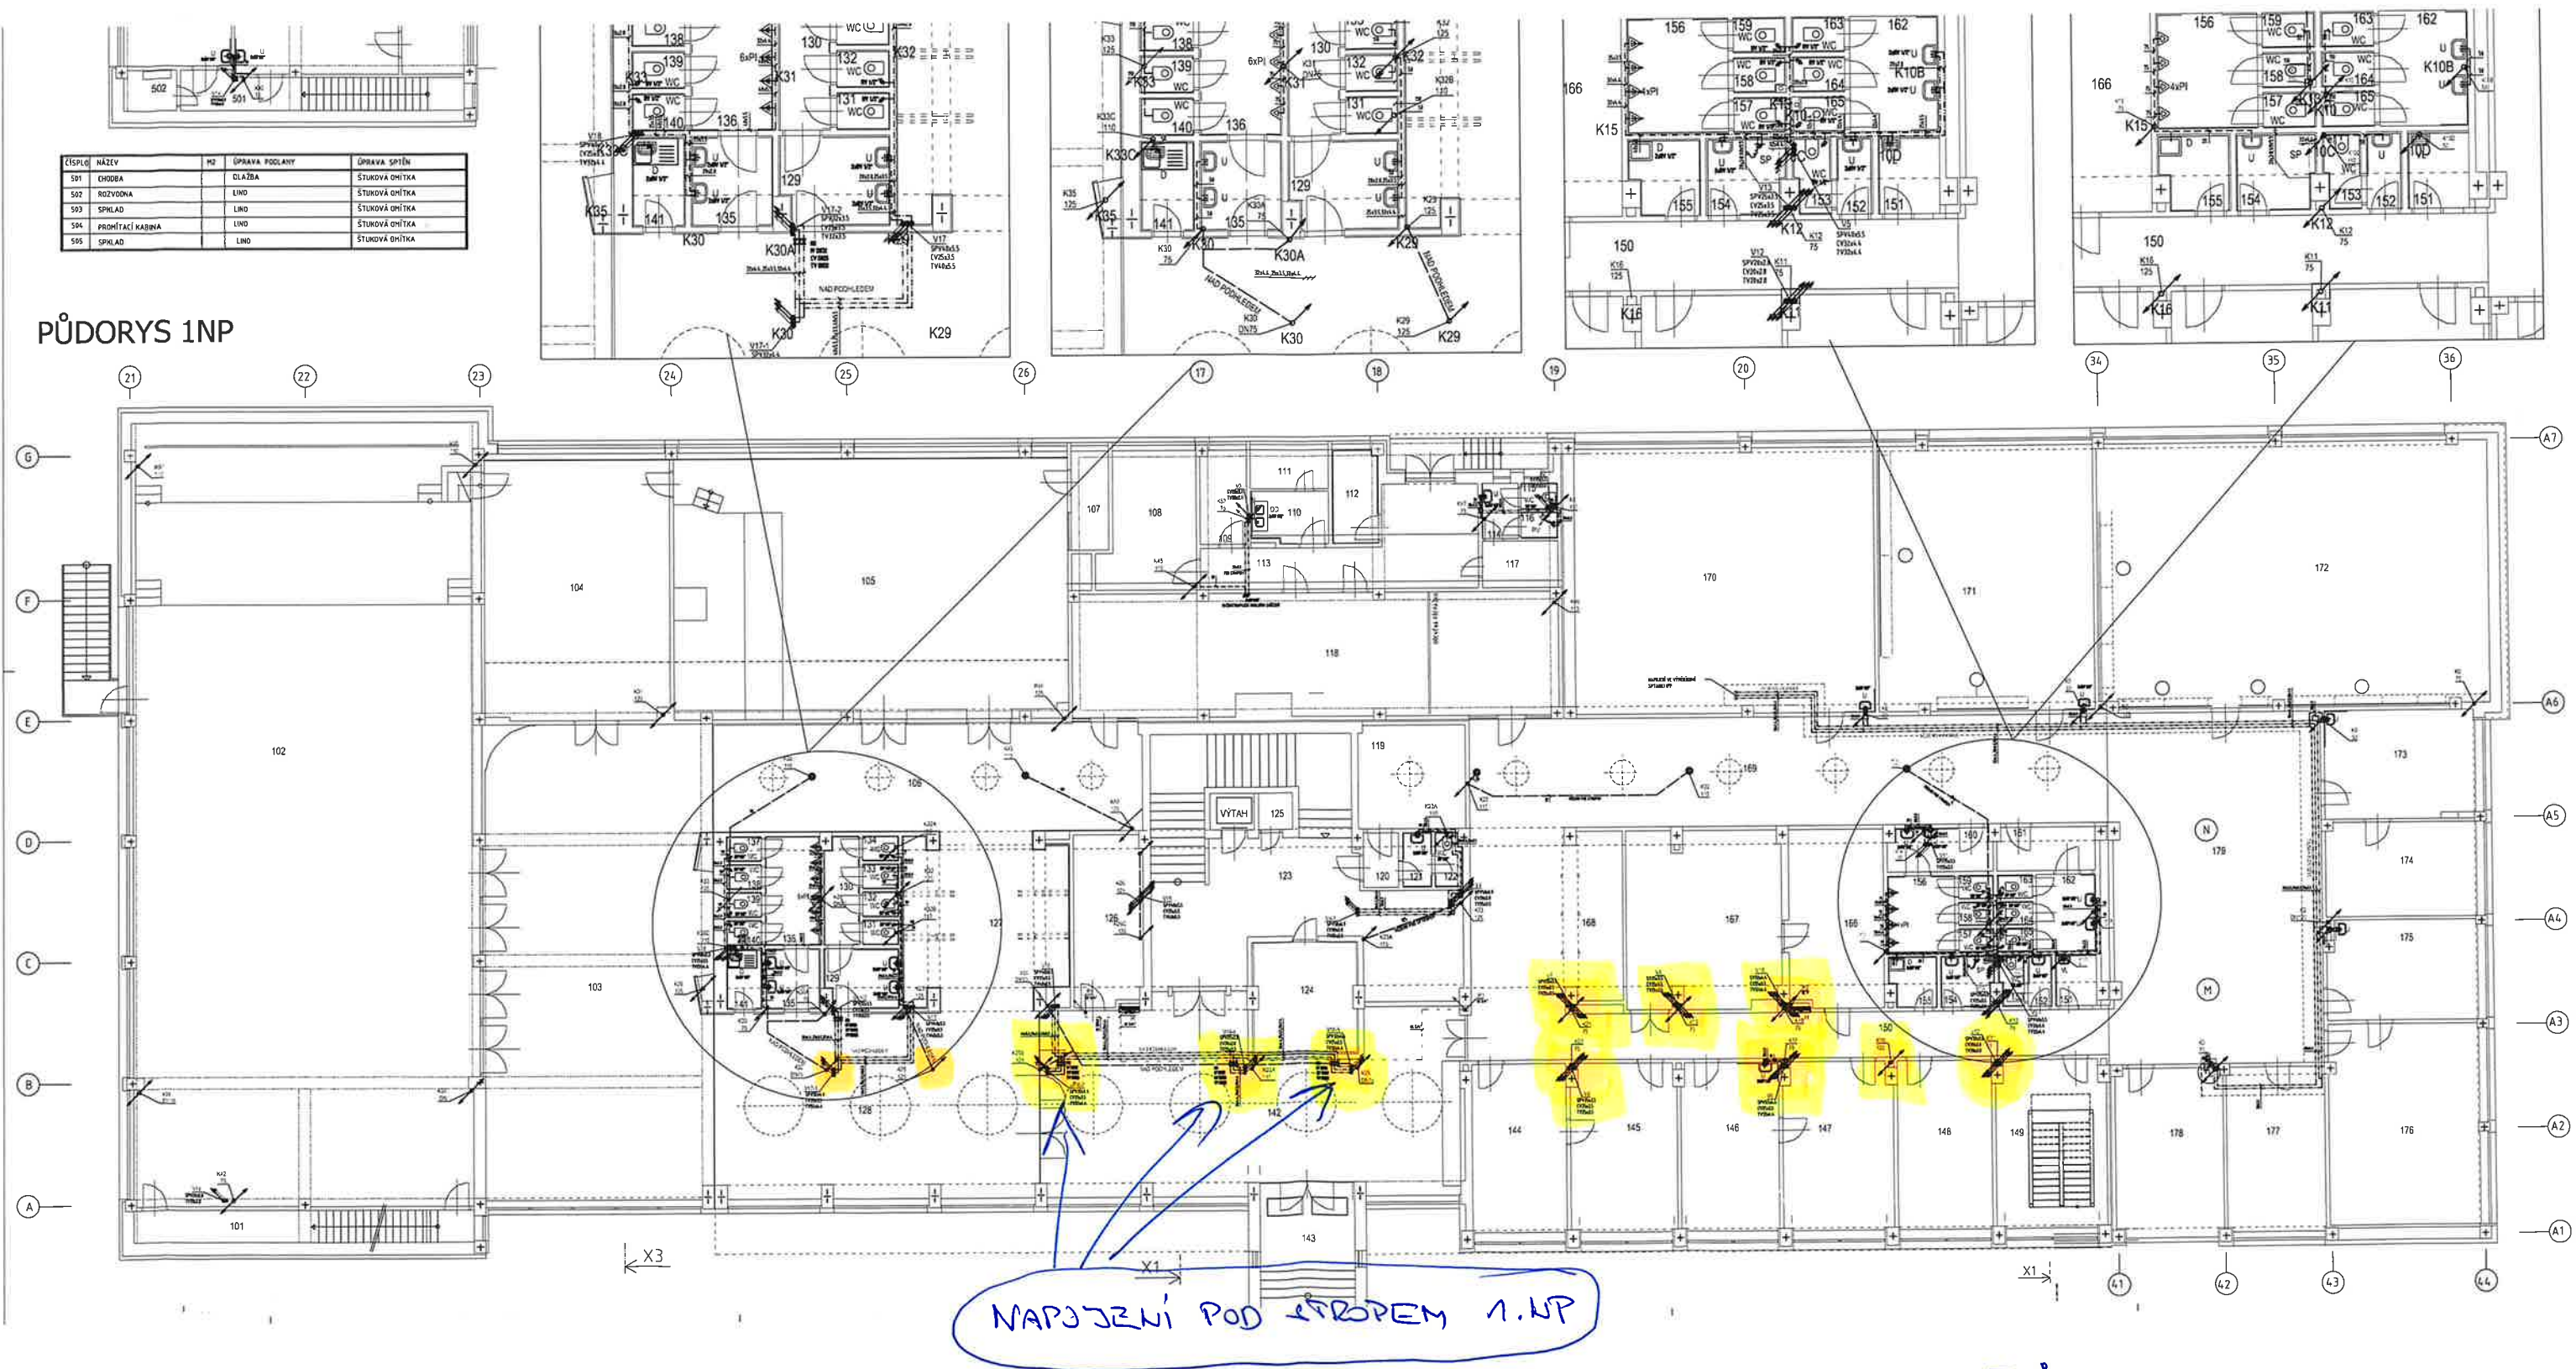


PŮDORYS 1.NP

1 PODLAŽÍ

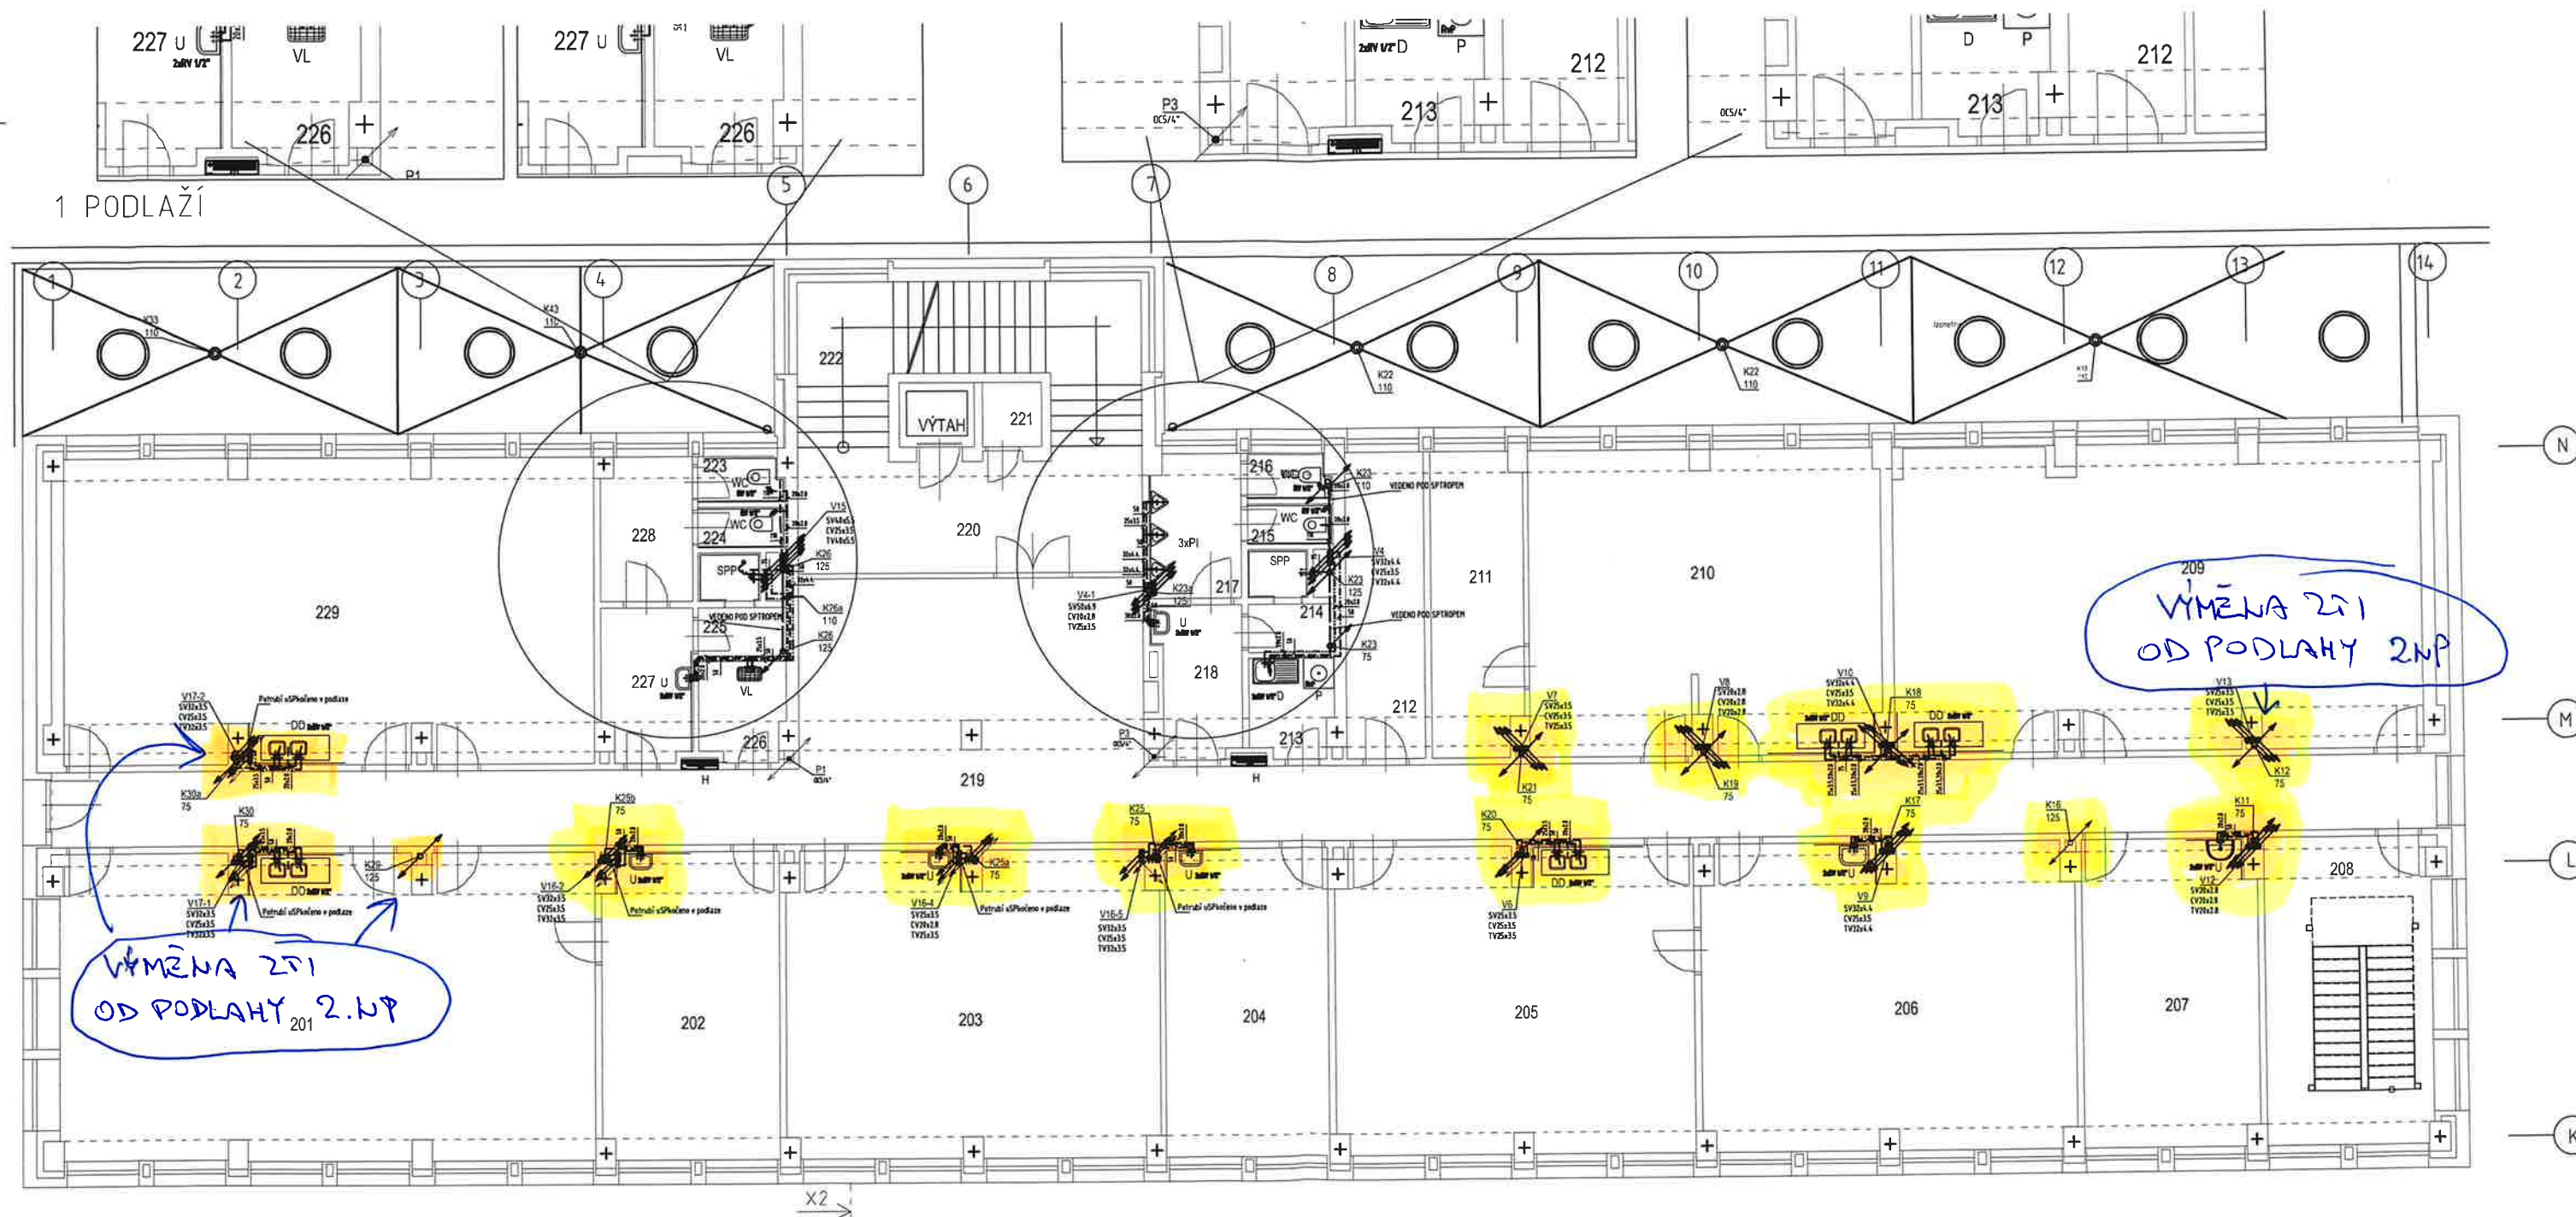


PŮDORYS 2. NP

2. PODLAŽÍ

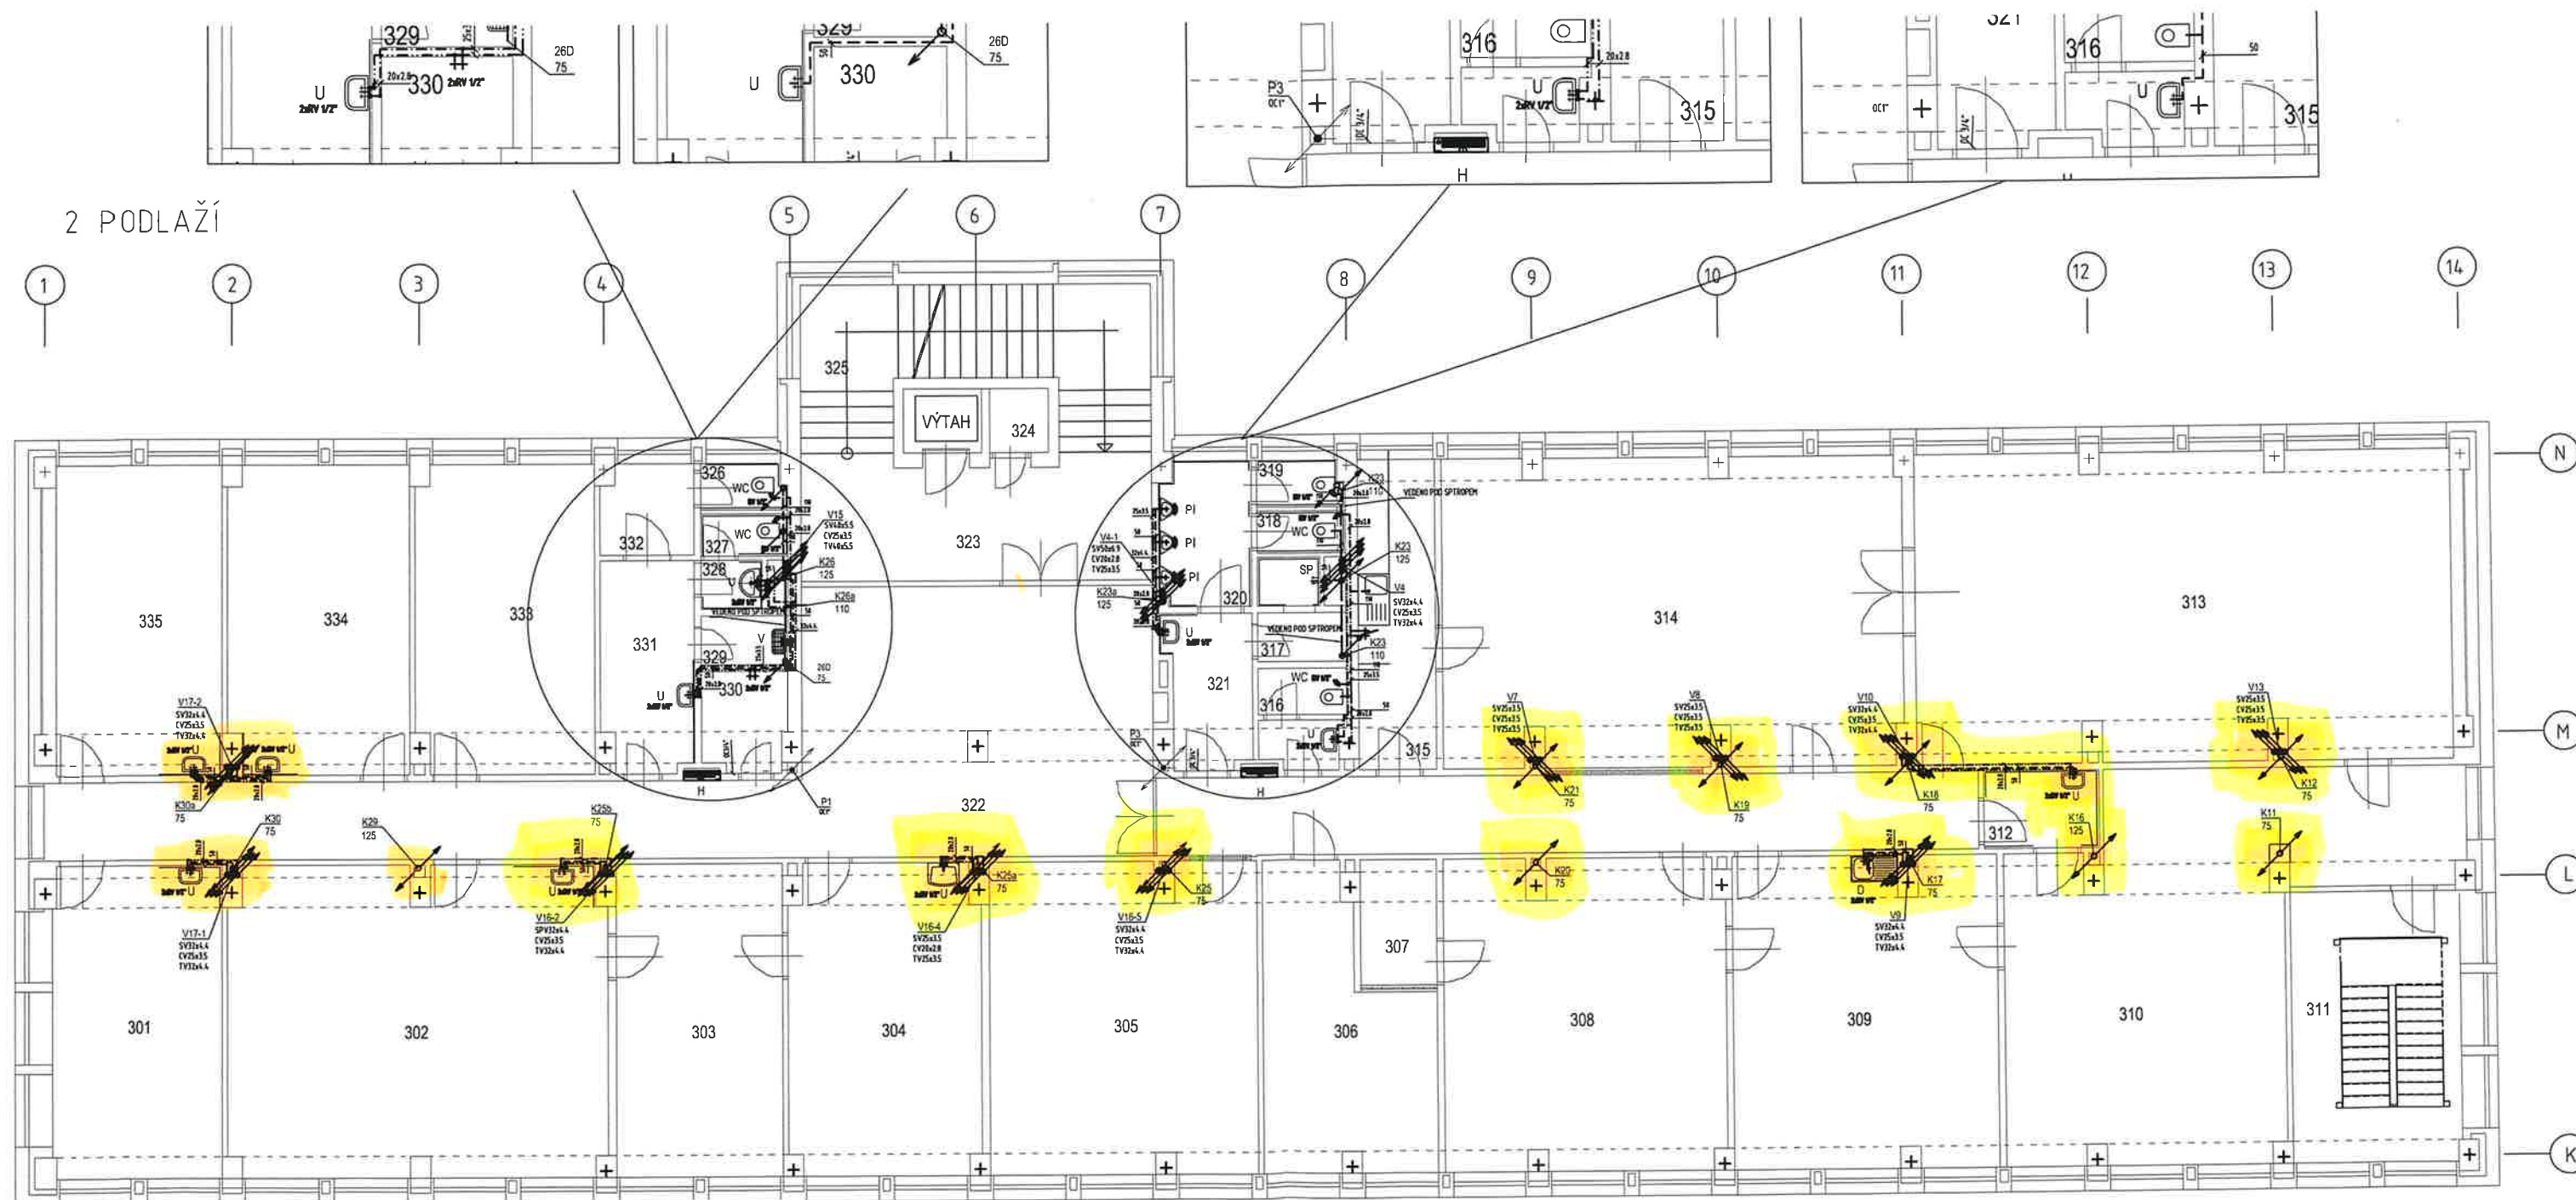

Podorys 2. NP

DORYSP 4.NP
3 PODLAŽÍ

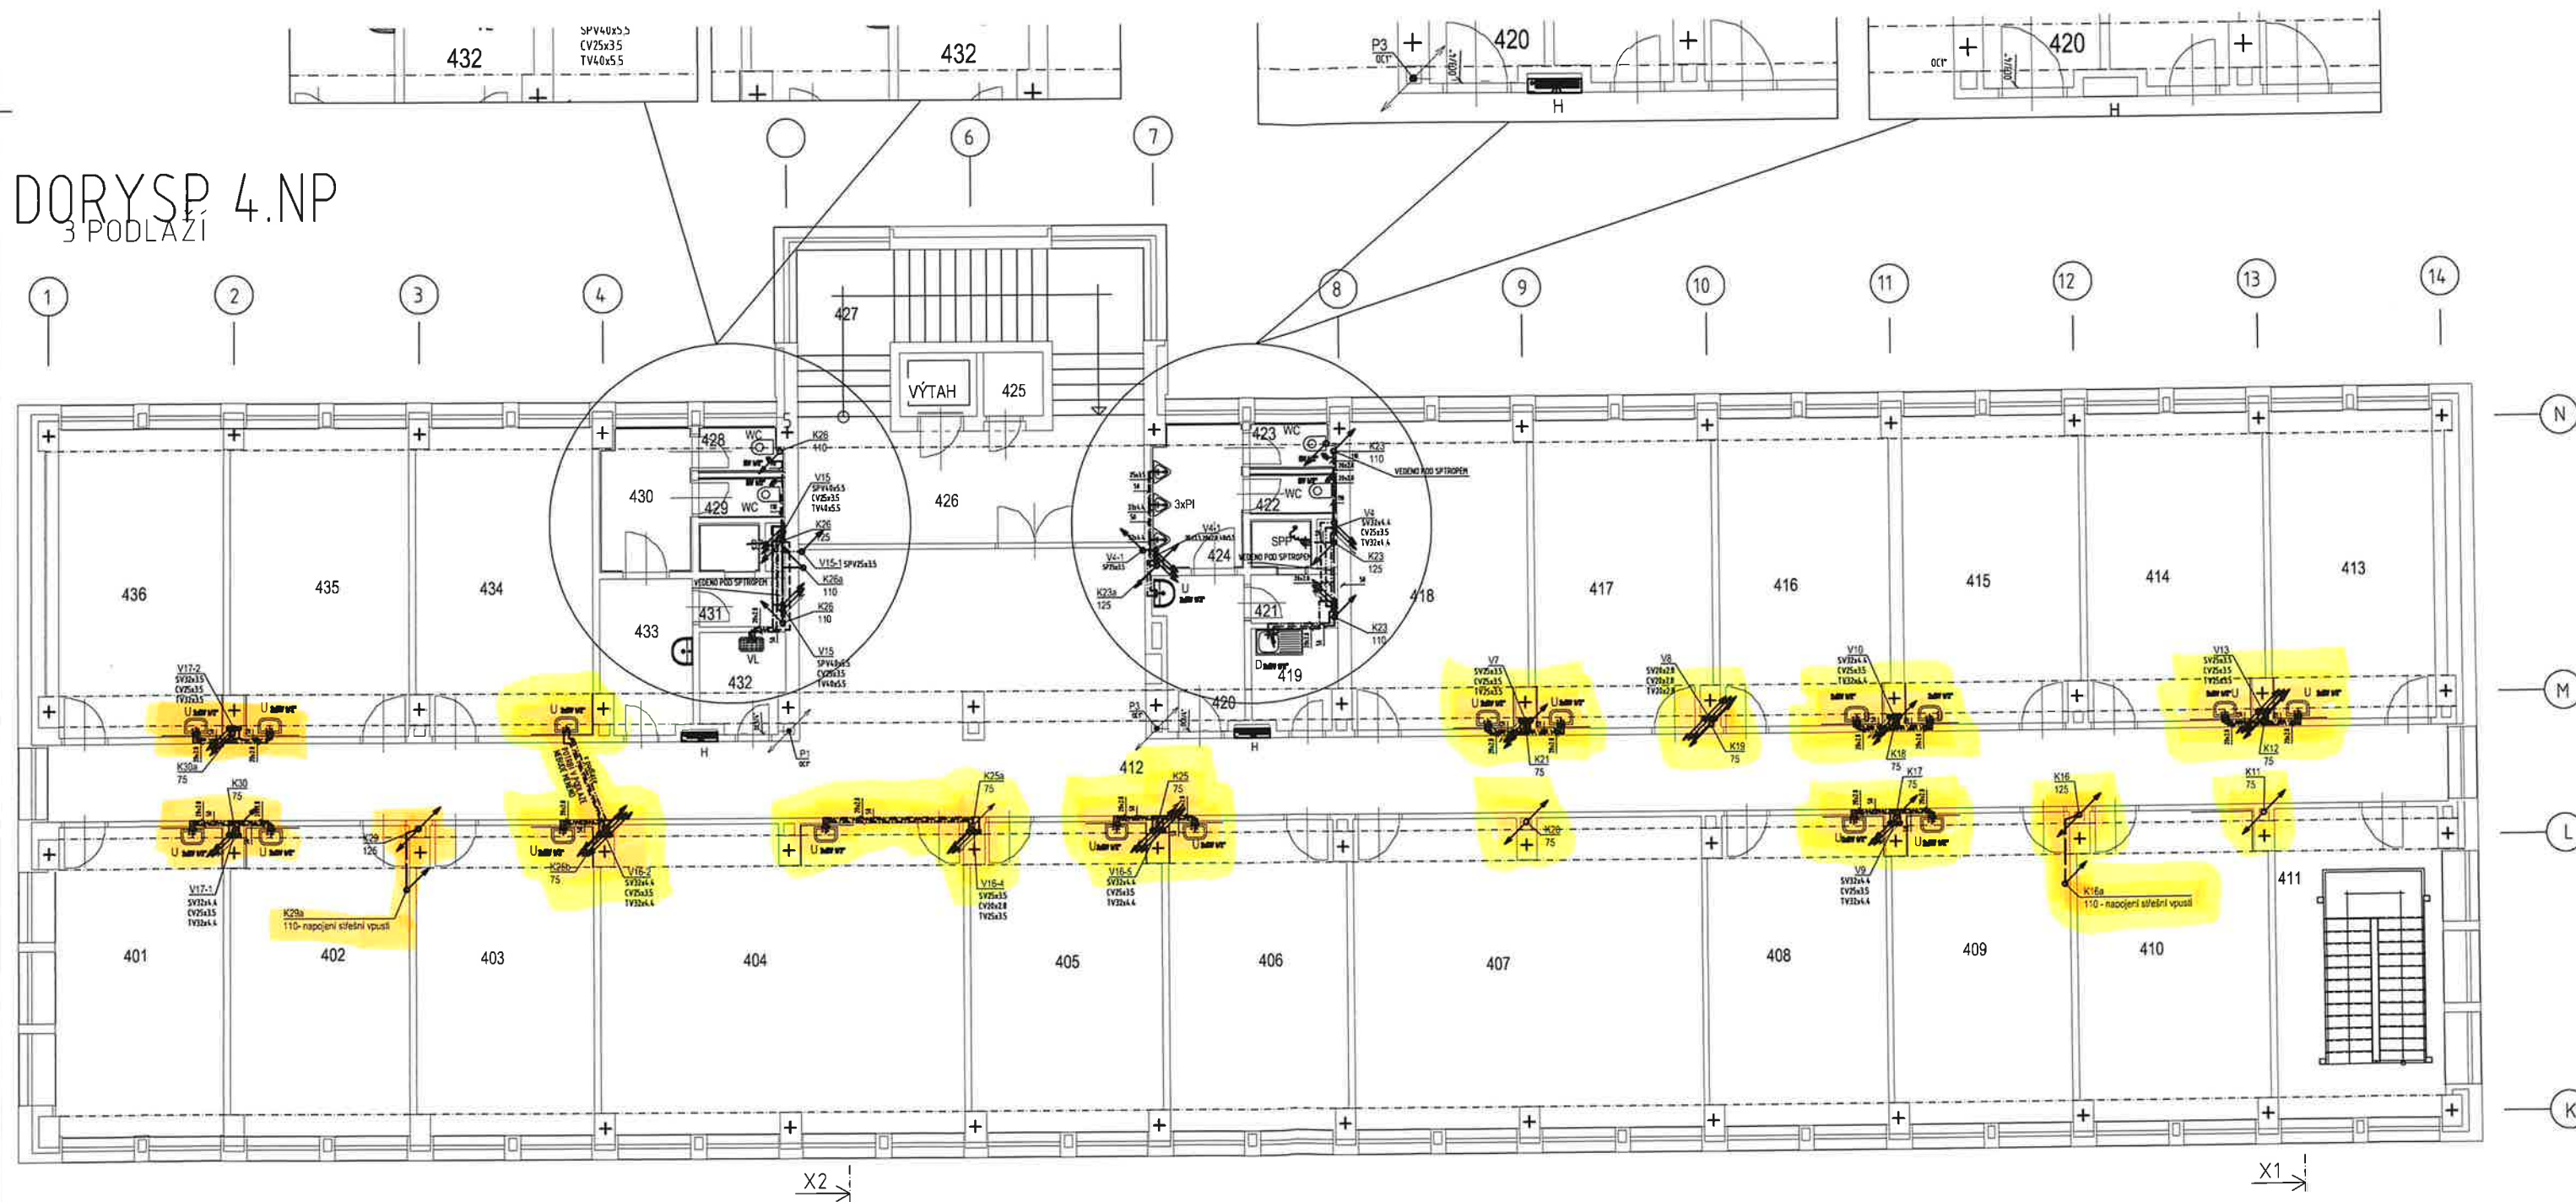

PŮDORYS 4.NP

PUDORIS 5.4P