




pohled

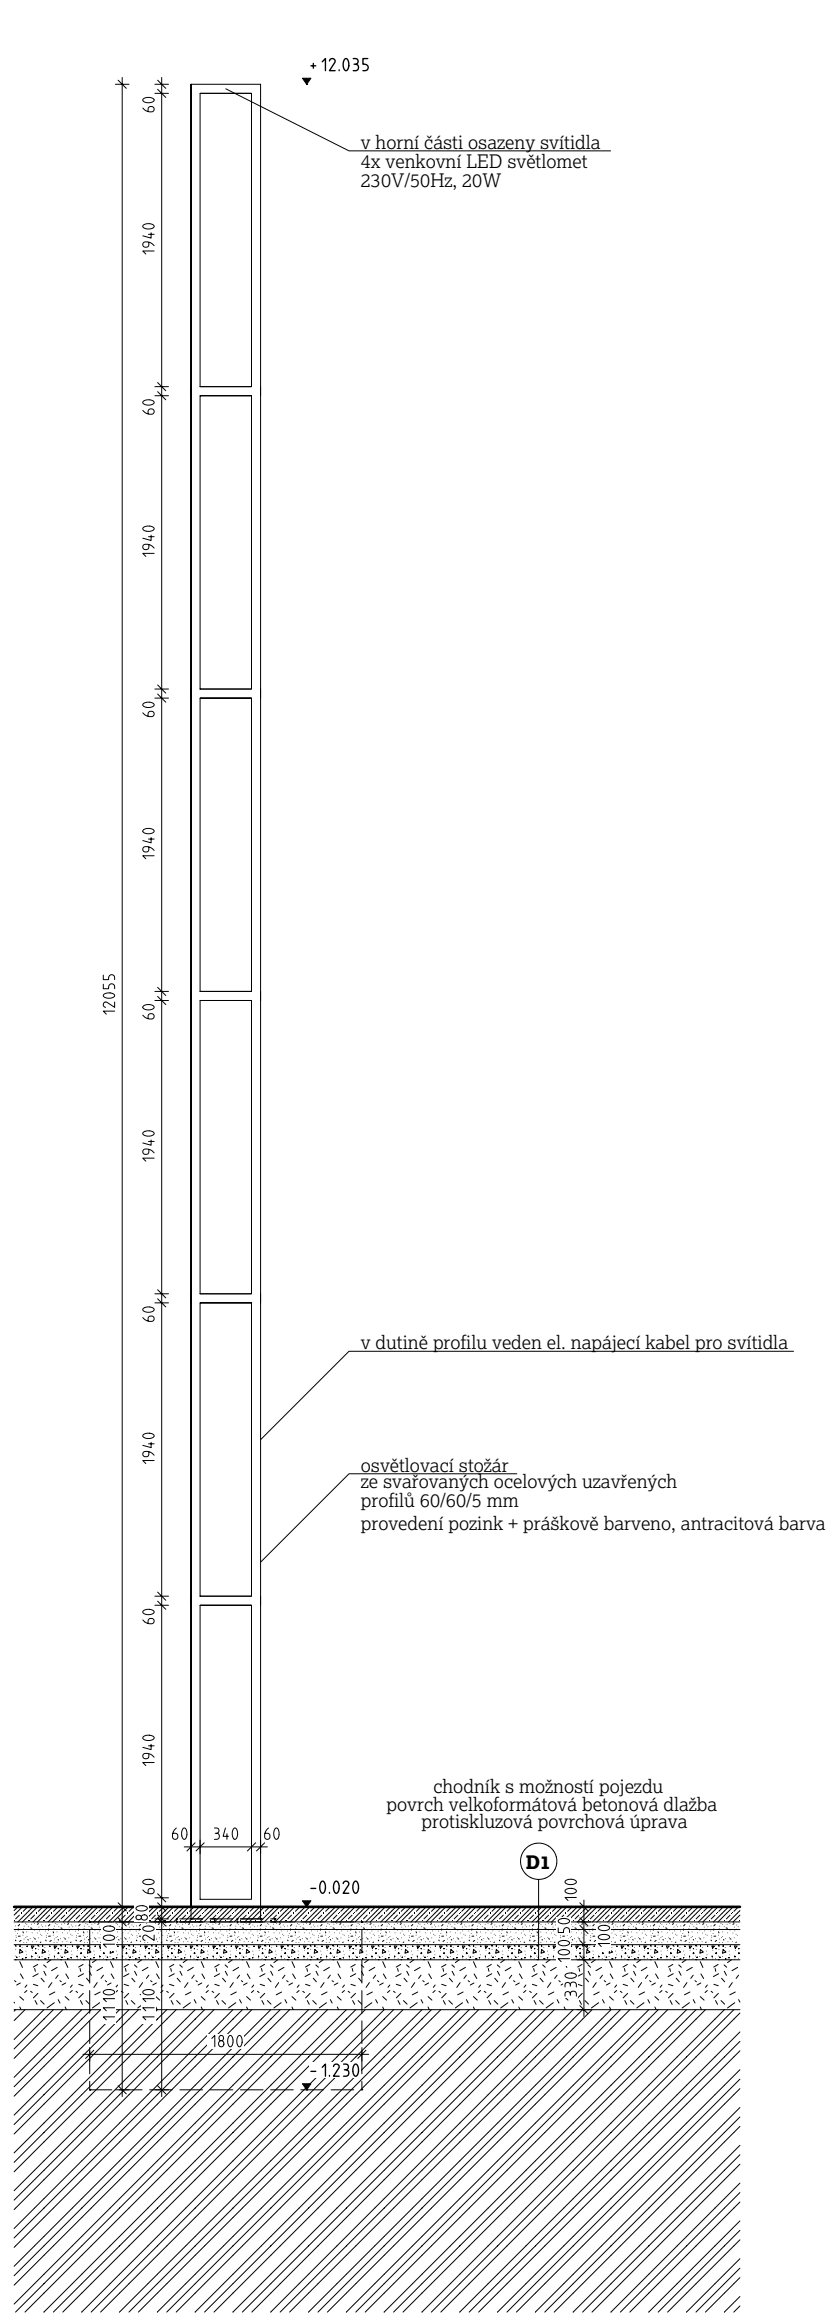

řez A - A

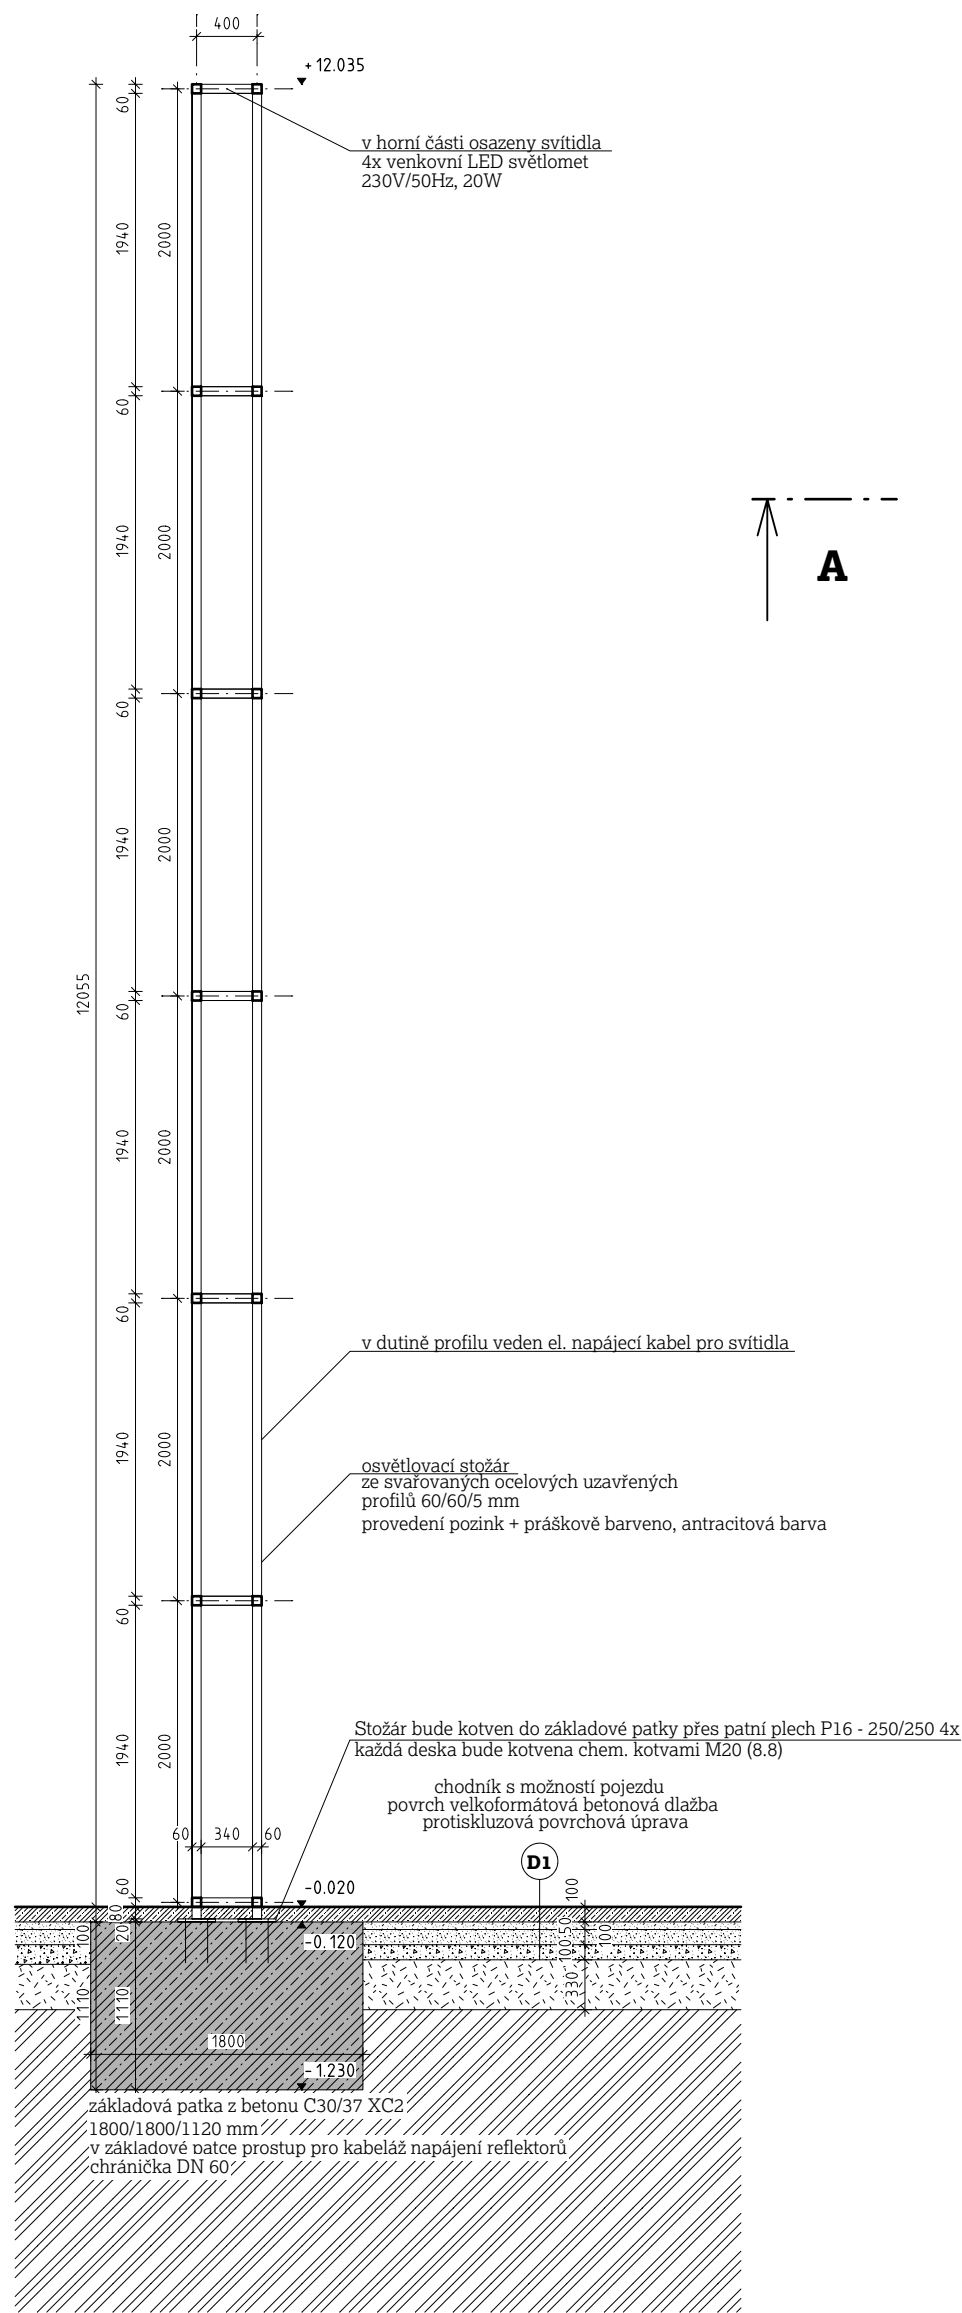

půdorys

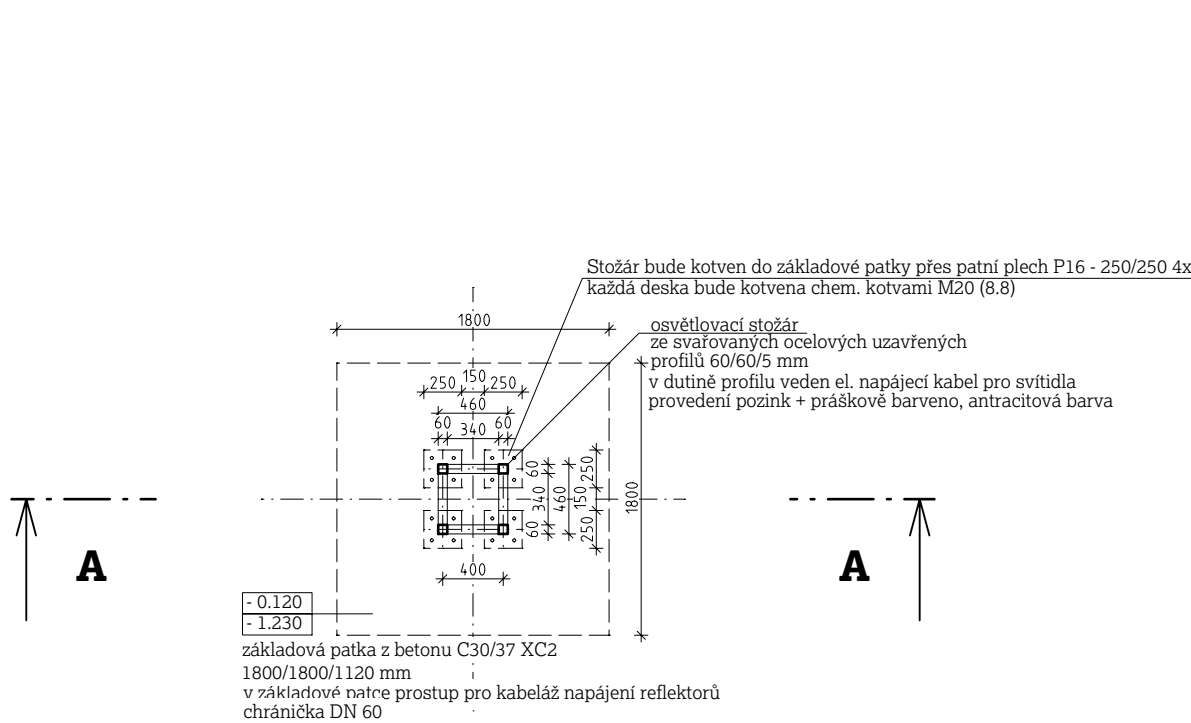

Legenda

	velkoformátová betonová dlažba 1/1 m do exteriéru, barva betonu světle šedá, protiskluzová úprava
	kladeční vrstva, drcené kamenivo frakce 4-8
	drcené kamenivo se zhutněním frakce 16-32
	podklad z drceného kameniva frakce 32-63, hutněno
	rostlý terén
	železobetonový základ, beton C30/37 XC2
	stávající hutněné štěrkové podloží

Poznámky

01	Dodavatel zpracuje výrobní dokumentaci, dokumentace bude vycházet z projektové dokumentace, při nejasnostech a změnách oproti projektové dokumentaci je třeba kontaktovat projektanta nebo architekta, výrobní dokumentace bude odsouhlasena projektantem nebo architektem.
02	Před započítím výroby je nezbytné nutné provést zaměření skutečných rozměrů na stavbě!
03	Konstruktivní řešení je v samostatné příloze se statickým výpočtem.
04	Konstrukce bude v provedení pozink, barva antracitová bude prášková a bude odsouhlasena v rámci AD.

akce	KD Crystal - rekonstrukce vstupu a sociálních zařízení
místo	K. ú. Česká Lípa p.č. 973/5, 973/19, 973/6
stupeň pd	dokumentace pro provedení stavby
zadavatel	Město Česká Lípa náměstí T. G. Masaryka 1/1, Česká Lípa 470 01
D.1	SO 02 - Venkovní zpevněné plochy a zařízení
D.1.1	Architektonicko - stavební řešení
zodp.projektant	Ing. arch. Jana Medlíková tel. 774 047 207 email medlikova@atakarchitekti.com
vypracoval	Atakarchitekti s.r.o., 8. března 21/13, Liberec 460 05, www.atakarchitekti.com Ing. arch. Ondřej Novák tel. 721 142 952 email novaku@atakarchitekti.com
datum	01.2020
zakázka	412019
výkres	Osvětlovací stožár SO 02/1
měřítko	1:50
číslo	D.1.1/2