



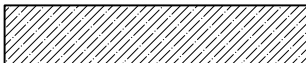
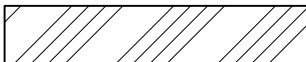


GRINDBOX - PYRAMIDA

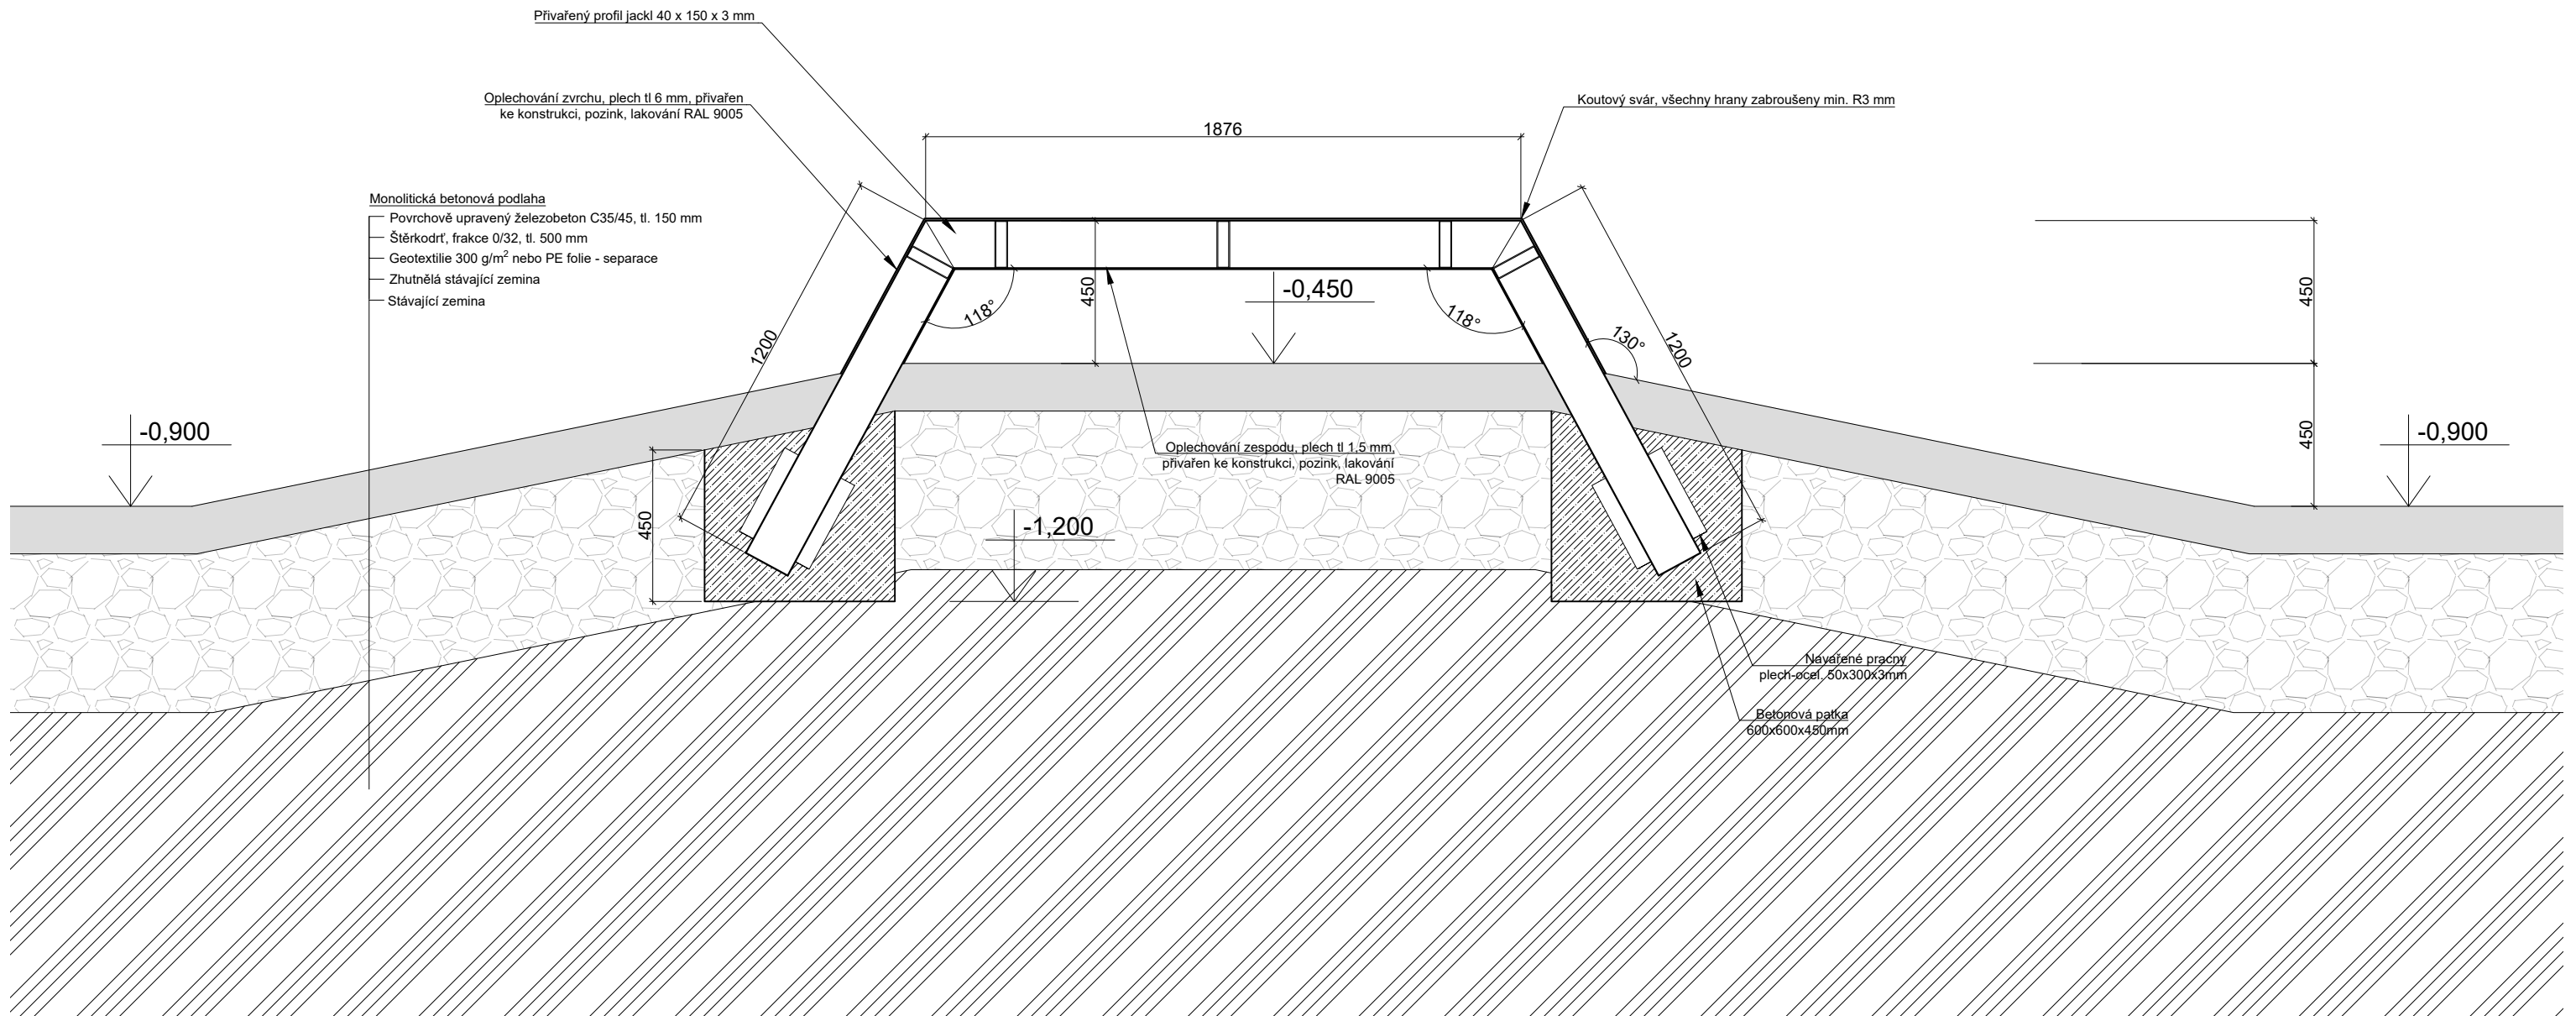

LEGENDA

	Ocel S355, pozink, RAL 9005
	Základní deska skateparku monolitická ŽB SKOŘEPINA tl.150 mm, C 35 / 45, R10 á 200 mm v obou směrech nebo 1x karisíť 8x150x150mm, osazená při spodním povrchu desky, c=min. 35 mm
	Štěrkodrt' frakce 0/32 se spojitou zrnitostí, v tl. min 500 mm, hutněný po vrstvách max. 200 mm na hodnotu Edef,2 = min 30 MPa, Edef,2/Edef,1= max 2,5.
	Beton C 25/30
	Stávající zhutnělá zemina

POZNÁMKY

V zájmovém území se nachází podzemní vedení inženýrských sítí. Před zahájením zemních prací musí být provedeno přesné vytyčení těchto vedení.

Všechny použité materiály musí odpovídat českým normám, normám EU, technologickým, bezpečnostním, hygienickým a požární předpisům.

Veškeré stavební práce musí probíhat v koordinaci se všemi souvisejícími projekty a jednotlivými profesemi. Případný nesoulad výkresových dokumentací je nutné konzultovat s architektem.

Rozměry je nutné ověřit na stavbě, případné změny musí být odsouhlaseny architektem a investorem. Před výrobou prvků je nutné ověřit veškeré rozměry stavebních konstrukcí.

Tyčové prvky jsou z oceli S335, pozinkované, RAL : 9005

Prvky musí splňovat normy ČSN EN 14974 (942844)
 Vybavení pro uživatele kolečkových sportovních zařízení - Bezpečnostní požadavky a
 zkušební metody a ČSN EN 16899 (942845)
 Vybavení pro sport a rekreaci - Vybavení pro parkur (freerunning/umění přemísťení) -
 Bezpečnostní požadavky a zkušební metody

Vizualizace jsou ilustrativní, přesné rozměry viz půdorys, řezy, detaily a technická
zprávy



b_pv ±0.000= 276,81 m.n.m

U/U STUDIO

Kamenická 673/5, Praha 7
 +420 724 819 859
 info@uustudio.cz

investor

Městský úřad Česká Lípa
nám. TGM č.p. 1,
470 36 Česká Lípa

stupeň	projekt
--------	---------

DPS Skatepark v ul. Purkyňova, Česká Lípa

část	název výkresu
------	---------------

D.1.2 **Detalji prikaz V**

revize vypracoval

Ing. arch. Jiří Kotál

číslo výkresu	formát	měřítko	datum
B.5.7	A3	1:20	12/2021