


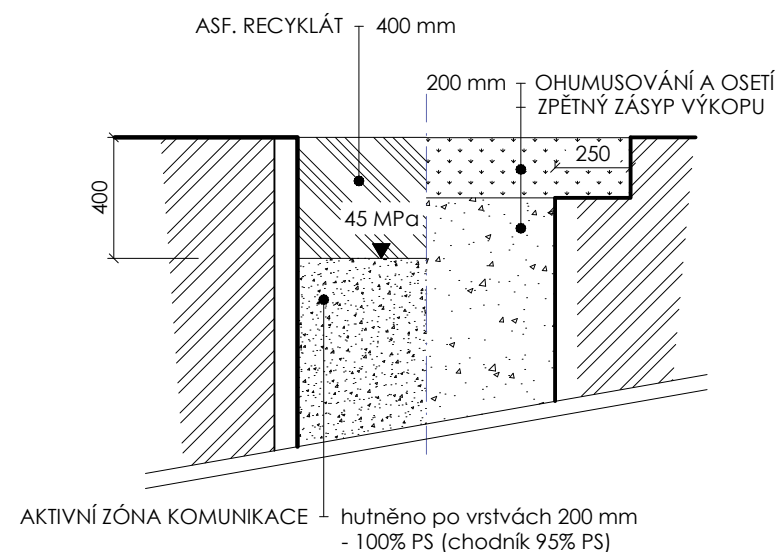

## VOZOVKA (DLE TP 146) / TRAVNATÝ PÁS



GENERÁLNÍ ZPRACOVATEL:		<b>TIMAO s.r.o.</b> TECHNICKÁ INFRASTRUKTURA MĚST A OBCÍ Pod Beránkou 2465/7, 160 00 Praha 6 - Dejvice	tel: 734 844 007 www.timao.cz	E-MAIL: info@timao.cz IDDS: epzvwqw IČO: 050 89 425 DIČ: CZ 050 89 425
OBJEDNATEL:		Česká Lípa náměstí T. G. Masaryka 1, 470 36 Česká Lípa	SMLOUVA: S221137 ZE DNE: 13. 12. 2022	
NÁZEV AKCE:	<b>Lokalita RD Stará Lípa, vodovod a splašková kanalizace</b>			HIP: Ing. Karel Kříž, Ph.D. ID AKCE: 230732 DATUM: 03/2024 REVIZE: 000-24-03-22 STUPEŇ: DPS
MÍSTO STAVBY:	Česká Lípa	KATASTR:	Stará Lípa	KÓD K. Ú.: 621439
ZODPOVĚDNÝ PROJEKTANT:	Ing. Karel Kříž, Ph.D.	VYPRACOVALI:	Ing. Ivetta Pelánová Lucie Valičková	MĚŘÍTKO: 1:25 POČET A4: 2x A4
ČÁST:	<b>SO.01 - Splašková kanalizace</b>			OZNAČENÍ DOKUMENTU:
NÁZEV DOKUMENTU:	<b>VÝKRES OBNOVY POVRCHŮ</b>			<b>SO.01 D.2.4</b>

Veškeré části tohoto dokumentu (není-li na nich uvedeno jinak) jsou duševním vlastnictvím společnosti TIMAO s.r.o. a objednatelem smí být využívány jen pro účely dané smlouvou či objednávkou. Jiné využití, kopírování a poskytování dalším osobám je možné pouze s výslovným souhlasem společnosti TIMAO s.r.o.