


GRAVITAČNÍ POTRUBÍ

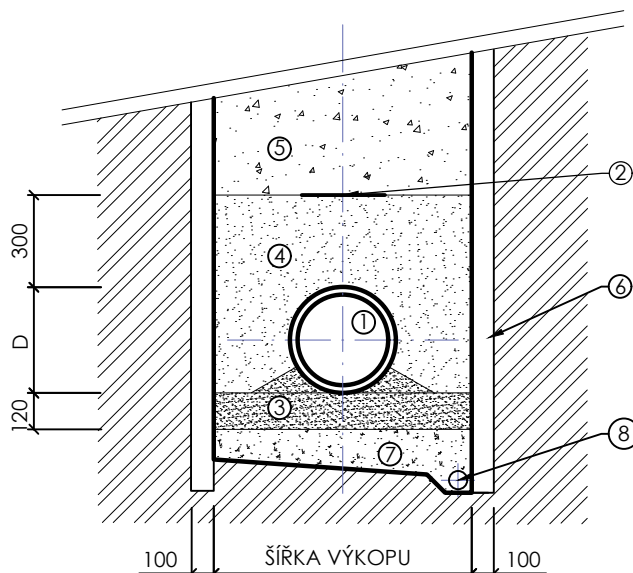


LEGENDA

- 1 KANALIZAČNÍ POTRUBÍ PP - PLNOSTĚNNÝ MIN. SN 12
 - 2 TRASOVÁ VÝSTRAŽNÁ FÓLIE "KANALIZACE"/"VODOVOD"
 - 3 PÍSKOVÉ LOŽE POTRUBÍ (DLE VÝROBCE POTRUBÍ)
 - 4 PÍSKOVÝ OBSYP ZHUTNĚNÝ (DLE VÝROBCE POTRUBÍ)
 - 5 ZÁSYP RÝHY - hutněno pro vrstvách 300 mm - 95% PS
 - 6 SVISLÁ STĚNA RÝHY S PAŽENÍM
 - 7 ŠTĚRKOPÍSKOVÝ PODSYP (max. zrna 80 mm) *
 - 8 DRENÁŽ (po dokončení stavby nutno zaslepit) *
- * V PŘÍPADĚ ZASTÍŽENÍ HPV

MINIMÁLNÍ ŠÍŘKA VÝKOPU V ZÁVISLOSTI
NA HLOUBCE VÝKOPU A PRŮMĚRU POTRUBÍ

HLOUBKA RÝHY [m]	PRŮMĚR POTRUBÍ [mm]				
	DN150	DN200	DN300	DN400	DN500
> 1,00	1,0	1,0	1,1	1,4	1,5
> 1,00 až ≤ 1,75	1,0	1,0	1,1	1,4	1,5
> 1,75 až ≤ 4,00	1,1	1,1	1,1	1,4	1,5
> 4,00	1,2	1,2	1,2	1,4	1,5

POZN.: HLOUBKA VÝKOPU JE ZŘEJMÁ Z PODÉLNÝCH PROFILŮ

GENERÁLNÍ ZPRACOVATEL:		TIMAO s.r.o. TECHNICKÁ INFRASTRUKTURA MĚST A OBCÍ Pod Beránkou 2465/7, 160 00 Praha 6 - Dejvice	tel: 734 844 007	E-MAIL: info@timao.cz
			www.timao.cz	IDDS: epzvwqw
				IČO: 050 89 425
				DIČ: CZ 050 89 425

OBJEDNATEL:		Česká Lípa náměstí T. G. Masaryka 1, 470 36 Česká Lípa	SMLOUVA: S221137
			ZE DNE: 13. 12. 2022

NÁZEV AKCE:	Lokalita RD Stará Lípa, vodovod a splašková kanalizace			HIP: Ing. Karel Kříž, Ph.D.
				ID AKCE: 230732
				DATUM: 03/2024
				REVIZE: 000-24-03-22
				STUPEŇ: DPS
MÍSTO STAVBY: Česká Lípa	KATASTR: Stará Lípa			KÓD K. Ú.: 621439

ZODPOVĚDNÝ PROJEKTANT:	Ing. Karel Kříž, Ph.D.	VYPRACOVALI: Ing. Iveta Pelánová Lucie Valíčková	MĚŘÍTKO: 1:25 POČET A4: 1x A4
ČÁST:	SO.01 - Splašková kanalizace		
NÁZEV DOKUMENTU:	VZOROVÉ ULOŽENÍ POTRUBÍ		
			OZNAČENÍ DOKUMENTU: SO.01 D.2.2

Veškeré části tohoto dokumentu (není-li na nich uvedeno jinak) jsou duševním vlastnictvím společnosti TIMAO s.r.o. a objednatelem smí být využívány jen pro účely dané smlouvou či objednávkou. Jiné využití, kopírování a poskytování dalším osobám je možné pouze s výslovným souhlasem společnosti TIMAO s.r.o.