




# LEGENDA

VODOVOD  
pitná surová odkalení  
průmyslová

KANALIZACE  
jednotná splašková  
dešťová

ELEKTRIKA  
odstaveno

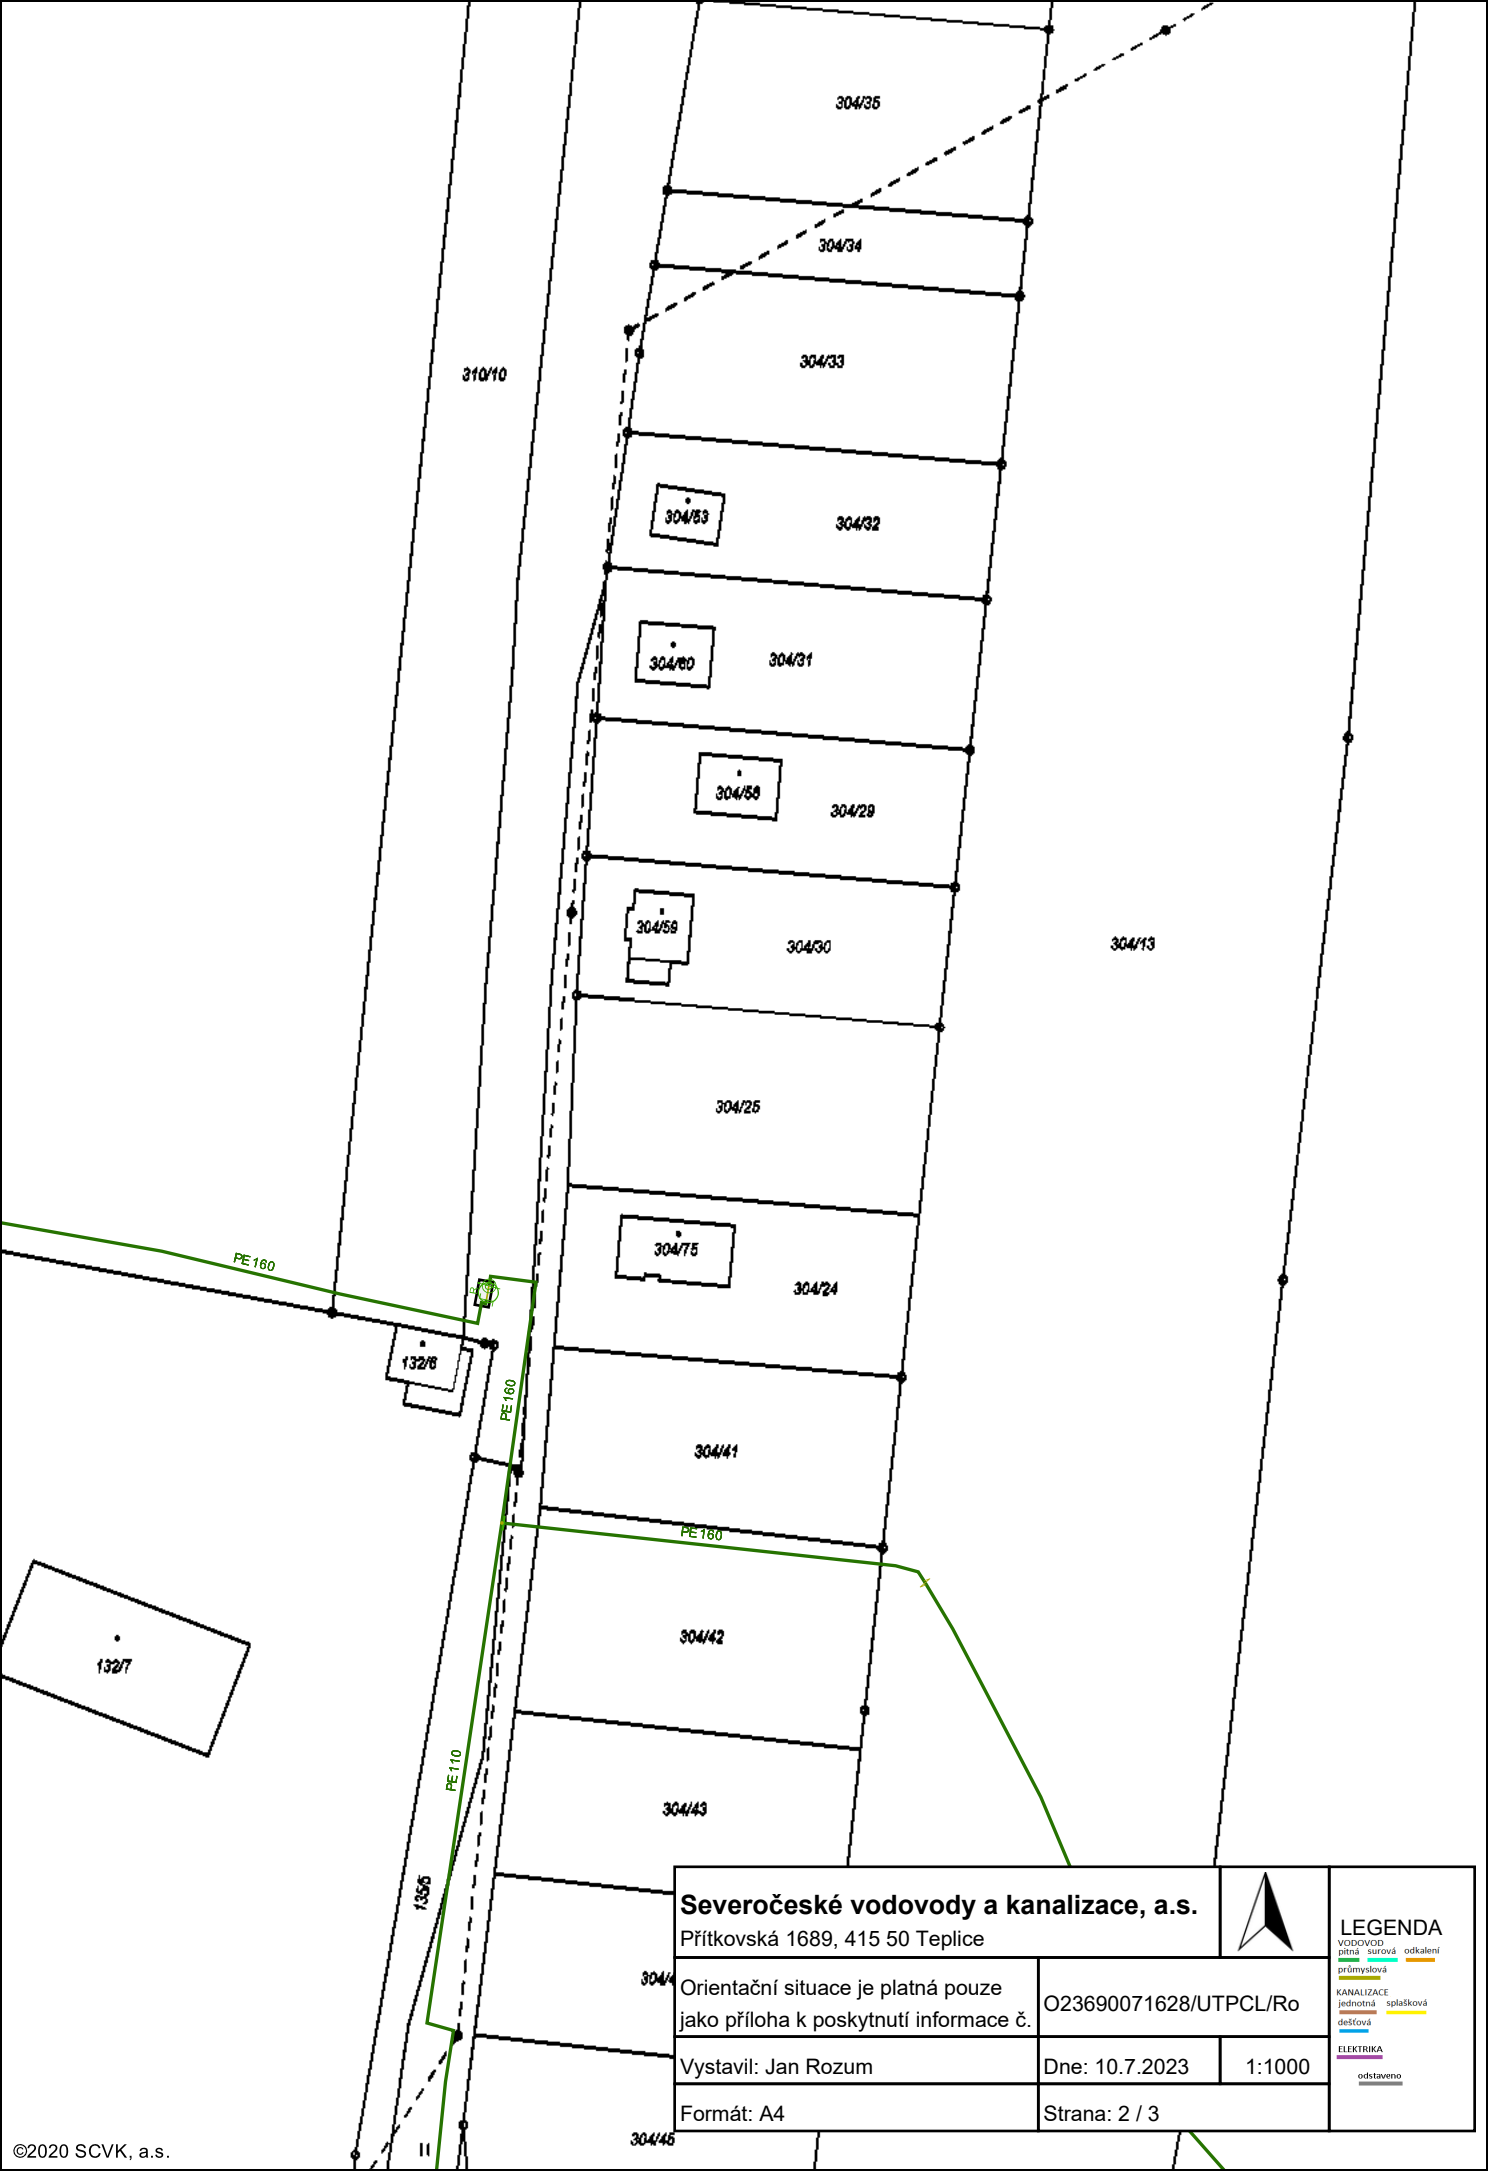

**Severočeské vodovody a kanalizace, a.s.**

Přítkovská 1689, 415 50 Teplice



Orientační situace je platná pouze  
jako příloha k poskytnutí informace č.

O23690071628/UTPCL/Ro

Vystavil: Jan Rozum

Dne: 10.7.2023

1:1000

Formát: A4

Strana: 2 / 3

**LEGENDA**

VODOVOD  
pitná surová odkalení  
průmyslová  
KANALIZACE  
jednotná splšková  
dešťová  
ELEKTRIKA  
odstaveno



<b>Severočeské vodovody a kanalizace, a.s.</b> Přítkovská 1689, 415 50 Teplice			<b>LEGENDA</b> VODOVOD pitná surová odkalení průmyslová KANALIZACE jednotná splašková dešťová ELEKTRIKA odstaveno
Orientační situace je platná pouze jako příloha k poskytnutí informace č.			
Vystavil: Jan Rozum		Dne: 10.7.2023	1:1000
Formát: A4		Strana: 3 / 3	