

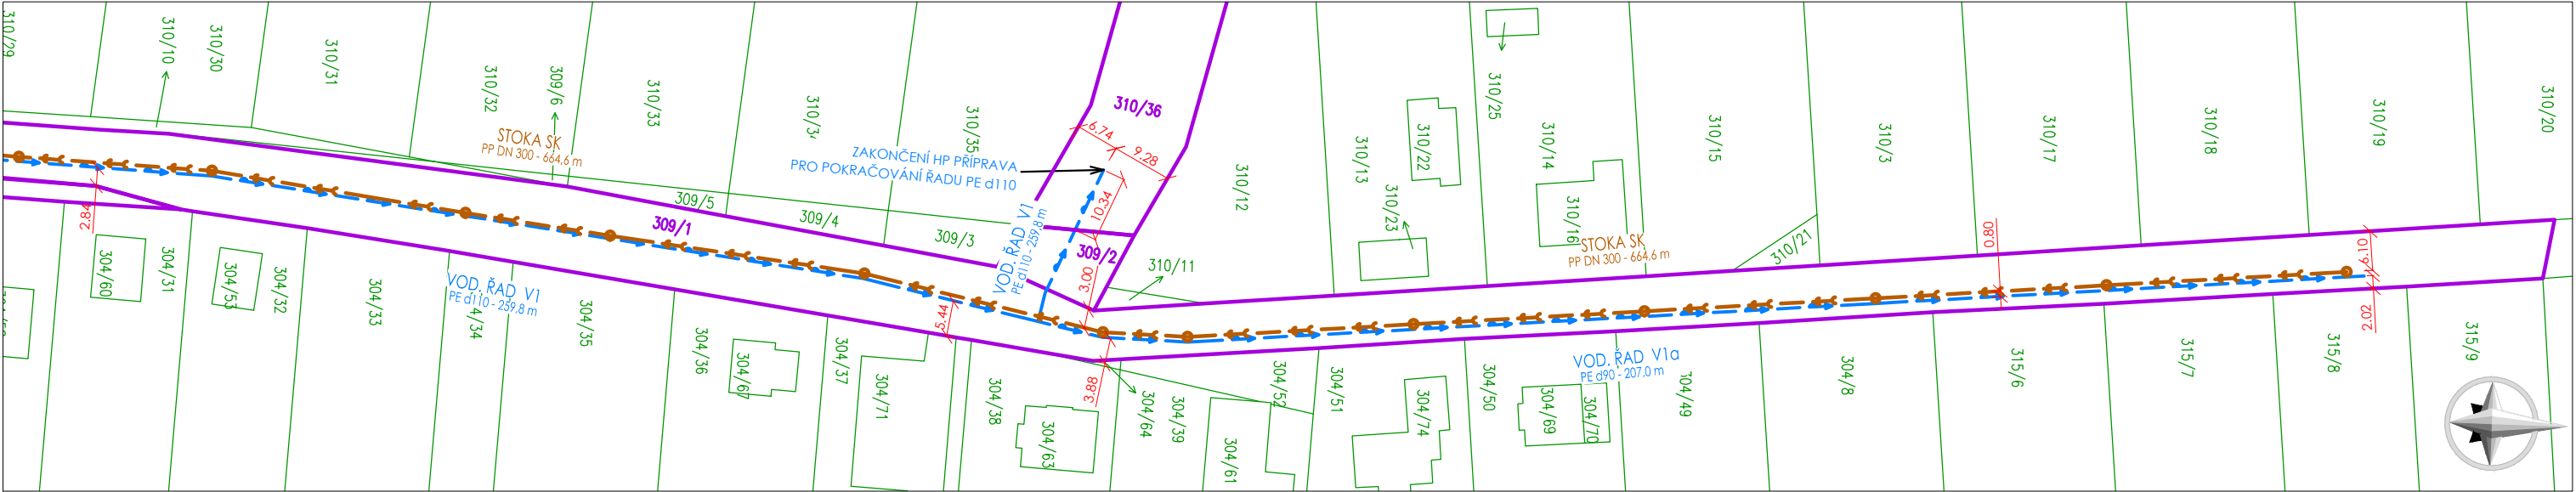


VÝŘEZ A

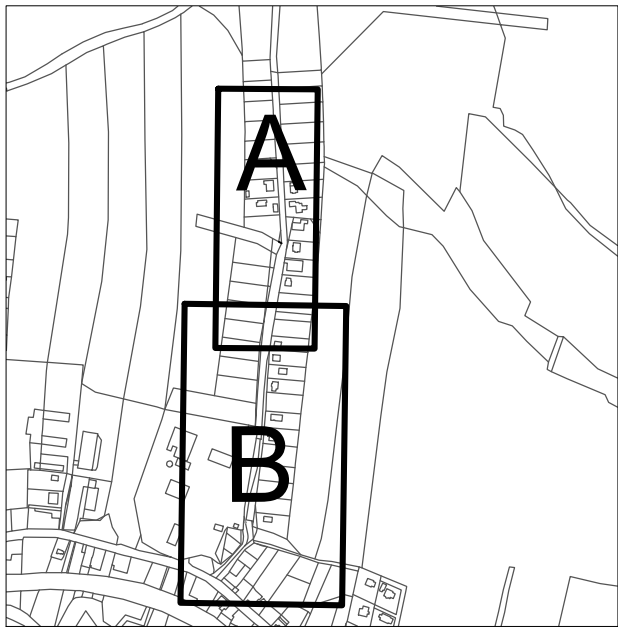

VÝŘEZ B

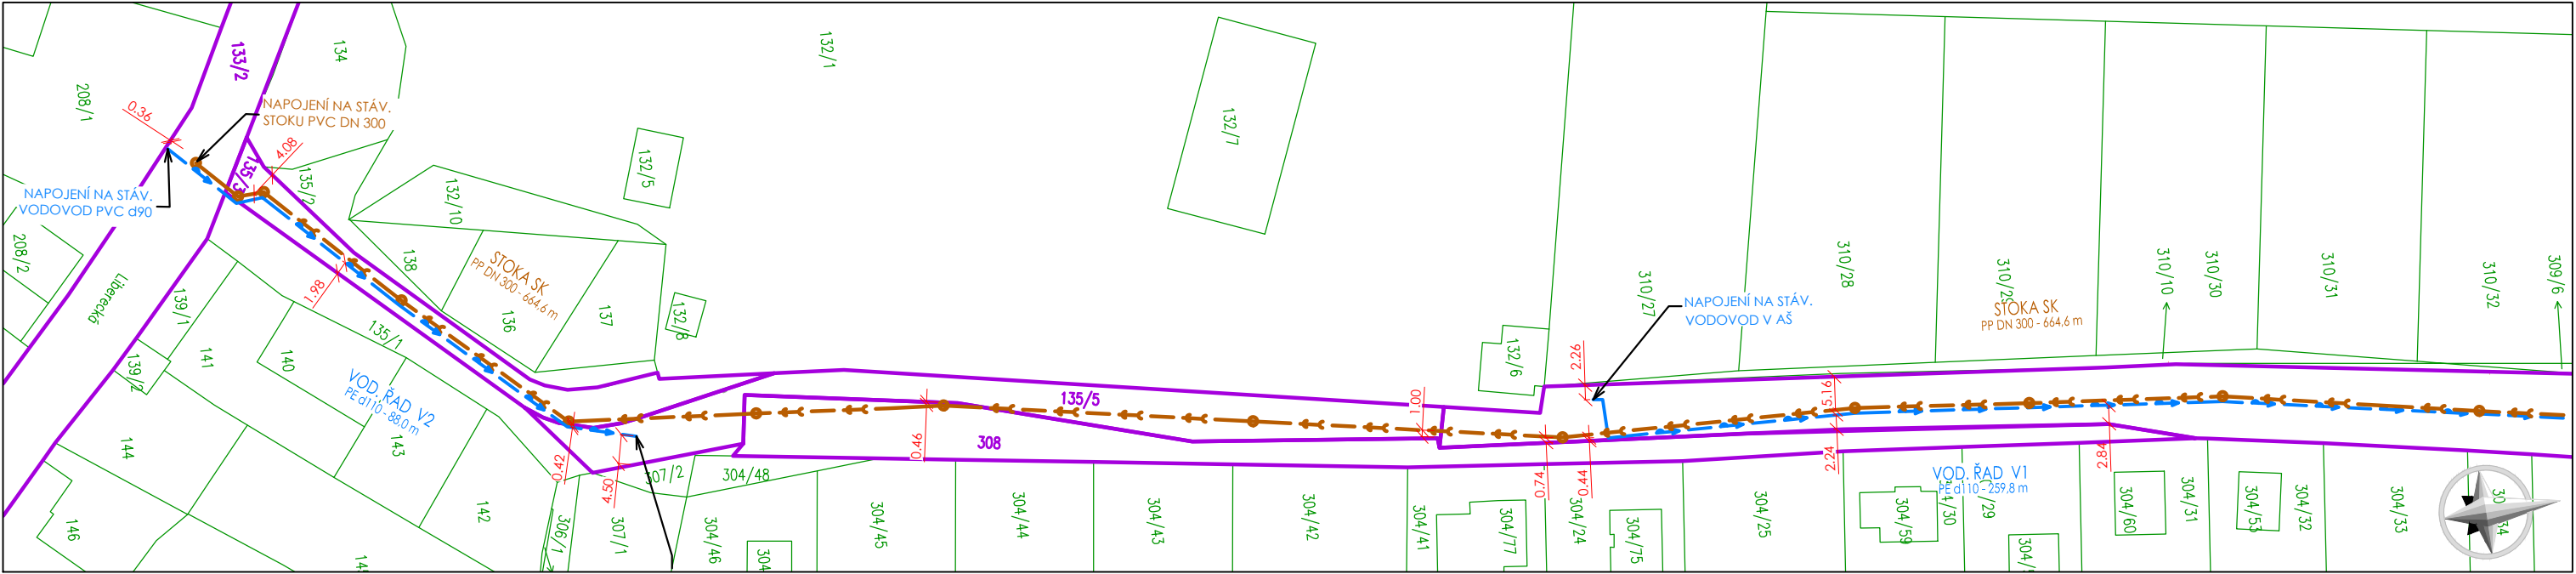

- LEGENDA:
- SPLAŠKOVÁ KANALIZACE
 - ŠACHTA SPLAŠKOVÉ KANALIZACE
 - VODOVOD
 - DOTČENÝ POZEMEK
 - PARCELNÍ ČÍSLO DOTČENÉHO POZEMKU
 - PARCELNÍ HRANICE
 - PARCELNÍ ČÍSLO

GENERÁLNÍ ZPRACOVATEL:		TIMAO s.r.o. TECHNICKÁ INFRASTRUKTURA MĚST A OBCÍ Pod Beránkou 2465/7, 160 00 Praha 6 - Dejvice	tel: 734 844 007 www.timao.cz	E-MAIL:	info@timao.cz
				IDDS:	epzvwqw
OBJEDNATEL:		Česká Lípa náměstí T. G. Masaryka 1, 470 36 Česká Lípa		IČO:	050 89 425
				DIČ:	CZ 050 89 425
NÁZEV AKCE:		Lokalita RD Stará Lípa, vodovod a splašková kanalizace		SMLOUVA:	S221137
				ZE DNE:	13. 12. 2022
MÍSTO STAVBY:	Česká Lípa	KATASTR:	Stará Lípa	HIP:	Ing. Karel Kříž, Ph.D.
				ID AKCE:	230732
ZODPOVĚDNÝ PROJEKTANT:	Ing. Karel Kříž, Ph.D.	VYPRACOVALI:	Ing. Iveta Pelánová Lucie Valičková	DATUM:	03/2024
				REVIZE:	000-24-03-22
ČÁST:	C - Situační výkresy			STUPEŇ:	DPS
				KÓD K. Ú.:	621439
NÁZEV DOKUMENTU:	KATASTRÁLNÍ SITUAČNÍ VÝKRES			MĚŘÍTKO:	1:1000
				POČET A4:	2x A4
				OZNAČENÍ DOKUMENTU:	C.2

Veškeré části tohoto dokumentu (není-li na nich uvedeno jinak) jsou duševním vlastnictvím společnosti TIMAO s.r.o. a objednatelem smí být využívány jen pro účely dané smlouvou či objednávkou. Jiné využití, kopírování a poskytování dalším osobám je možné pouze s výslovným souhlasem společnosti TIMAO s.r.o.