

KATASTR
VZDÁLENOST LOM. BODŮ
ČÍSLO LOM. BODU

SMĚROVÉ POMĚRY

KŘÍŽENÍ

Vodovod V1a
M1:1000/100

HLOUBKA VÝKOPU

DNO POTRUBÍ (NIV)


PŮVODNÍ TERÉN (PT)

SROVNÁVACÍ ROVINA 273.00 [m n.m.]

STANIČENÍ [km, m]

PROFIL [mm] – MATERIÁL – L [m]

SPÁD [promile] – L [m]

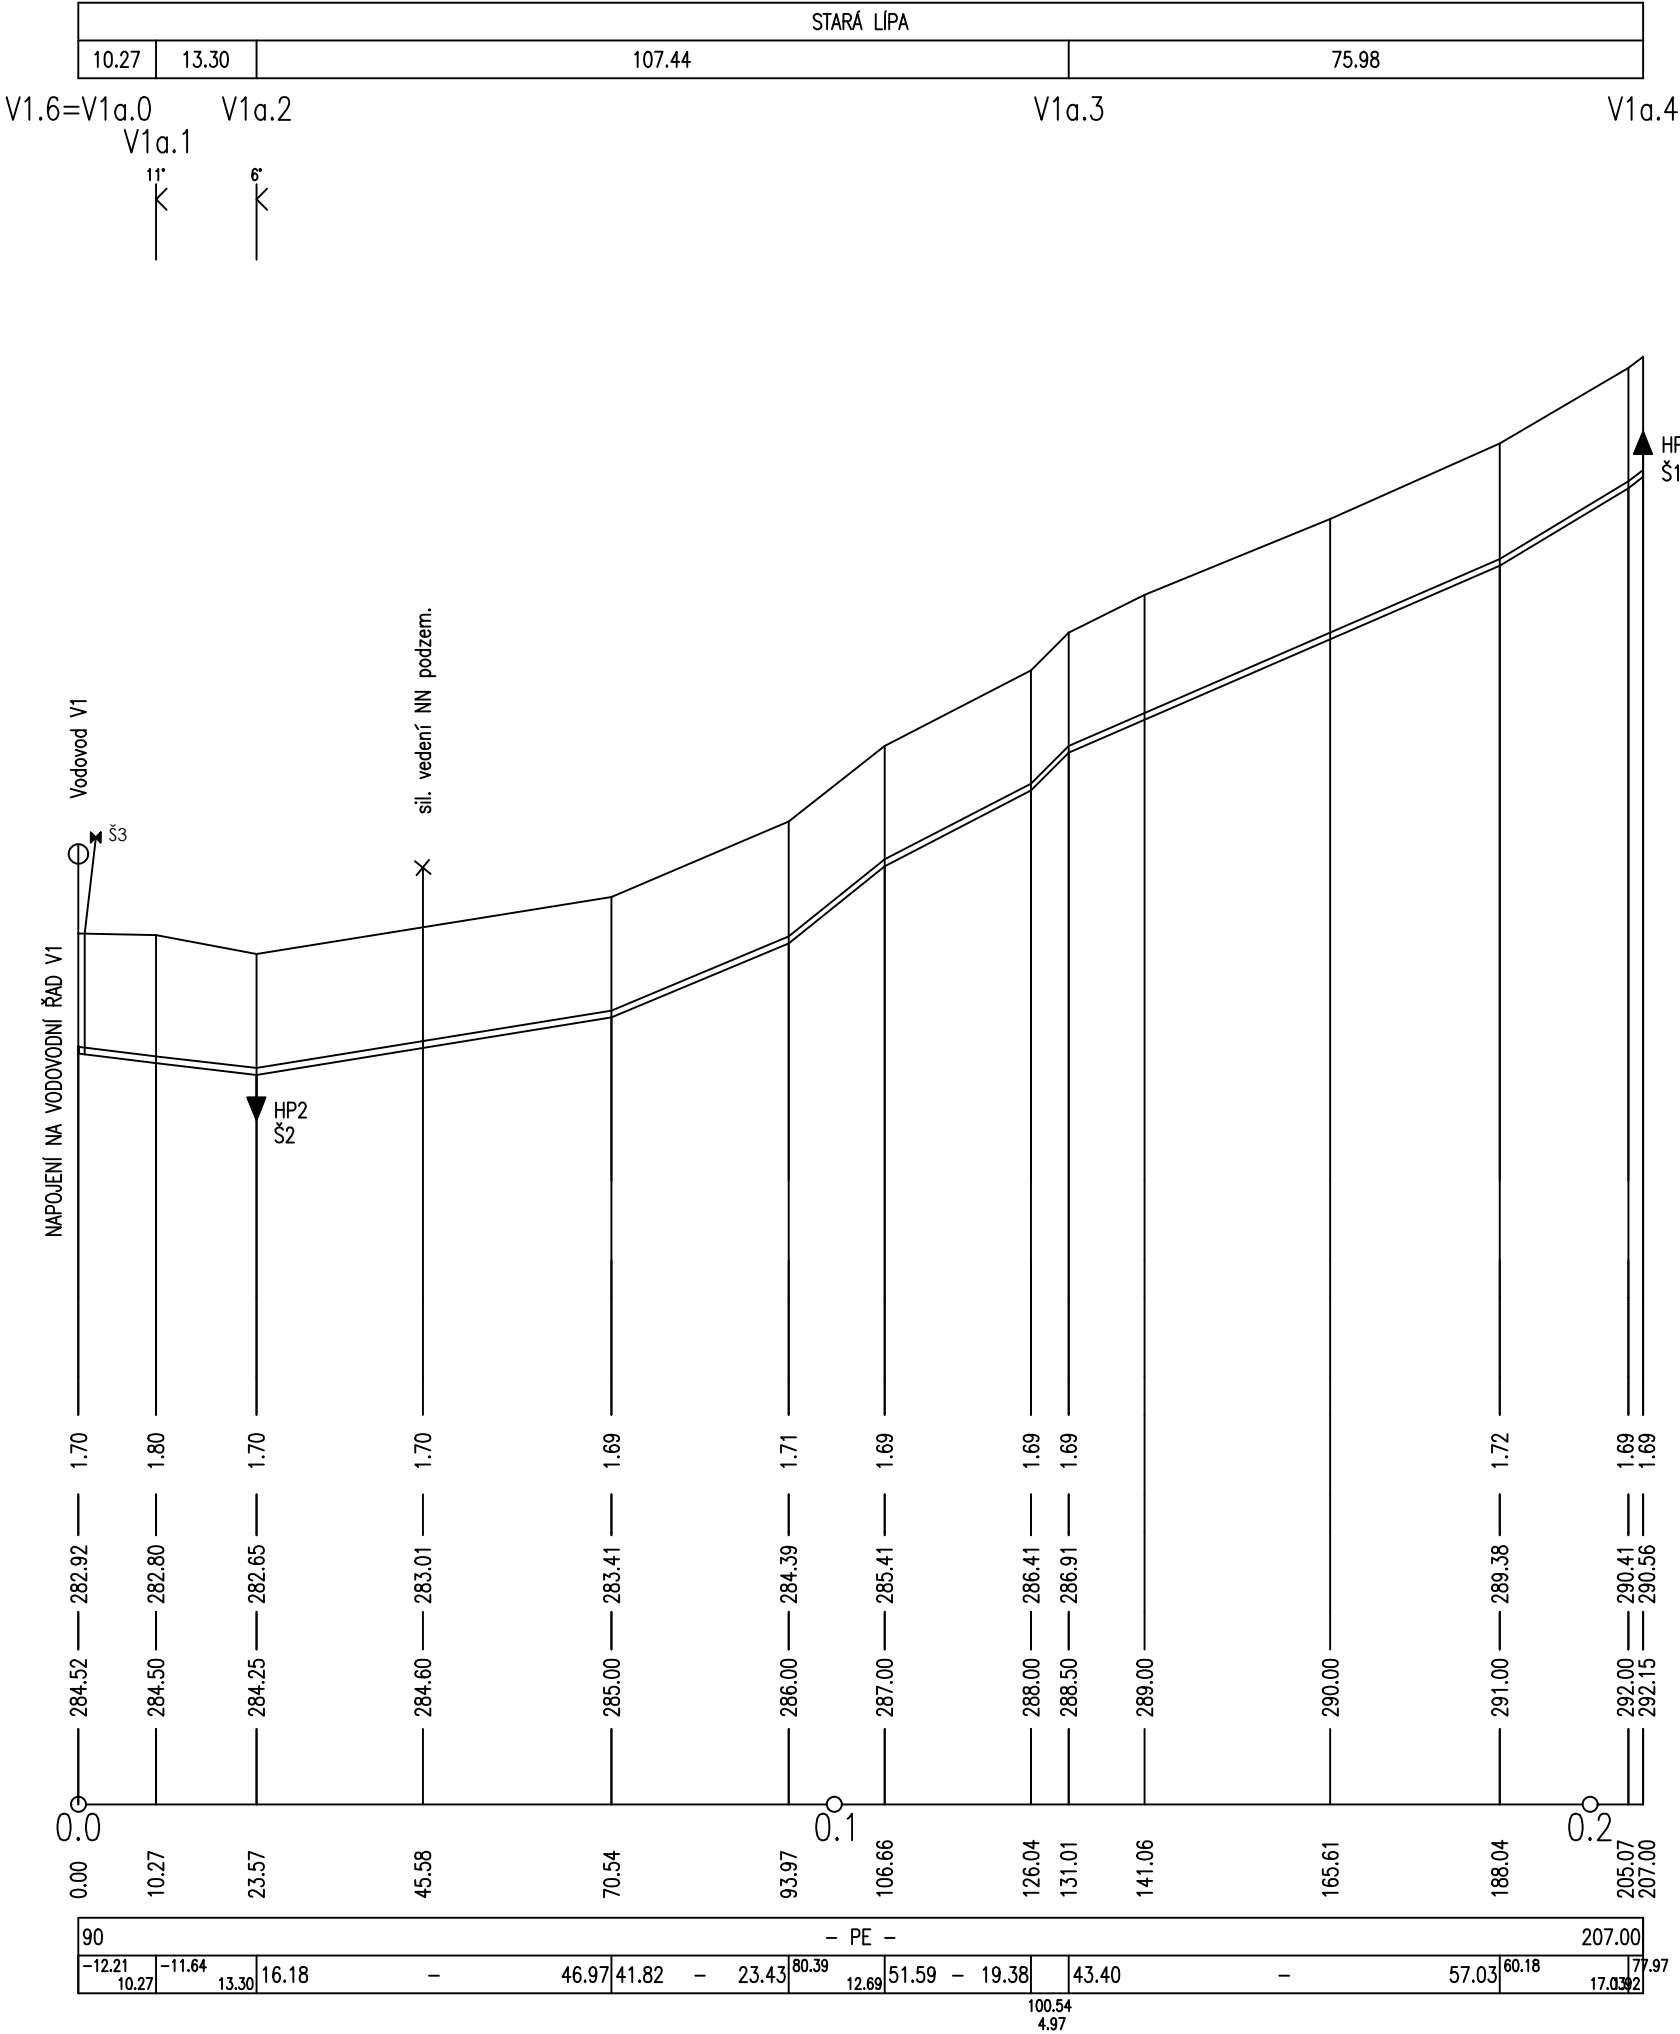

GENERÁLNÍ ZPRACOVATEL:



TIMAO s.r.o.

TECHNICKÁ INFRASTRUKTURA MĚST A OBCÍ
Pod Beránkou 2465/7, 160 00 Praha 6 - Dejvice

tel: 734 844 007
www.timao.cz

E-MAIL: info@timao.cz
IDDS: epzvwqw
IČO: 050 89 425
DIČ: CZ 050 89 425

OBJEDNATEL:



Česká Lípa
náměstí T. G. Masaryka 1, 470 36 Česká Lípa

SMLOUVA: S221137
ZE DNE: 13. 12. 2022

NÁZEV AKCE:

**Lokalita RD Stará Lípa,
vodovod a splašková kanalizace**

MÍSTO STAVBY: Česká Lípa

KATASTR: Stará Lípa

ZODPOVĚDNÝ PROJEKTANT: Ing. Karel Kříž, Ph.D.

VYPRACOVALI: Ing. Ivetta Pelánová
Lucie Valíčková

MĚŘÍTKO: 1:1000/100
POČET A4: 3x A4

ČÁST: **SO.02 - Vodovod**

OZNAČENÍ DOKUMENTU:

NÁZEV DOKUMENTU: **PODÉLNÝ PROFIL VOD. ŘADU V1a**

SO.02 D.2.1

b
-

Veškeré části tohoto dokumentu (není-li na nich uvedeno jinak) jsou duševním vlastnictvím společnosti TIMAO s.r.o. a objednatel smí být využívány jen pro účely dané smlouvou či objednávkou. Jiné využití, kopírování a poskytování dalším osobám je možné pouze s výslovným souhlasem společnosti TIMAO s.r.o.