

KATASTR

VZDÁLENOST LOM. BODŮ

ČÍSLO LOM. BODU

SMĚROVÉ POMĚRY

KŘÍŽENÍ

Vodovod V1
M1:1000/100

HLOUBKA VÝKOPU

DNO POTRUBÍ (NIV)


PŮVODNÍ TERÉN (PT)


SROVNÁVACÍ ROVINA 267.00 [m n.m.]

STANIČENÍ [km, m]

PROFIL [mm] – MATERIAL – L [m]

SPÁD [promile] – L [m]

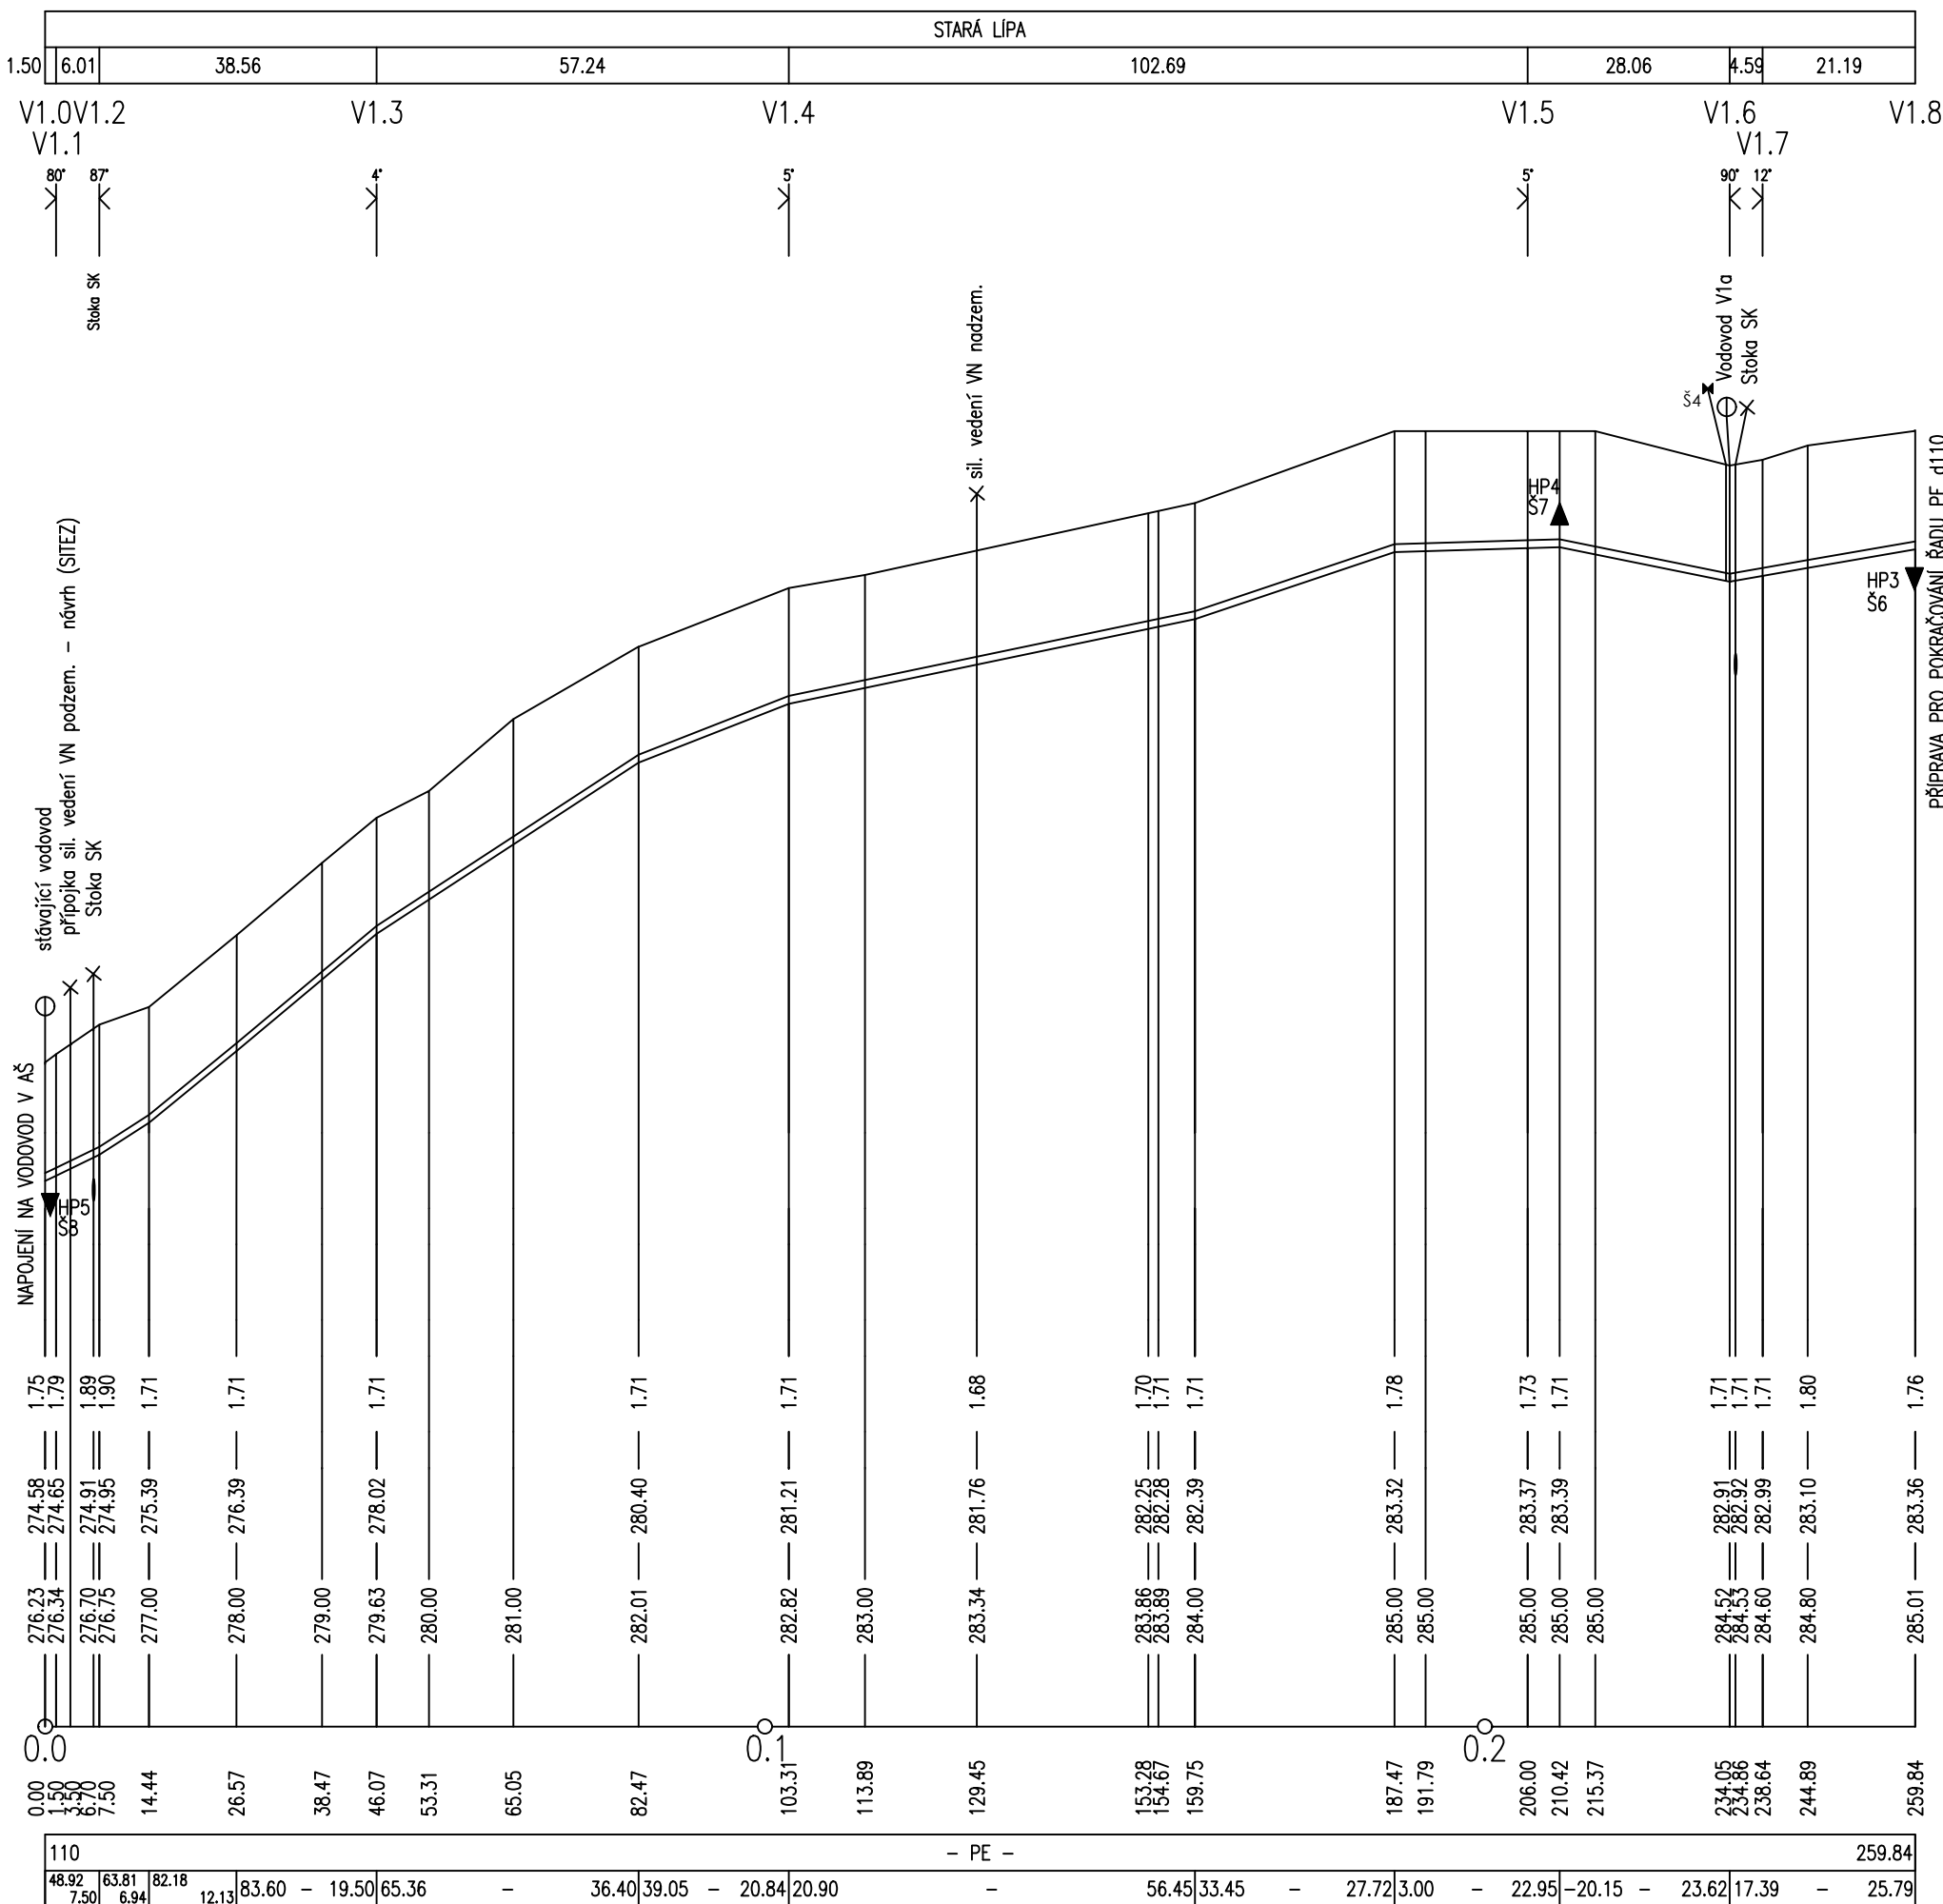

<p>GENERÁLNÍ ZPRACOVATEL:</p>  <p>TIMAO s.r.o.</p> <p>TECHNICKÁ INFRASTRUKTURA MĚST A OBCÍ</p> <p>Pod Beránkou 2465/7, 160 00 Praha 6 - Dejvice</p>	<p>tel: 734 844 007</p> <p>www.timao.cz</p>	<p>E-MAIL: info@timao.cz</p>
		<p>IDS: epzvwqw</p>
		<p>IČO: 050 89 425</p>
		<p>DIČ: CZ 050 89 425</p>

OBJEDNATEL:	 Česká Lípa náměstí T. G. Masaryka 1, 470 36 Česká Lípa	SMLOUVA: S221137 ZE DNE: 13. 12. 2022
-------------	---	--

NÁZEV AKCE:	Lokalita RD Stará Lípa, vodovod a splašková kanalizace		HIP:	Ing. Karel Kríž, Ph.D.	
			ID AKCE:	230732	
			DATUM:	03/2024	
			REVIZE:	000-24-03-22	
			STUPĚN:	DPS	
MÍSTO STAVBY:	Česká Lípa	KATASTR:	Stará Lípa	KÓD K. Ú.:	621439

ZODPOVĚDNÝ PROJEKTANT:	Ing. Karel Kříž, Ph.D.	VYPRACOVAL:	Ing. Iveta Pelánová Lucie Valčíková	MĚŘÍTKO:	1:1000/100
ČÁST:	SO.02 - Vodovod			POČET A4:	3x A4
NÁZEV DOKUMENTU:	PODÉLNÝ PROFIL VOD. ŘADU V1			OZNAČENÍ DOKUMENTU:	SO.02 D.2.1
					a
					-

Veškeré části tohoto dokumentu (není-li na nich uvedeno jinak) jsou duševním vlastnictvím společnosti TIMAO s.r.o. a objednatel smí být využíván jen pro účely dané smlouvou či objednávkou. Jiné využití, kopírování a poskytování dalším osobám je možné pouze s výslovným souhlasem společnosti TIMAO s.r.o.