



ŘEZ A - A'

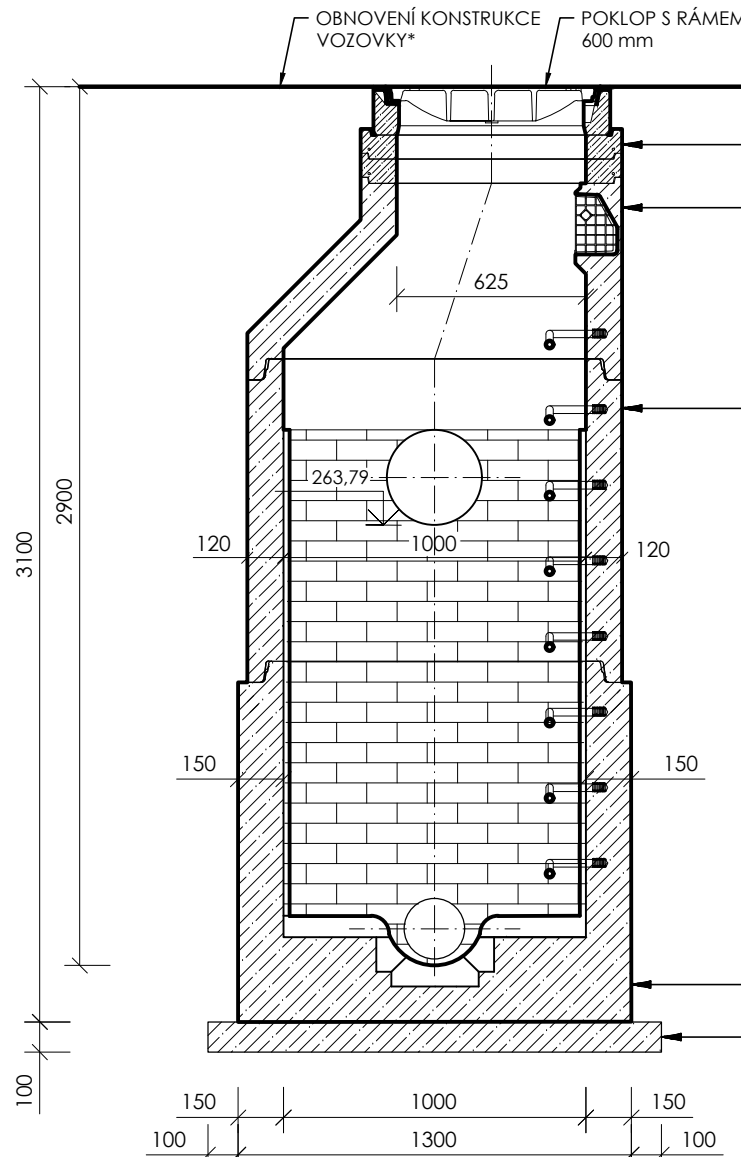


\*OBNOVA POVRCHŮ VIZ SAMOSTATNÝ VÝKRES

ŘEZ B - B'

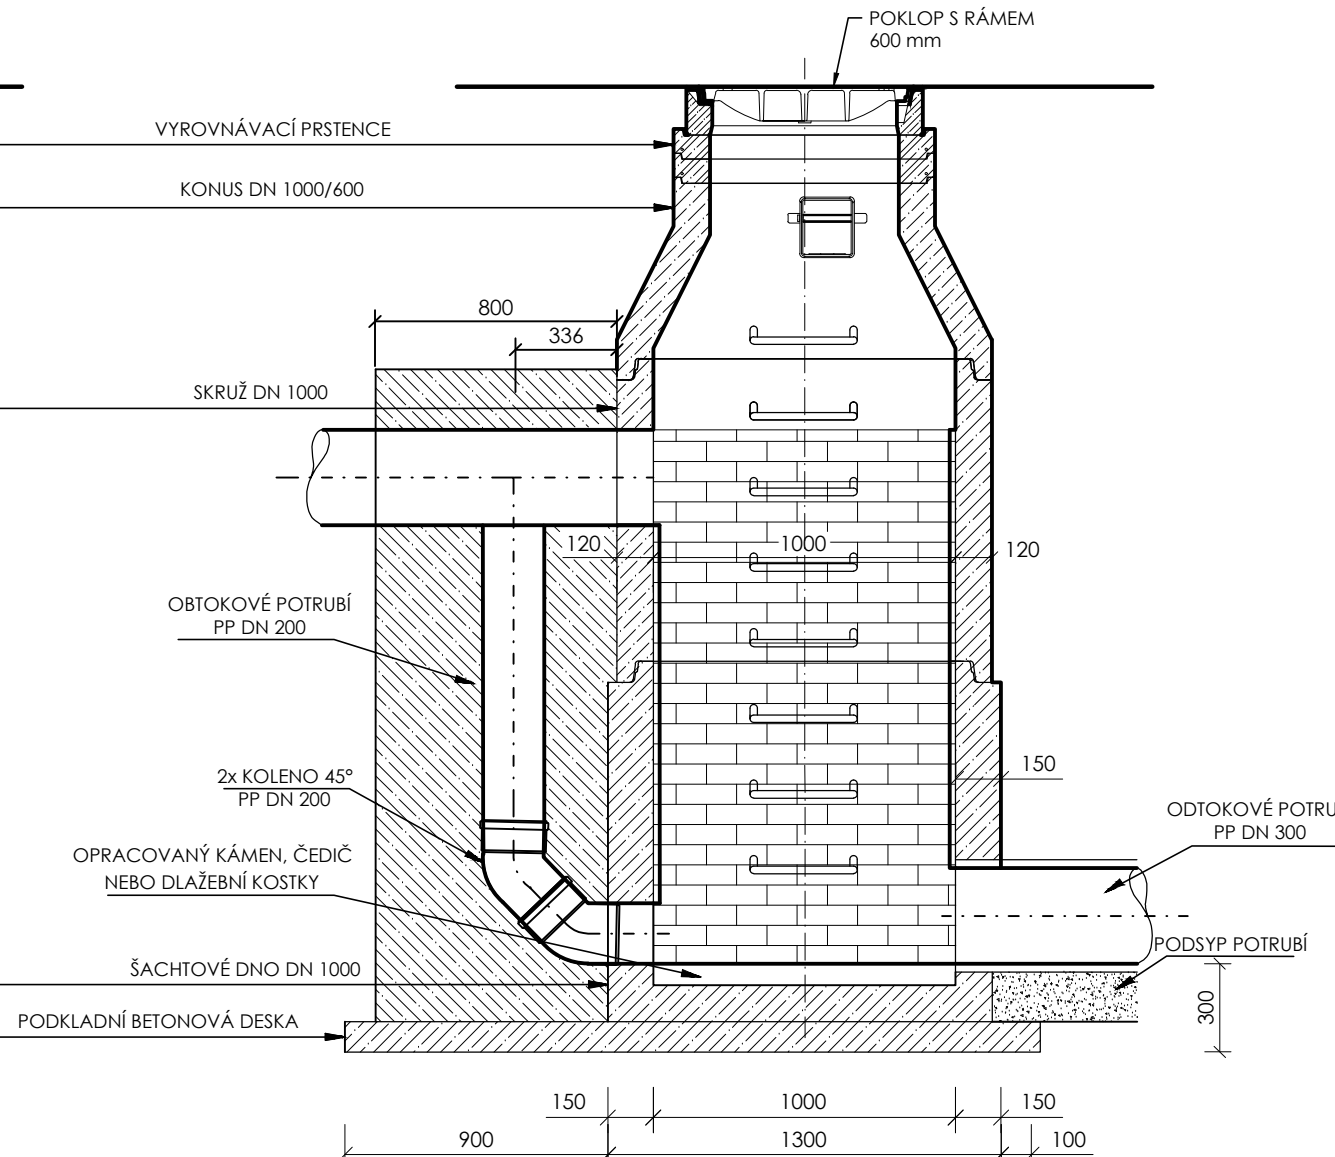

## PUDORYS

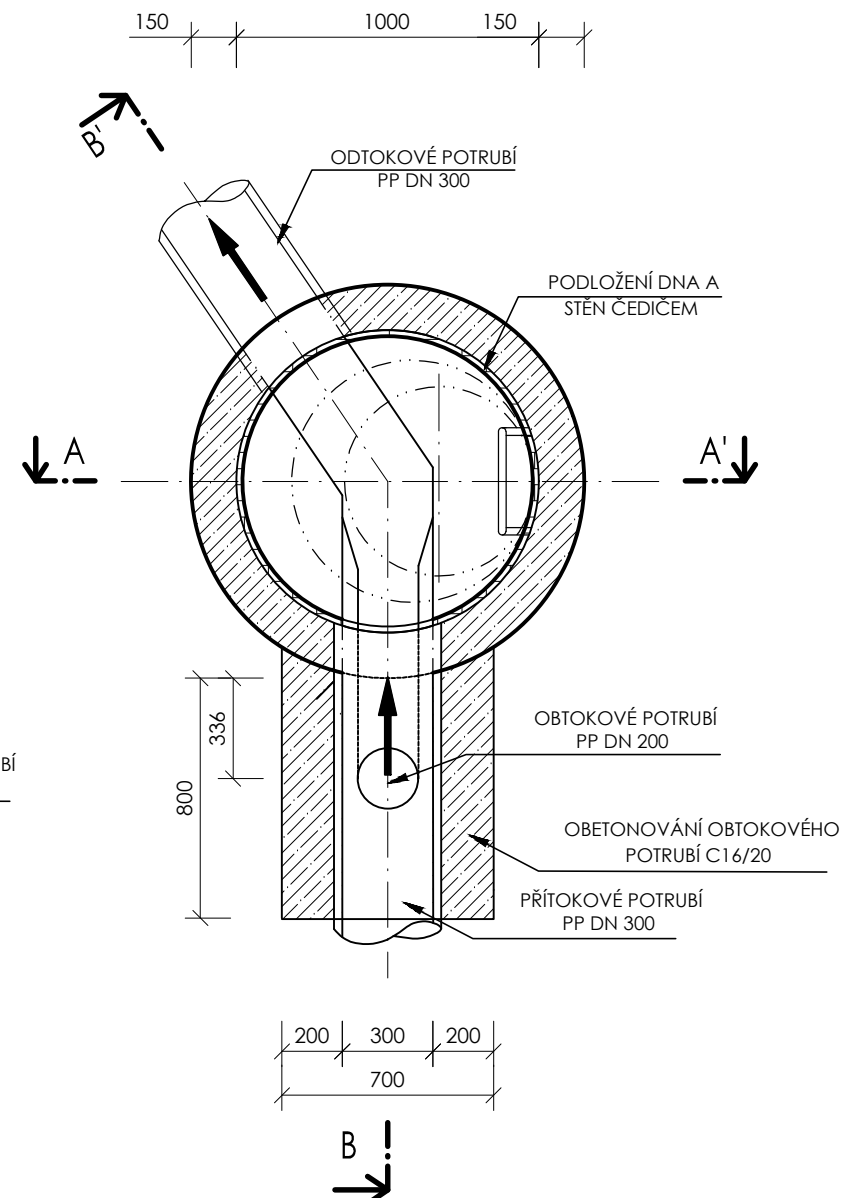

GENERÁLNÍ ZPRACOVATEL:			<b>TIMAO s.r.o.</b> TECHNICKÁ INFRASTRUKTURA MĚST A OBCÍ Heleny Malířové 411/4, 169 00 Praha 6 - Břevnov	tel: 734 844 007 www.timao.cz	E-MAIL: info@timao.cz IDDS: epzvwwq IČO: 050 89 425 DIČ: CZ 050 89 425
OBJEDNATEL:			Česká Lípa náměstí T. G. Masaryka 1, 470 36 Česká Lípa		SMLOUVA: 230416-S01 ZE DNE: 24.04.2023
NÁZEV AKCE:  <b>Projektová příprava komunikace Stará Lípa</b>					HIP: Ing. Karel Kříž, Ph.D.
					ID AKCE: 230416
					DATUM: 03/2025
					REVIZE: 000-25-03-24
					STUPEŇ: DPS
MÍSTO STAVBY:	Česká Lípa	KATASTR:	Stará Lípa		KÓD K. Ú.: 621439
ZODPOVĚDNÝ PROJEKTANT:		Ing. Karel Kříž, Ph.D.	YPRACOVALI:	Ing. Iveta Pelánová Ing. Karel Kříž, Ph.D.	MĚŘÍTKO: 1:25 POČET A4: 2x A4
ČÁST:		300 - Vodohospodářské objekty			OZNAČENÍ DOKUMENTU:  <b>300 D.1.d</b>
NÁZEV DOKUMENTU:		VZOROVÝ VÝKRES SPADIŠTĚ			
					<b>3</b> -

Veškeré části tohoto dokumentu (není-li na nich uvedeno jinak) jsou duševním vlastnictvím společnosti TIMAO s.r.o. a objednatel smí být využíván jen pro účely dané smlouvou či objednávkou. Jiné využití, kopírování a poskytování dalším osobám je možné pouze s výslovným souhlasem společnosti TIMAO s.r.o.