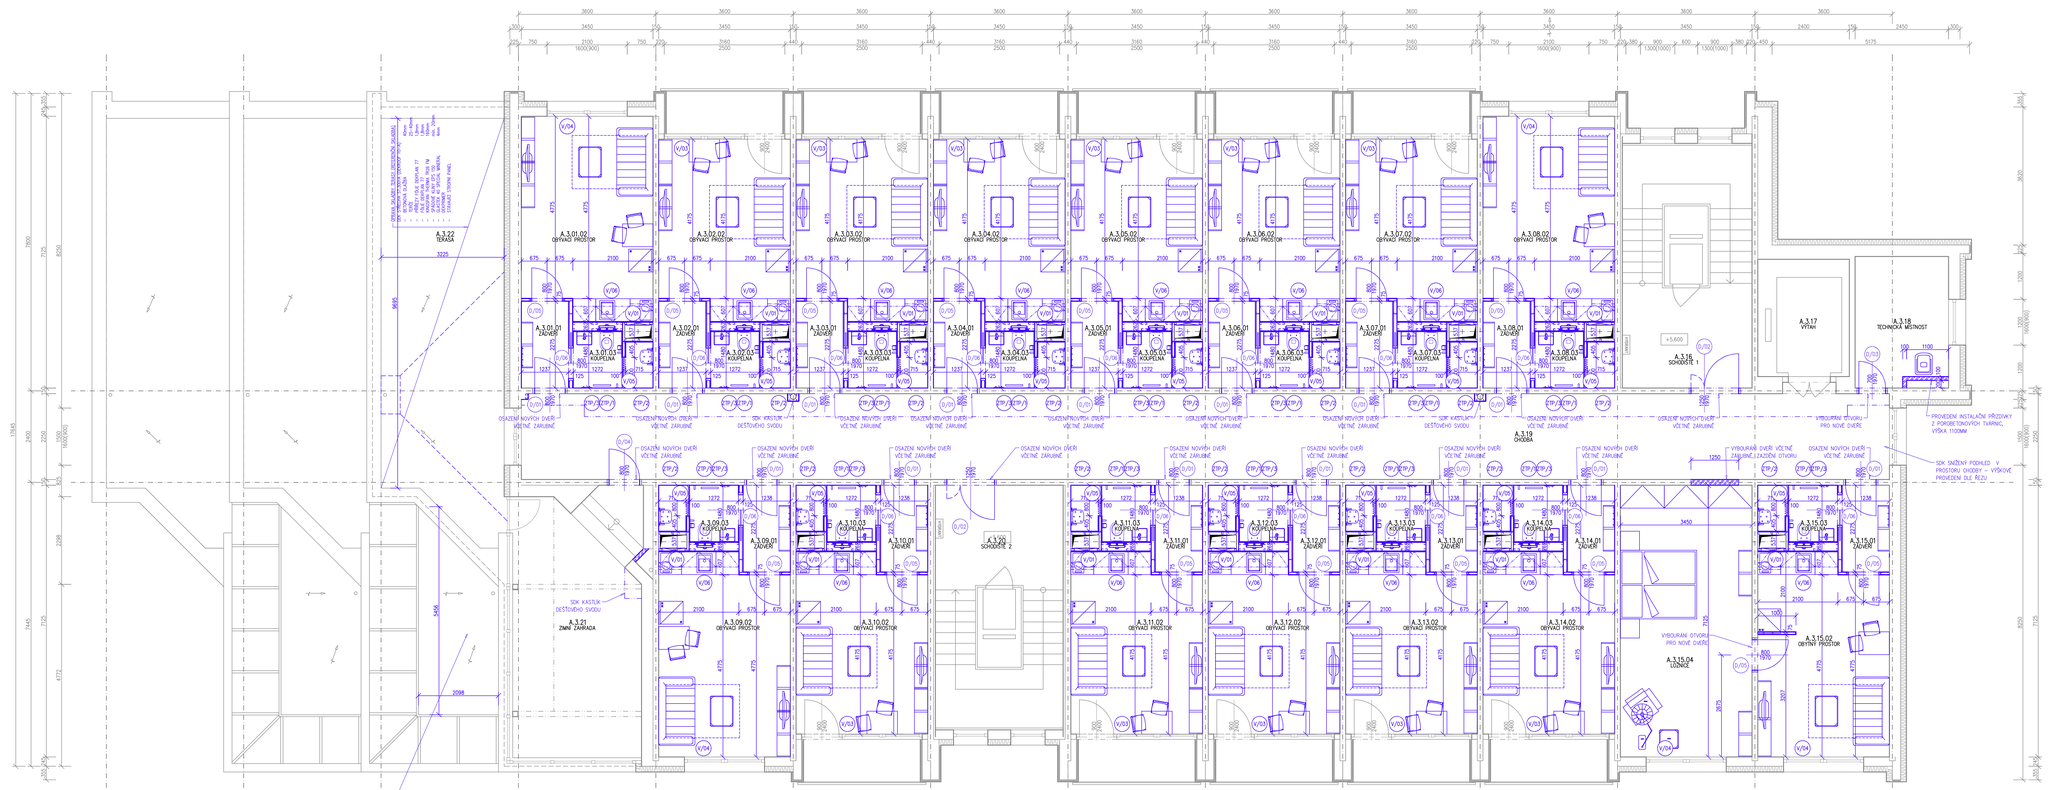

POŽADAVKY NA STAVEBNÍ KONSTRUKCE Z HLEDISKA PBŘ

Instalační šachty
- stěny z SDK případně zděné – EI 30 DP1
- v suterénu podhledy pod instalační šachty – EI 30 DP1
- požární uzávěry (dveře) – EW 15 DP1
- požární uzávěry – 30 min

Dveře do bytů a koncelář ze společné chodby
- EI 30 Sa DP3

Dveře do technického prostoru rozvaděčů EL
- EI 30 Sa C2 DP3

Dveře do schodiště
- EI 30 C2 DP3, včetně koordinátoru

SÁDROKARTONOVÉ KONSTRUKCE – PROVEDENÍ DLE KATALOGOVÝCH LISTŮ:

Stěny bez požární odolnosti – W111, W112
- stěna, jednoduchý rastr, jednovrstvé opláštění (v případě použití keramického obkladu nebo zavěšení skříní kuchyňské linky musí být provedeno dvojité opláštění)
- pro možnost zavěšení vybavení (nábytek, vybavení ZTP) použít UA profily

Instalační šachta s požární odolností – WI29
- šachtová stěna, jednoduchý rastr, jednovrstvé opláštění (v případě použití keramického obkladu nebo zavěšení skříní kuchyňské linky musí být provedeno dvojité opláštění)
- pro možnost zavěšení vybavení (nábytek, vybavení ZTP) použít UA profily

Instalační stěny bez požární odolnosti – W116
- instalační stěna, dvojitý osazený rastr, jednovrstvé opláštění (v případě použití keramického obkladu nebo zavěšení skříní kuchyňské linky musí být provedeno dvojité opláštění)

Pevný podhled bez požární odolnosti – D112
- dvojitý rastr, jednovrstvé opláštění

Pevný podhled s požární odolností – D112
- dvojitý rastr, dvojité opláštění

Skládaný podhled bez požární odolnosti
- křížový zavěšený rastr, minerální perforované kazety v úrovni rastru

LEGENDA MATERIÁLŮ

- STÁVAJÍCÍ KONSTRUKCE BETONOVÉ PANELY, VÝZTUŽKY, ATD...
- NOVÉ KONSTRUKCE ZDIVO Z POROBETONOVÝCH TVÁRNIC TL. ZDIVA 75, 150, 125, 150MM
- NOVÉ KONSTRUKCE SÁDROKARTONOVÉ KONSTRUKCE PROVEDENÉ DLE KATALOGOVÝCH PODKLADŮ
- KONTAKTNÍ ZATEPLOVACÍ SYSTÉM EPS 70 F TL. 150MM

Nové otvory v nosných stěn jsou provedeny dle stavebně konstrukční části projektové dokumentace.

Překlady pro nové výplňové obvodové zdivo jsou použity systémové dle technických podkladů výrobce – překlad s uložením min 100–150mm.
Překlady pro zděné příčky jsou použity systémové dle technických podkladů výrobce – překlad s uložením min 100–150mm.

Sádrokartonové konstrukce musí být provedeny dle katalogových podkladů výrobce, v souladu s požárně bezpečnostním řešením stavby.

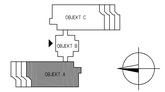

PŮDORYS 3.NP - OBJEKT "A"

NÁZEV AKCE: STAVEBNÍ ÚPRAVY V DOMĚ S PEČOVATELSKOU SLUŽBOU ÚSTECKÁ Č.P. 2855, ČESKÁ LÍPA			AUTORIZAČNÍ RAZÍTKO:
MÍSTO STAVBY:	Ústecká 2855, Česká Lípa		
OBJEDNATEL:	Město Česká Lípa, náměstí T. G. Masaryka 1/1, 47001 Česká Lípa		
GENERÁLNÍ PROJEKTANT: ARMOKON ELL s. r. o., Heřmanice 135, 559 01 Velké Poříčí, Tel.: +420 731 460 288, IČ: 088 20 525, www.armokon.cz, info@armokon.cz	ZPRACOVATEL PROJEKTU: ATELIÉR PROJEKT, spol. s r.o., Kostelní 51, 509 01 Nové Město nad Metují, Tel.: +420 603 880 795	ZODPOVĚDNÝ PROJEKTANT: ING. LUKÁŠ TAUCHMAN	PODPIS:
		HLAVNÍ INŽENÝR PROJEKTU: ING. LUKÁŠ TAUCHMAN	PODPIS:
		ZPRACOVATEL: ING. FILIP MAREK	PODPIS:
MĚŘÍTKO: 1:50	STUPEŇ: DPS	ČÁST DOKUMENTACE/PROFESE: D.1.1. ARCHITEKTONICKO – STAVEBNÍ ČÁST NOVÝ STAV	Č. VÝKRESU: A08 / ČÍSLO PARE:
FORMÁT: 14x A4	DATUM: 04/2023		
NÁZEV VÝKRESU: PŮDORYS 3.NP - OBJEKT "A"			