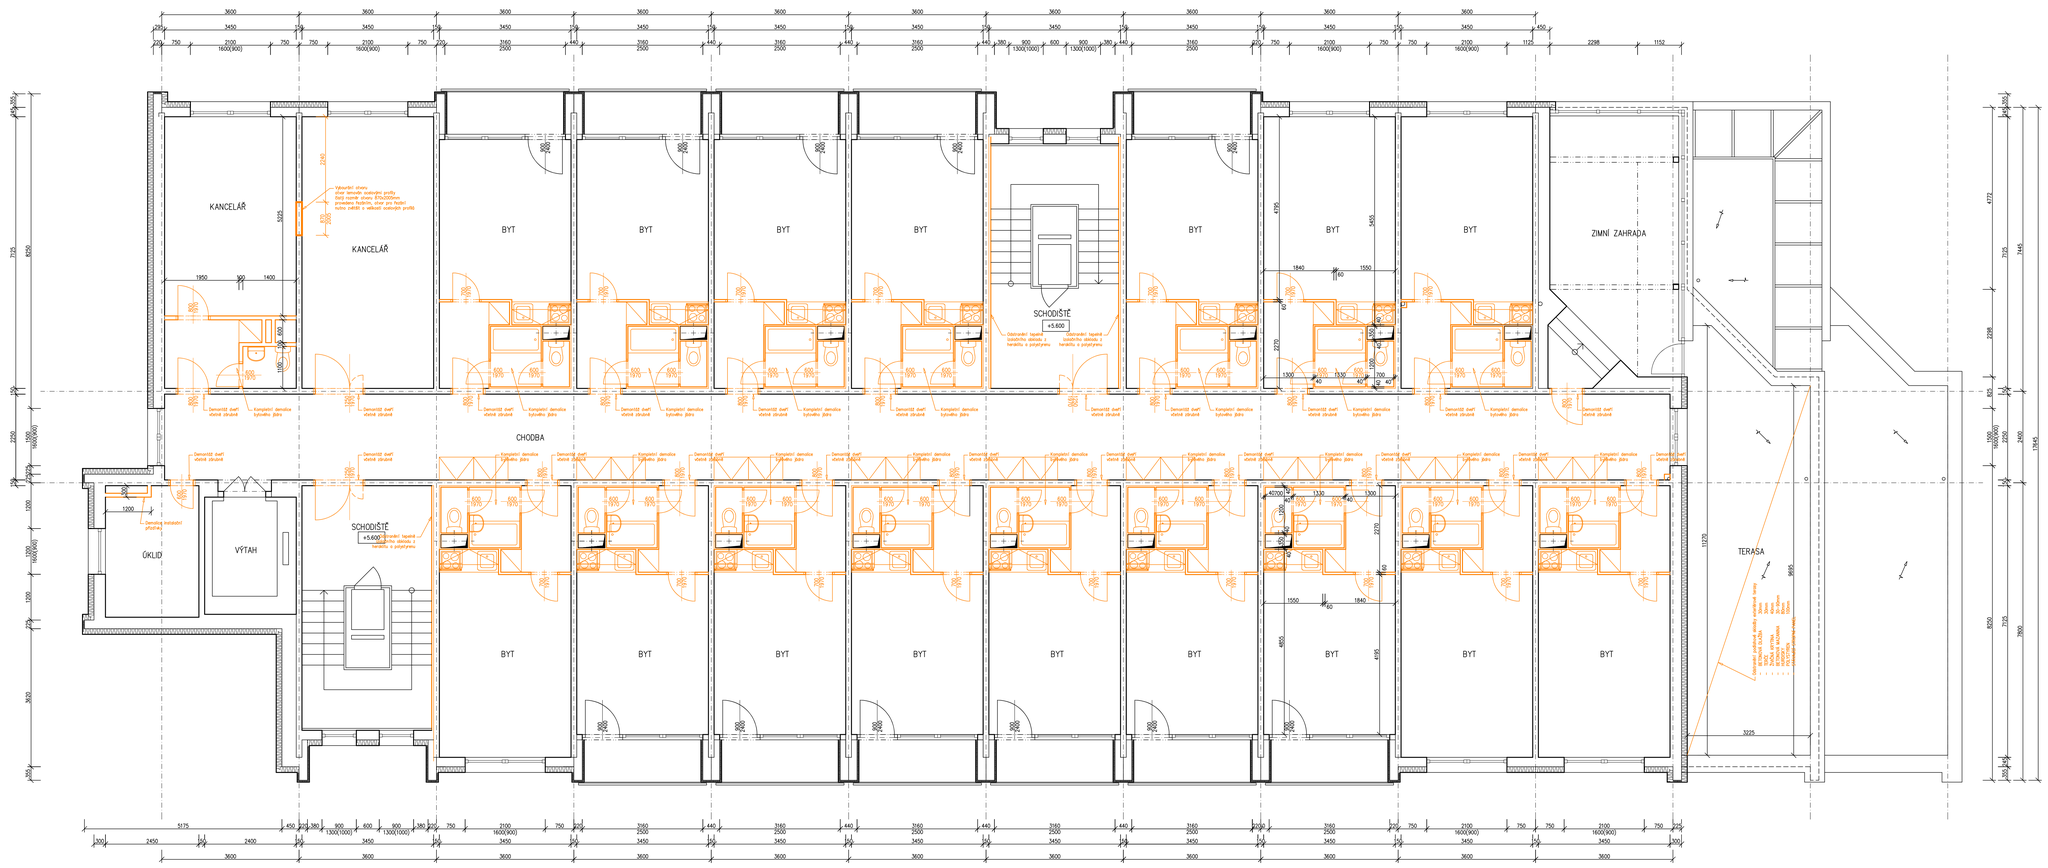

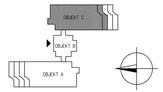

PŘÍPRAVNÉ PRÁCE:
- vyklizení vnitřních prostor bytu a společných prostor (kuchyňky, zařizovací předměty, vestavné skříně, garnýže, ...)
- demontáž plechové kapotáže rozvodů elektro na společné chodbě (vč. část elektro)
- demontáž plechové kapotáže stoupaček dešťových svodů na společné chodbě (vč. část ZT)
- demontáž sektrů na společných chodbách

BOURACÍ PRÁCE:
- odstranění všech dveří včetně zárubní
- demolice vnitřního bytového jádra
- odstranění nášlapné vrstvy podlah ve všech prostorách (PVC, dlažba)
- odstranění tepelnéizolačního obkladu stěn na schodišti
- provedení otvorů v nosném panelu
- odstranění podlahové skladby venkovní terasy

LEGENDA MATERIÁLŮ

STÁVAJÍCÍ KONSTRUKCE OHELNÉ ZDIVO

KONSTRUKCE URČENÉ K ODSTRANĚNÍ

PŮDORYS 3.NP - OBJEKT "C"

NÁZEV AKCE:	STAVEBNÍ ÚPRAVY V DOMĚ S PEČOVATELSKOU SLUŽBOU ÚSTECKÁ Č.P. 2855, ČESKÁ LÍPA		AUTORIZAČNÍ RAZÍTKO:
MÍSTO STAVBY:	Ústecká 2855, Česká Lípa		
OBJEDNATEL:	Město Česká Lípa, náměstí T. G. Masaryka 1/1, 47001 Česká Lípa		
GENERÁLNÍ PROJEKTANT:	ARKADIS ELL s. r. o. Hellichova 128, 326 01 Horní Palec Tel.: +420 731 460 288 www.arkadis.cz info@arkadis.cz	ZPRACOVATEL PROJEKTU:	ZODPOVĚDNÝ PROJEKTANT: ING. LUKÁŠ TAUCHMAN PODPIS:
		SEM projekt a.s. se sídlem Kubelíkova 91, 326 00 Plzeň-Bolevec Tel.: +420 604 990 766	HLAVNÍ INŽENÝR PROJEKTU: ING. LUKÁŠ TAUCHMAN PODPIS:
			ZPRACOVATEL: ING. FILIP MAREK PODPIS:
MĚŘÍTKO: 1:50		STUPEŇ: DPS	ČÁST DOKUMENTACE/PROFESE: D.1.1 ARCHITEKTONICKO – STAVEBNÍ ČÁST STÁVAJÍCÍ STAV
FORMÁT: 14x A4		DATUM: 04/2023	Č. VÝKRESU: B09 ČÍSLO PARE:
NÁZEV VÝKRESU:	PŮDORYS 3.NP - OBJEKT "C"		