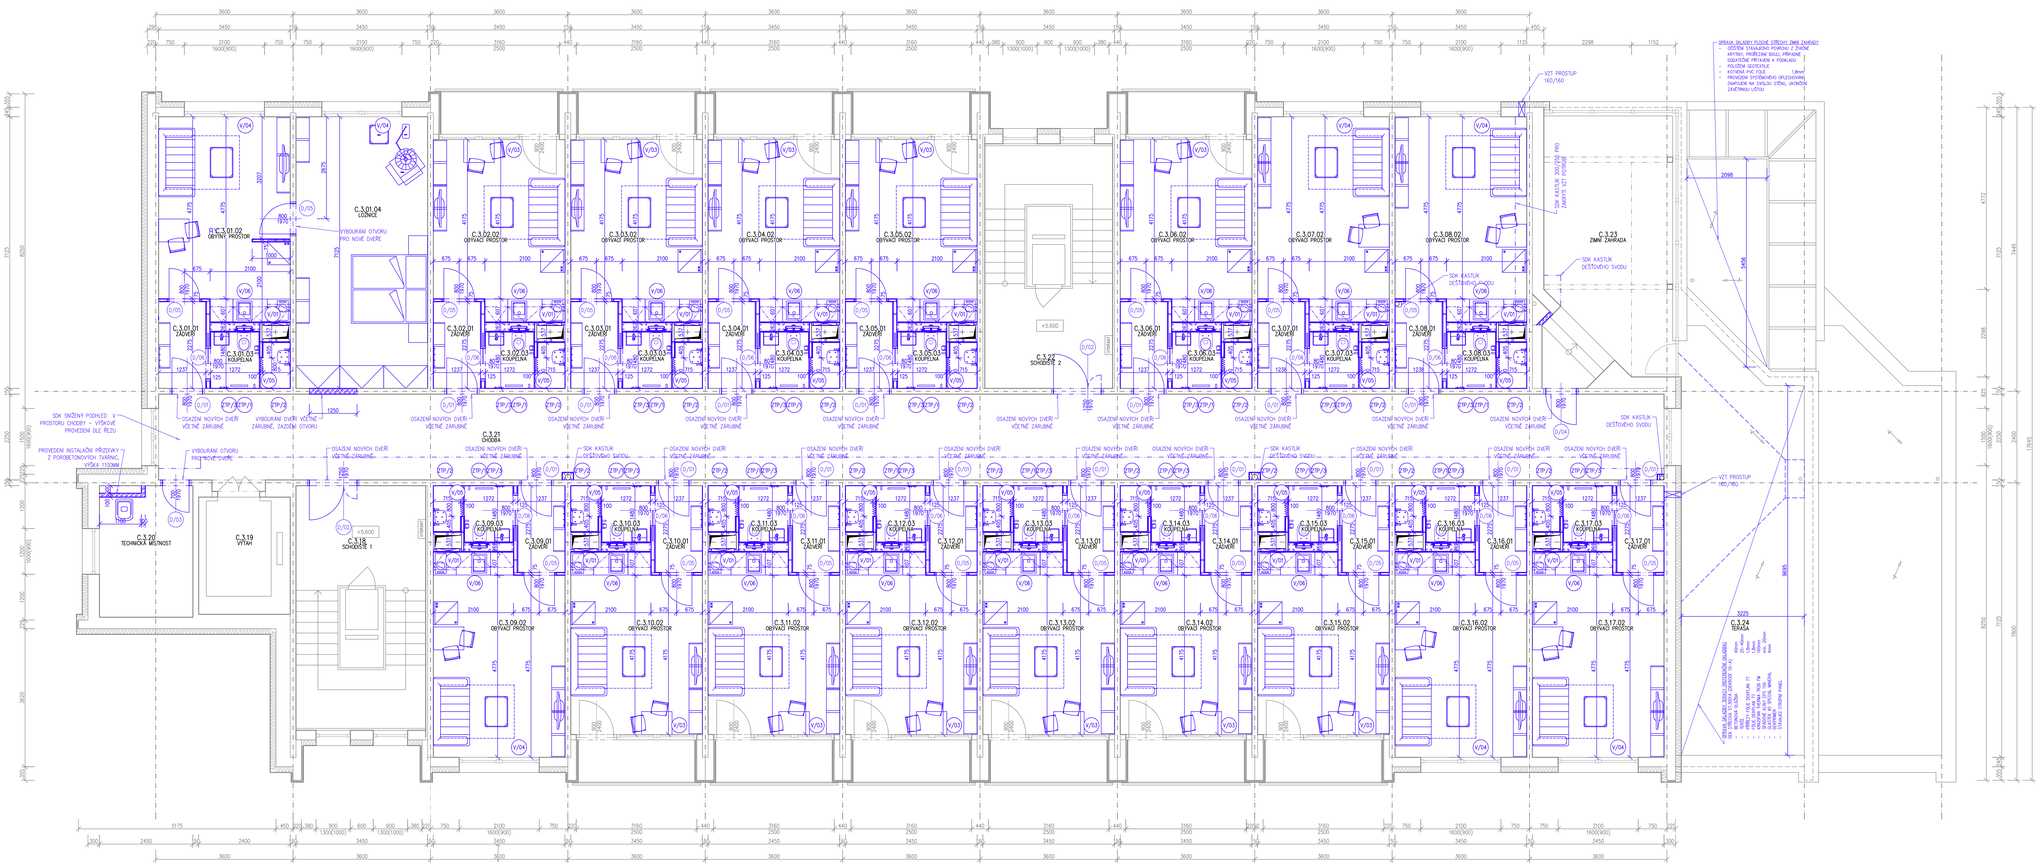


POŽADAVKY NA STAVEBNÍ KONSTRUKCE Z HLEDISKA PBŘ.

Instalační šachty
- stěny z SDK případně zděné – EI 30 DP1
- v suterénu podhledy pod instalační šachty – EI 30 DP1
- požární uzávěry (šoškovka) – EW 15 DP1
- požární uzávěry – 30 min

Dveře do bytů a koncentří ze společné chodby
- EI 30 Sa DP3

Dveře do technického prostoru rozvaděčů EL
- EI 30 Sa C2 DP3

Dveře do schodiště
- EI 30 C2 DP3, včetně koordinátoru

SÁDROKARTONOVÉ KONSTRUKCE – PROVEDENÍ DLE KATALOGOVÝCH LISTŮ:

Stěny bez požární odolnosti – W111, W112
- stěna, jednoduchý rastr, jednovrstvé opláštění (v případě použití keramického obkladu nebo zavěšení skříní kuchyňské linky musí být provedeno dvojité opláštění)
- pro možnost zavěšení vybavení (nábytek, vybavení ZTP) použít UA profily

Instalační šachta s požární odolností – WK29
- šachtová stěna, jednoduchý rastr, jednovrstvé opláštění (v případě použití keramického obkladu nebo zavěšení skříní kuchyňské linky musí být provedeno dvojité opláštění)
- pro možnost zavěšení vybavení (nábytek, vybavení ZTP) použít UA profily

Instalační stěny bez požární odolnosti – W116
- instalační stěna, dvojitý odsazený rastr, jednovrstvé opláštění (v případě použití keramického obkladu nebo zavěšení skříní kuchyňské linky musí být provedeno dvojité opláštění)

Pevný podhled bez požární odolnosti – D112
- dvojitý rastr, jednovrstvé opláštění

Pevný podhled s požární odolností – D112
- dvojitý rastr, dvojité opláštění

Skládaný podhled bez požární odolnosti
- křížový zavěšený rastr, minerální perforované kazety v úrovni rastru

## LEGENDA MATERIÁLŮ

- STÁVAJÍCÍ KONSTRUKCE BETONOVÉ PANELY, VÝZTUHY, ATD...
- NOVÉ KONSTRUKCE ZDIVO Z POROBETONOVÝCH TVÁRNIC TL. ZDIVA 75, 100, 125, 150MM
- NOVÉ KONSTRUKCE SÁDROKARTONOVÉ KONSTRUKCE PROVEDENÉ DLE KATALOGOVÝCH PODKLADŮ
- KONTAKTNÍ ZATEPLOVACÍ SYSTÉM EPS 70 F TL. 150MM

Nové otvory v nosných stěn jsou provedeny dle stavebně konstrukční části projektové dokumentace.

Překlady pro nové výplňové obvodové zdivo jsou použity systémové dle technických podkladů výrobce – překlad s uložením min 100–150mm.
Překlady pro zděné příčky jsou použity systémové dle technických podkladů výrobce – překlad s uložením min 100–150mm.

Sádrokartonové konstrukce musí být provedeny dle katalogových podkladů výrobce, v souladu s požárně bezpečnostním řešením stavby.

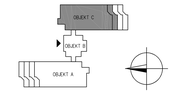


# PŮDORYS 3.NP - OBJEKT "C"

| | | | |
|---|---|---|---|
| NÁZEV AKCE: STAVEBNÍ ÚPRAVY V DOMĚ S PEČOVATELSKOU SLUŽBOU ÚSTECKÁ Č.P. 2855, ČESKÁ LÍPA | | | AUTORIZAČNÍ RAZÍTKO: |
| MÍSTO STAVBY: Ústecká 2855, Česká Lípa | | | |
| OBJEDNATEL: Město Česká Lípa, náměstí T. G. Masaryka 1/1, 47001 Česká Lípa | | | |
| GENERÁLNÍ PROJEKTANT: ARMOS ELL s. r. o. Heřmanova 1126, 559 01 Česká Třebová Tel.: +420 731 460 285 IČ: 286 20 525 www.armoselectric.cz info@armoselectric.cz | ZPRACOVATEL PROJEKTU: ATELIÉR PROJEKT A.T.A. Na popelce, k.ú. Kostelec Tř. 504 01 Nové Město nad Metují Tel.: +420 603 880 766 | ZODPOVĚDNÝ PROJEKTANT: ING. LUKÁŠ TAUCHMAN | PODPIS: |
| | | HLAVNÍ INŽENÝR PROJEKTU: ING. LUKÁŠ TAUCHMAN | PODPIS: |
| | | ZPRACOVATEL: ING. FILIP MAREK | PODPIS: |
| MĚŘÍTKO: 1:50 | STUPEŇ: DPS | ČÁST DOKUMENTACE/PROFESE: D.1.1 ARCHITEKTONICKO – STAVEBNÍ ČÁST NOVÝ STAV | Č. VÝKRESU: A09 |
| FORMÁT: 14x A4 | DATUM: 04/2023 | | |
| NÁZEV VÝKRESU: PŮDORYS 3.NP - OBJEKT "C" | | | |