




NÁZEV AKCE: STAVEBNÍ ÚPRAVY V DOMĚ S PEČOVATELSKOU SLUŽBOU ÚSTECKÁ Č.P. 2855, ČESKÁ LÍPA			AUTORIZAČNÍ RAZÍTKO:		
MÍSTO STAVBY: Ústecká 2855, Česká Lípa					
OBJEDNATEL: Město Česká Lípa, náměstí T. G. Masaryka 1/1, 47001 Česká Lípa					
GENERÁLNÍ PROJEKTANT:  ARAGON ELL, s. r. o. Heřmanice 126, 509 01 Nová Paka Tel.: +420 731 455 285 IČ: 288 20 525 www.aragonell.cz info@aragonell.cz	ZPRACOVATEL PROFESE:  FM projekt, s.r.o. Kobylice 91, 504 01 Nový Bydžov IČ: 066 18 634 Tel.: +420 604 990 795	ZODPOVĚDNÝ PROJEKTANT: ING. LUKÁŠ TAUCHMAN HLAVNÍ INŽENÝR PROJEKTU: ING. LUKÁŠ TAUCHMAN ZPRACOVATEL: ING. FILIP MAREK	PODPIS:	PODPIS:	PODPIS:
MĚŘÍTKO:	STUPEŇ: DPS	ČÁST DOKUMENTACE/PROFESE: D.1.1 ARCHITEKTONICKO – STAVEBNÍ ČÁST NOVÝ STAV	Č. VÝKRESU: A24	ČÍSLO PARÉ:	
FORMÁT:	DATUM: 04/2023				
NÁZEV VÝKRESU: SÁDROKARTONOVÉ KONSTRUKCE					



LEGENDA MATERIÁLŮ

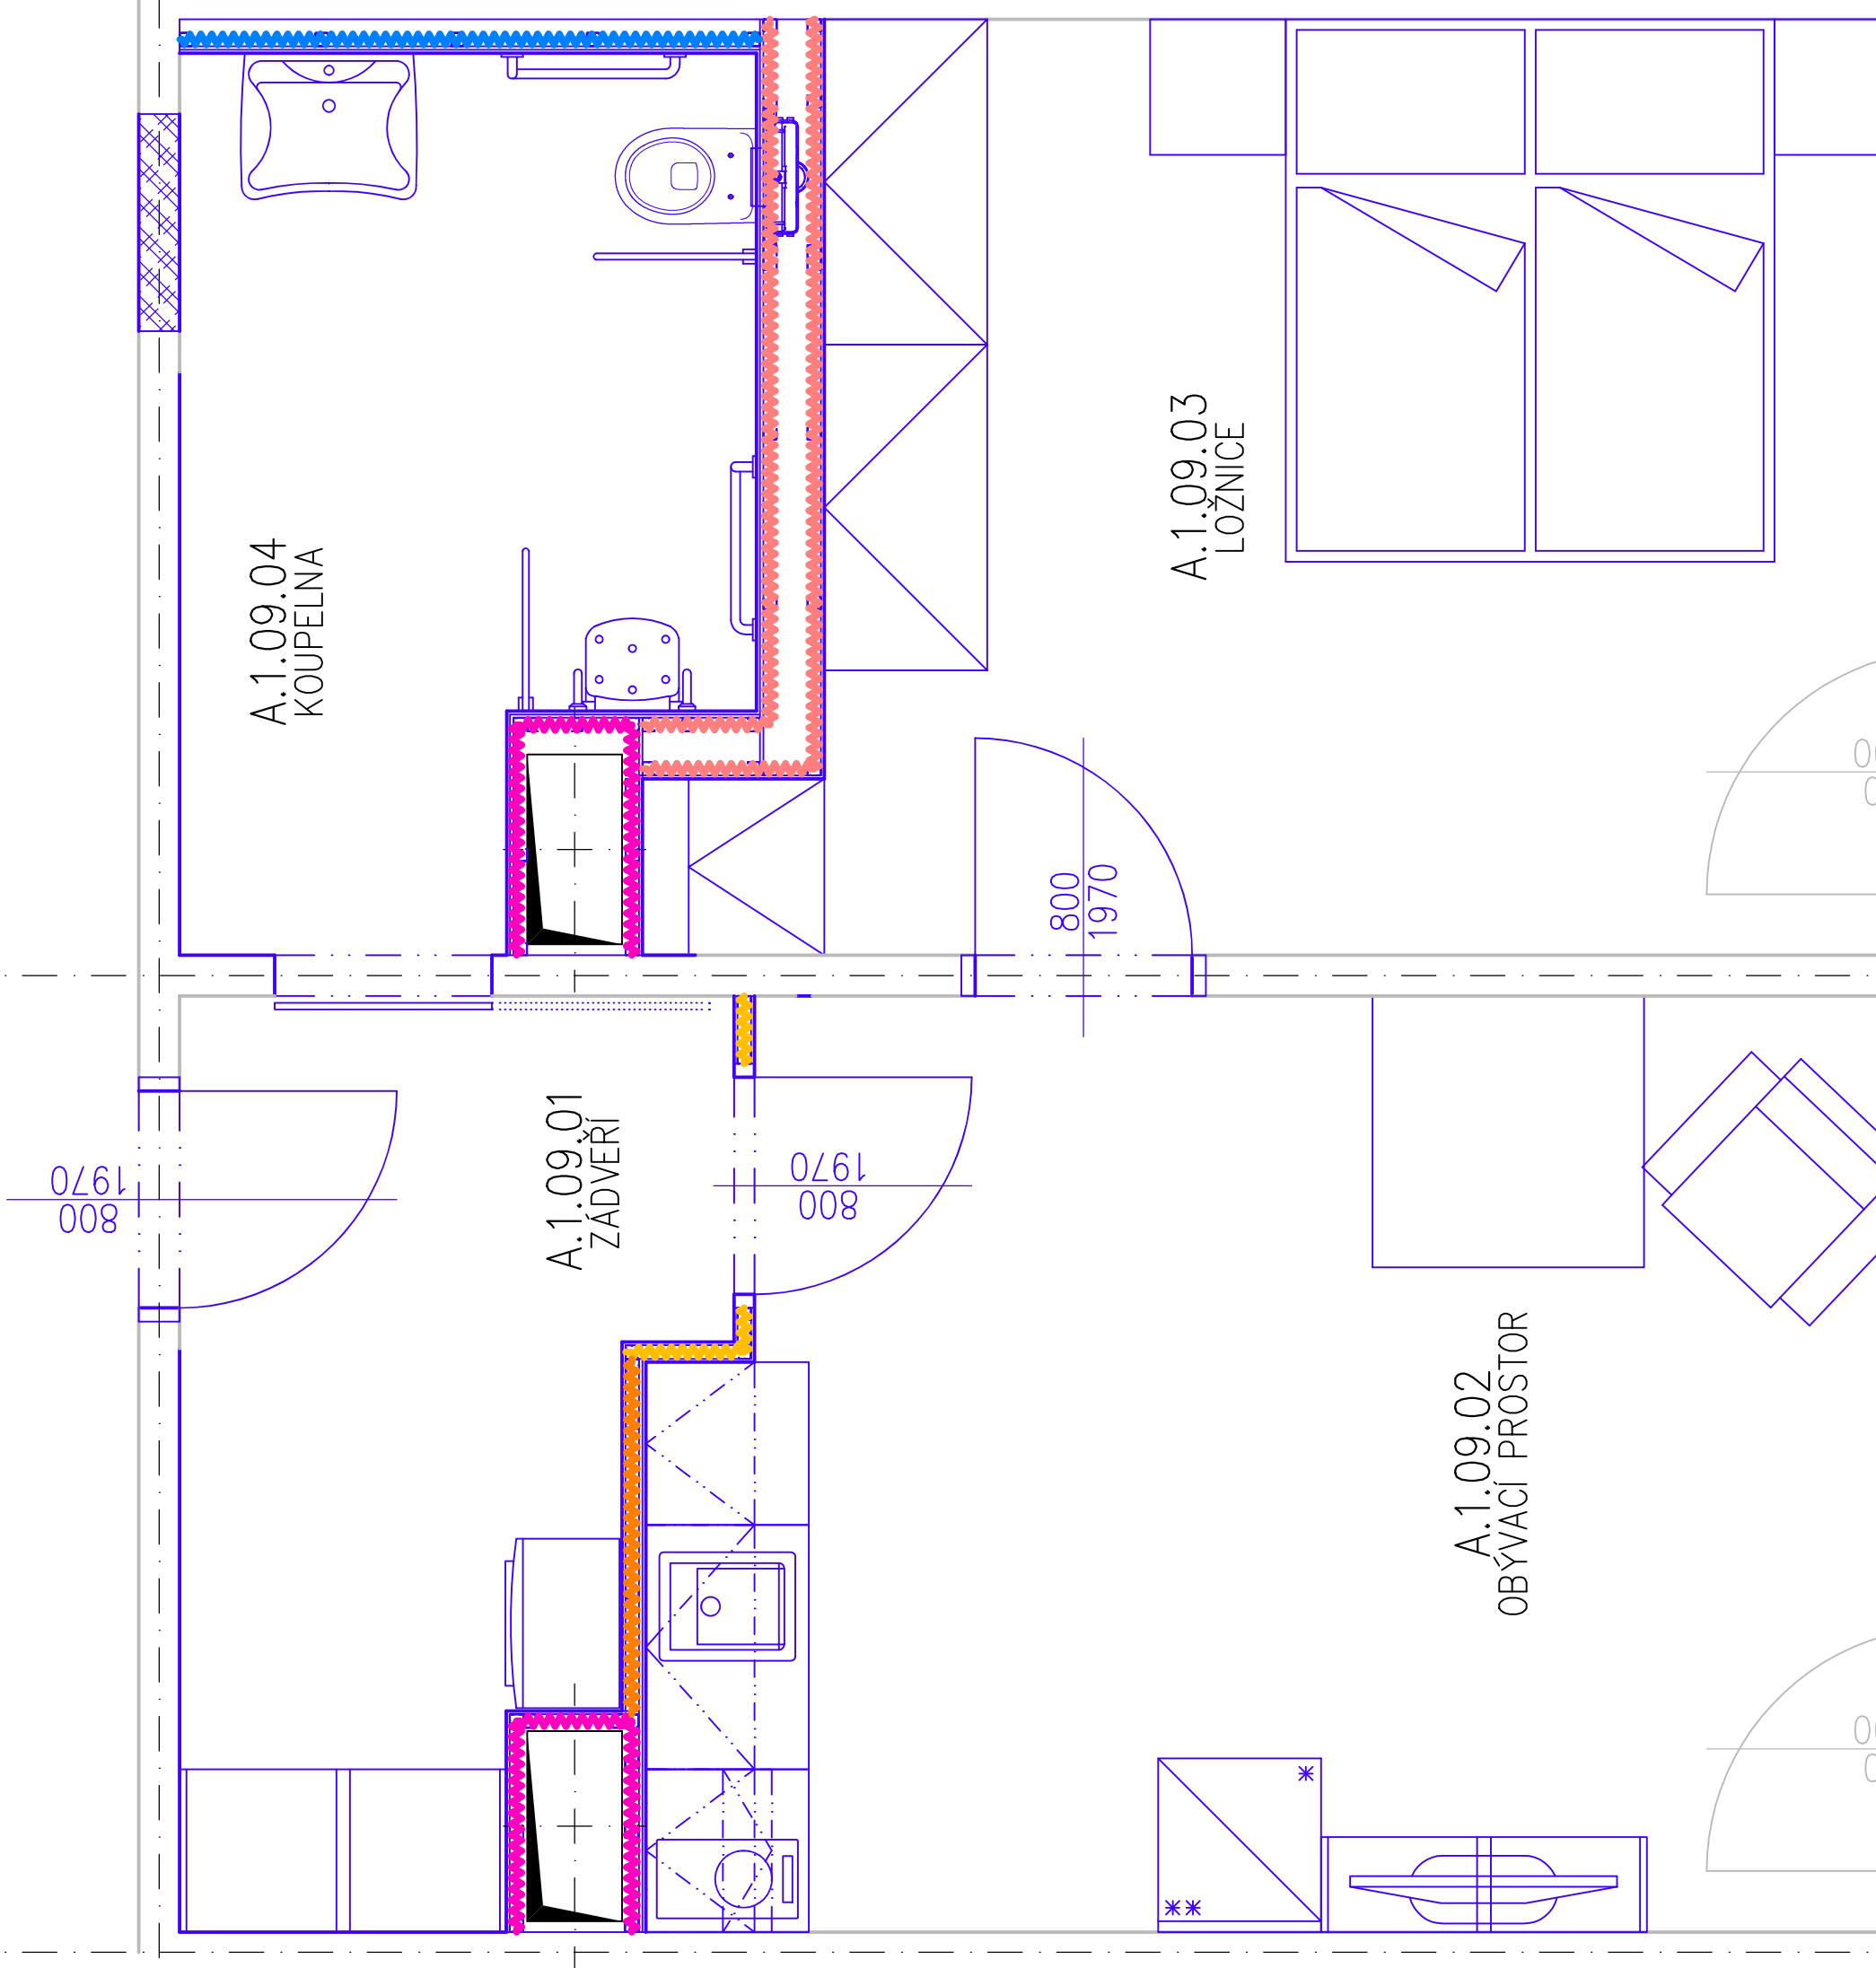

BYTOVÁ PŘÍČKA – OBYTNÉ PROSTORY
SÁDROKARTONOVÁ KONSTRUKCE – W 111
JEDNODUCHÝ RASTR, JEDNOVRSTVÉ OPLÁŠTĚNÍ



BYTOVÁ PŘÍČKA – KOUPELNY
SÁDROKARTONOVÁ KONSTRUKCE – W 112
JEDNODUCHÝ RASTR, DVOUVRSTVÉ OPLÁŠTĚNÍ




INSTALAČNÍ PŘÍČKA
SÁDROKARTONOVÁ KONSTRUKCE – W 116
DVOJITÝ RASTR, JEDNOVRSTVÉ/DVOUVRSTVÉ OPLÁŠTĚNÍ








PŘEDSAZENÁ STĚNA
SÁDROKARTONOVÁ KONSTRUKCE – W 626
JEDNODUCHÝ RASTR, DVOUVRSTVÉ OPLÁŠTĚNÍ

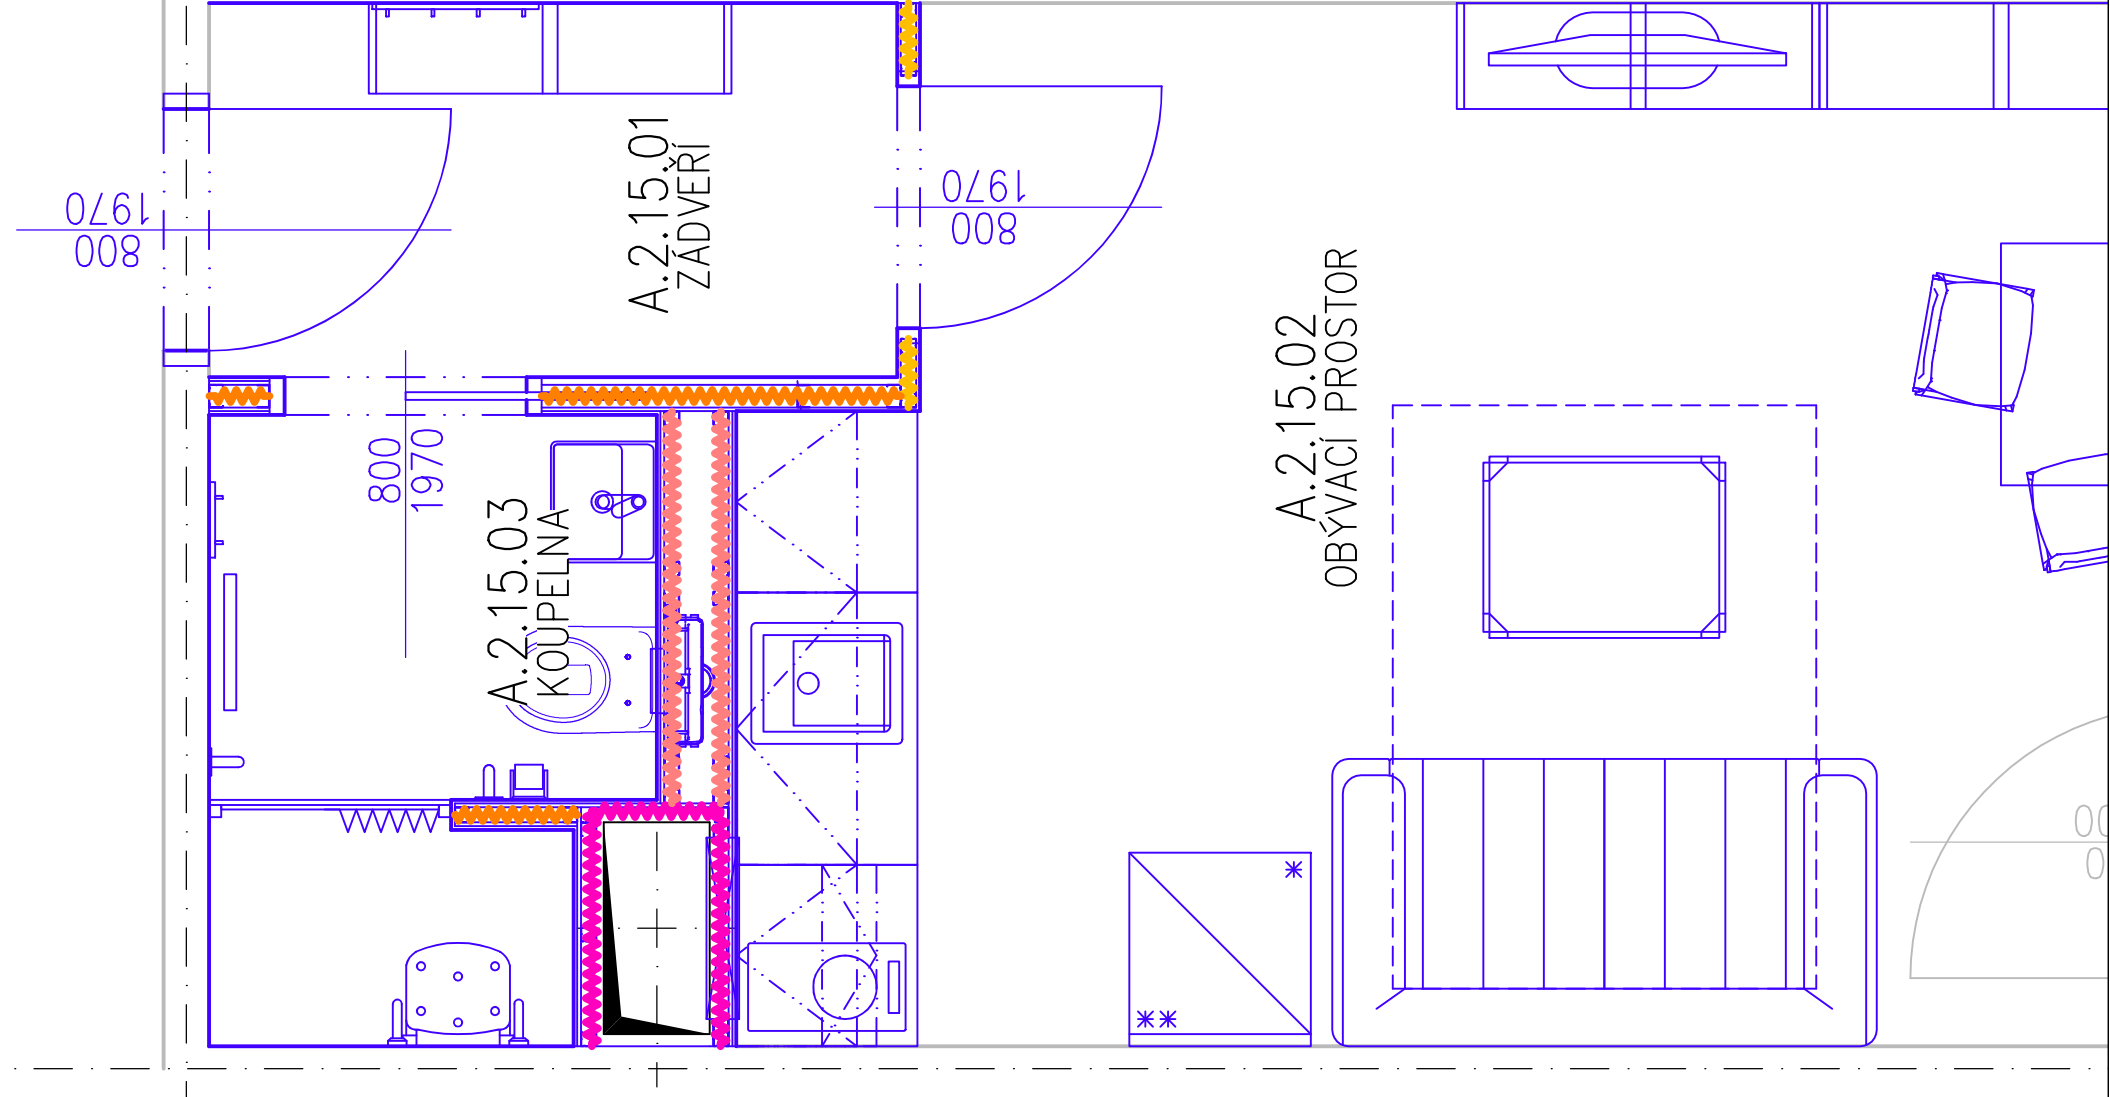


ŠACHTOVÁ STĚNA
SÁDROKARTONOVÁ KONSTRUKCE – W 628 B
JEDNODUCHÝ RASTR, DVOUVRSTVÉ OPLÁŠTĚNÍ



LEGENDA MATERIÁLŮ

- | | |
|---|---|
|  | BYTOVÁ PŘÍČKA – OBYTNÉ PROSTORY
SÁDROKARTONOVÁ KONSTRUKCE – W 111
JEDNODUCHÝ RASTR, JEDNOVRSTVÉ OPLÁŠTĚNÍ |
|  | BYTOVÁ PŘÍČKA – KOUPELNY
SÁDROKARTONOVÁ KONSTRUKCE – W 112
JEDNODUCHÝ RASTR, DVOUVRSTVÉ OPLÁŠTĚNÍ |
|  | INSTALAČNÍ PŘÍČKA
SÁDROKARTONOVÁ KONSTRUKCE – W 116
DVOJITÝ RASTR, JEDNOVRSTVÉ/DVOUVRSTVÉ OPLÁŠTĚNÍ |
|  | PŘEDSAZENÁ STĚNA
SÁDROKARTONOVÁ KONSTRUKCE – W 626
JEDNODUCHÝ RASTR, DVOUVRSTVÉ OPLÁŠTĚNÍ |
|  | ŠACHTOVÁ STĚNA
SÁDROKARTONOVÁ KONSTRUKCE – W 628 B
JEDNODUCHÝ RASTR, DVOUVRSTVÉ OPLÁŠTĚNÍ |

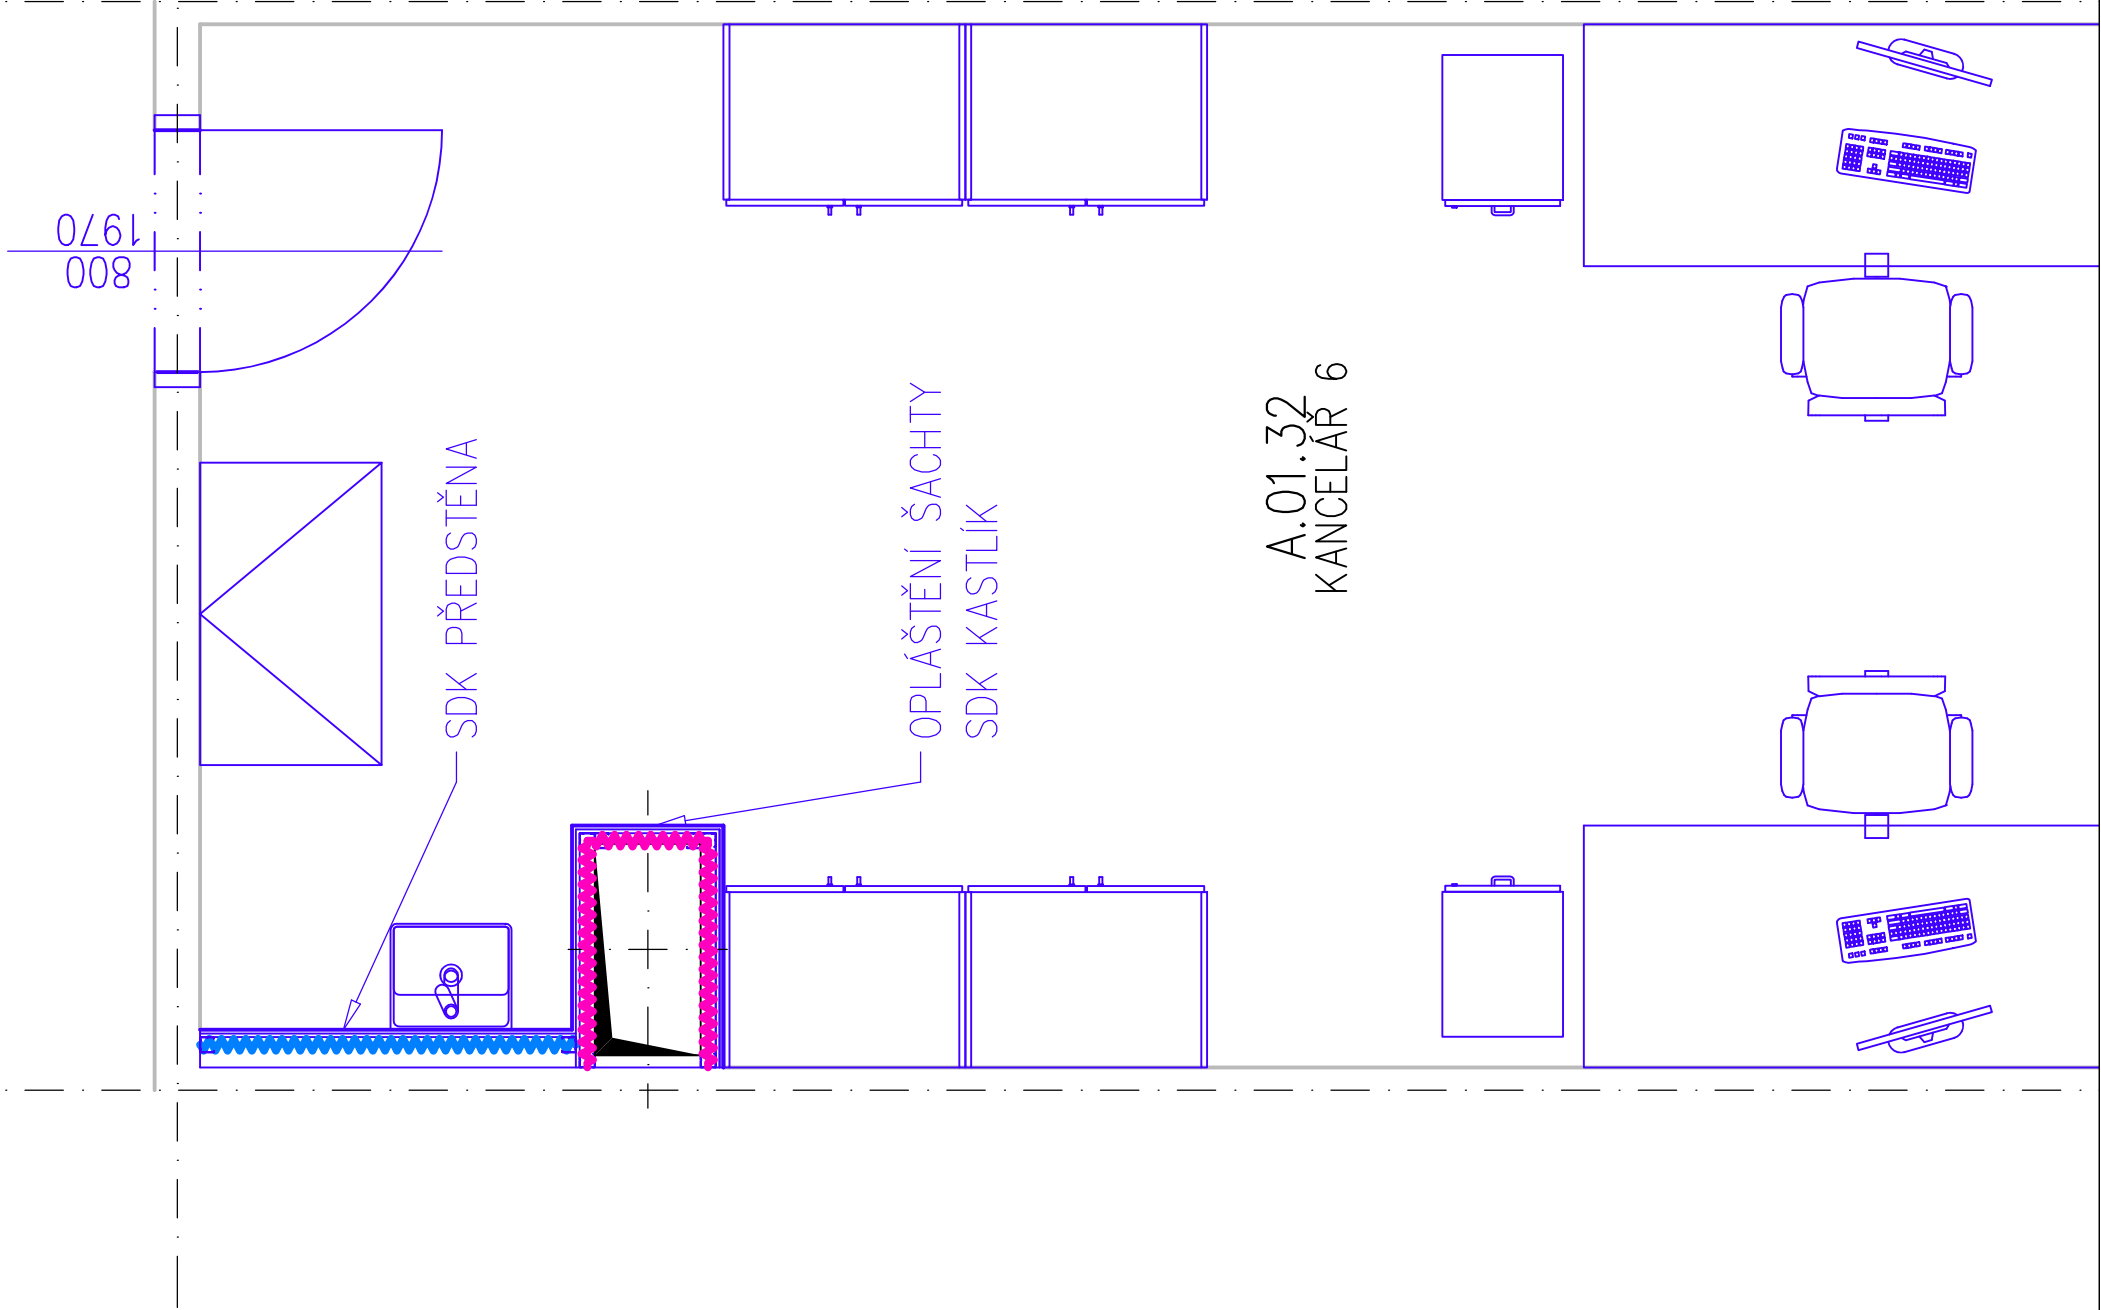

A.01.32
KANCELÁŘ 6

LEGENDA MATERIÁLŮ

- BYTOVÁ PŘÍČKA – OBYTNÉ PROSTORY
SÁDROKARTONOVÁ KONSTRUKCE – W 111
JEDNODUCHÝ RASTR, JEDNOVRSTVÉ OPLÁŠTĚNÍ
- BYTOVÁ PŘÍČKA – KOUPELNY
SÁDROKARTONOVÁ KONSTRUKCE – W 112
JEDNODUCHÝ RASTR, DVOUVRSTVÉ OPLÁŠTĚNÍ
- INSTALAČNÍ PŘÍČKA
SÁDROKARTONOVÁ KONSTRUKCE – W 116
DVOJITÝ RASTR, JEDNOVRSTVÉ/DVOUVRSTVÉ OPLÁŠTĚNÍ
- PŘEDSAZENÁ STĚNA
SÁDROKARTONOVÁ KONSTRUKCE – W 626
JEDNODUCHÝ RASTR, DVOUVRSTVÉ OPLÁŠTĚNÍ
- ŠACHTOVÁ STĚNA
SÁDROKARTONOVÁ KONSTRUKCE – W 628 B
JEDNODUCHÝ RASTR, DVOUVRSTVÉ OPLÁŠTĚNÍ