Půdorys elektroinstalace - M1:50
slaboproud - 4.NP_objekt "C"

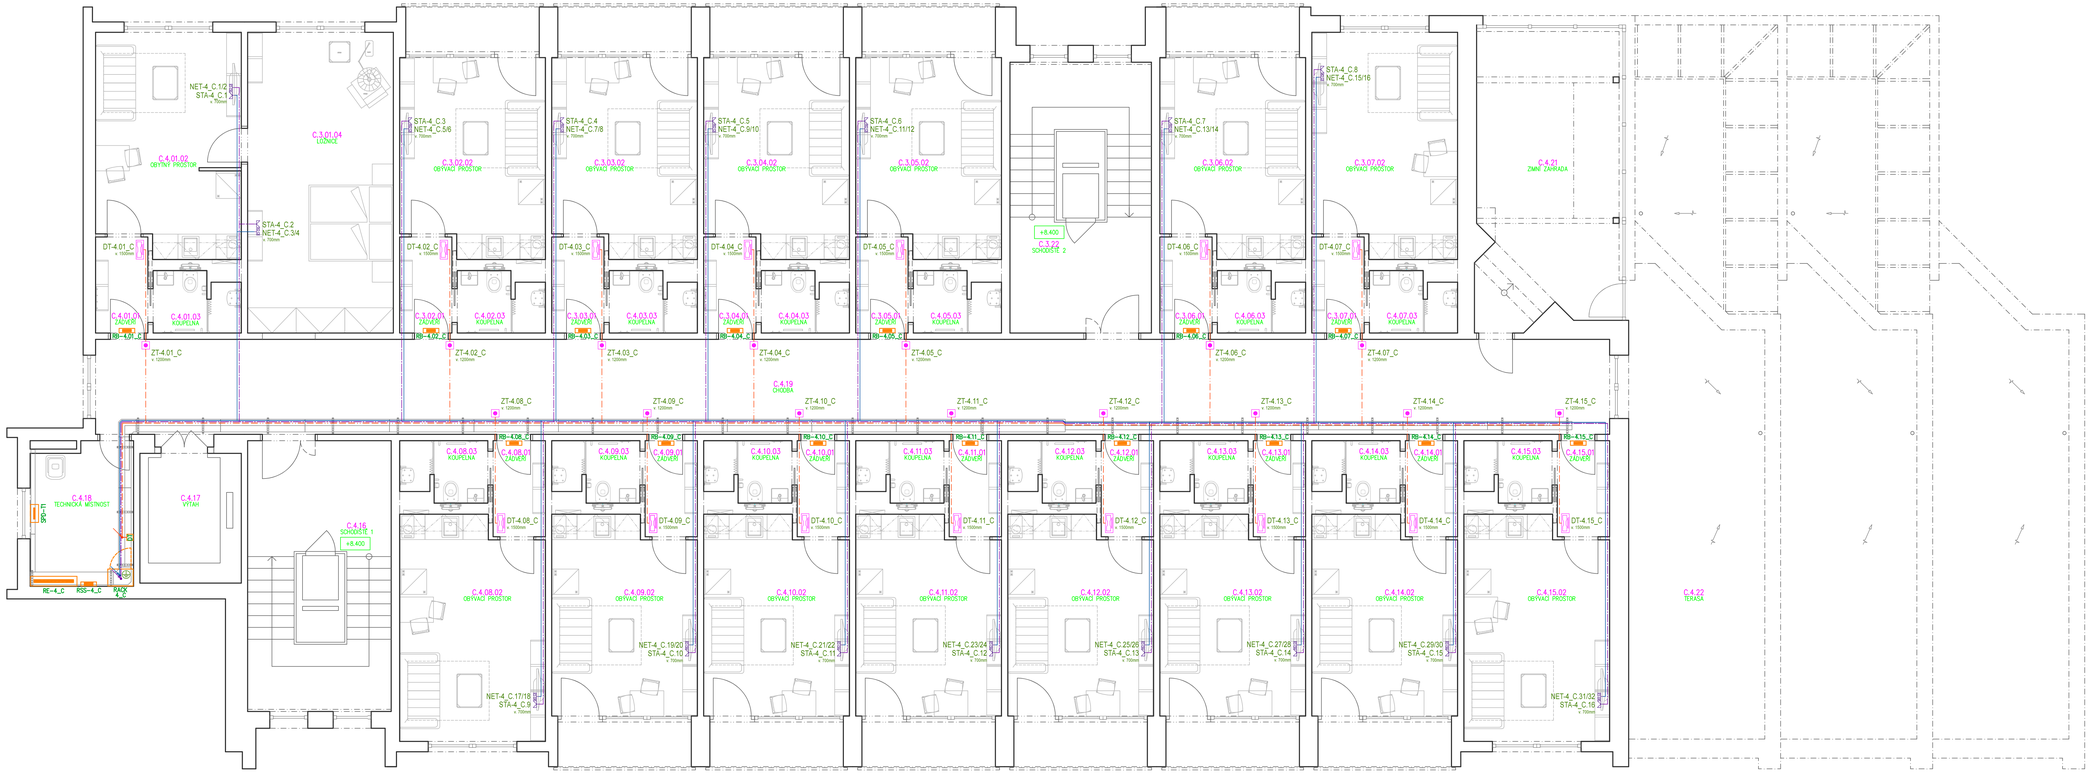
C.4.01.03 OBÝVACÍ PROSTOR
C.3.01.04 LOUNGE
C.3.02.02 OBÝVACÍ PROSTOR
C.3.03.02 OBÝVACÍ PROSTOR
C.3.04.02 OBÝVACÍ PROSTOR
C.3.05.02 OBÝVACÍ PROSTOR
C.3.06.02 OBÝVACÍ PROSTOR
C.3.07.02 OBÝVACÍ PROSTOR
C.4.21 ZIMNÍ ZAHRADA
C.4.19 CHODBA
C.4.18 TECHNICKÁ MÍSTNOST
C.4.17 VÝTAH
C.4.20 SCHODIŠTĚ 1
C.4.22 TERASA
+0.400
+0.400
+0.400