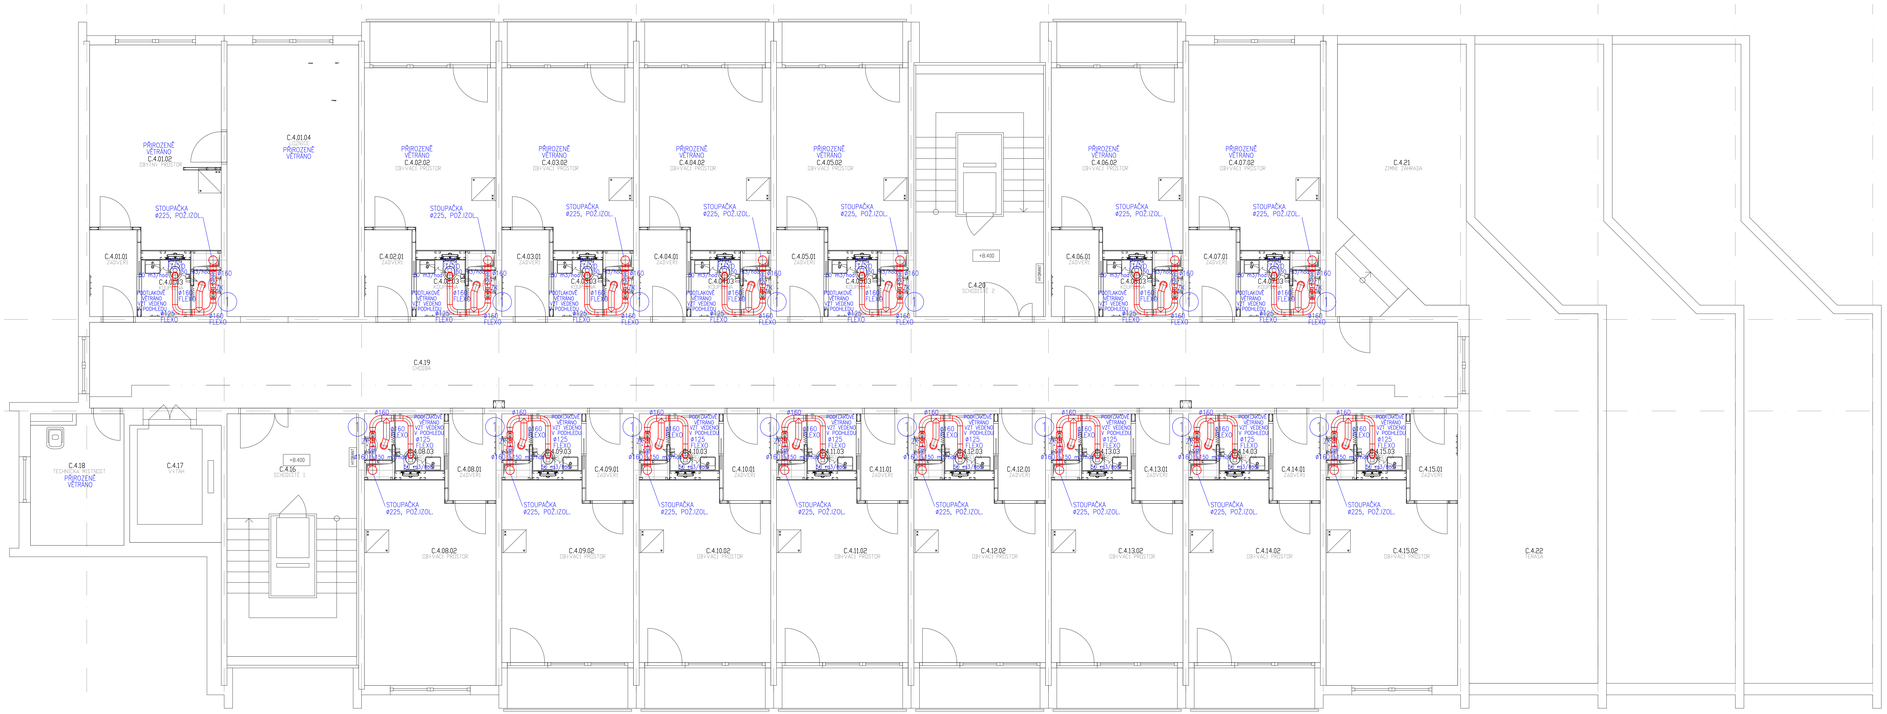

NÁZEV AKCE: STAVEBNÍ ÚPRAVY V DOMĚ S PEČOVATELSKOU SLUŽBOU ÚSTECKÁ Č.P.2855, ČESKÁ LÍPA	AUTORIZAČNÍ RAZÍTKO:
MÍSTO STAVBY: ÚSTECKÁ 2855, ČESKÁ LÍPA	
OBJEDNATEL: Město Česká Lípa, Náměstí T.G. Masaryka 1/1, 470 01 Česká Lípa	
GENERÁLNÍ PROJEKTANT: ARAGON ELL, s.r.o. Nehvizdská 139 250 01 Hovorčovice IČ: 056 20 035 tel.: +420 721 488 786 e-mail: info@aragon.cz web: www.aragon.cz	ZPRACOVATEL PROFESE: Ing. Eduard Kadlec Veltěvská 602 561 01 Jarošov e-mail: e.kadlec@seznam.cz tel.: +420 775 955 045
ZODPOVĚDNÝ PROJEKTANT: Ing. Eduard Kadlec HLAVNÍ INŽENÝR PROJEKTU: Ing. Luděk Teuchman ZPRACOVATEL: Ing. Eduard Kadlec	PODPIS: PODPIS: PODPIS:
MĚŘÍTKO: 1 : 50	STUPEŇ: DPS
FORMÁT:	DATUM: 10/2023
ODBOR, PROFESE: D.1.4.3 VZDUCHOTECHNIKA	ČÁST DOKUMENTACE:
Č. VÝKRESU: VZT 11	ČÍSLO PARÉ:
NÁZEV VÝKRESU: PŮDORYS 4.NP OBJEKT C	