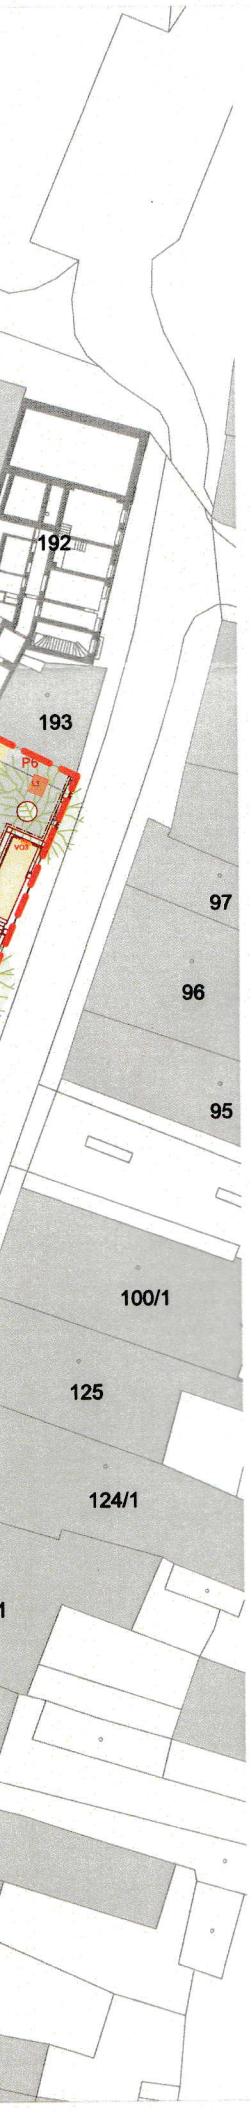


## LEGENDA

HRANICE ŘEŠENÉHO ÚZEMÍ

189 KATASTRÁLNÍ MAPA

BUDOVY

NÁVRH

## MATERÁLY

ČEDIČOVÁ HRADNÍ DLAŽBA, HORNÍ HRANA ROVNÁ 6-20 cm, NEPRAVIDELNÁ

ŽULOVÉ ODSEKY, HORNÍ HRANA ROVNÁ, 6-20 cm POCHOZÍ, NEPRAVIDELNÁ

ŽULOVÁ KOSTKA ŠTÍPANÁ 8/10, KROUŽKY

ČEDIČOVÁ DLAŽBA PŮVODNÍ

ASFALTOVÁ KOMUNIKACE

ŽULOVÝ OBRUBNÍK

## BEZBARIÉROVÉ ŘEŠENÍ

RELIÉFNÍ DLAŽBA - VAROVNÉ A SIGNÁLNÍ PÁSY
konglomerovaný kámen, bílá barva

HLADKÁ ŽULOVÁ DLAŽBA
řezané desky š. 250 mm

VODNÍ PRVKY

VP VODNÍ PRVEK - PÍTKO
1 ks

VM VODNÍ PRVEK - MLŽÍTKO
6 ks

ELEKTRO - OSVĚTLENÍ

VO1 VO - NA FASÁDĚ DOMŮ
11 ks

VO2 VO - LAMPA POULIČNÍ
11 ks

VO3 VO - ZÁPUSTNÉ SVÍTIDLO
4 ks

VO4 VO - ZEMNÍ SVÍTIDLO
12 ks

ELEKTRO - ROZVADĚČ

R VYSUVNÝ ENERGETICKÝ SLOUPEK
2 ks

MOBILIÁŘ

L1 LAVIČKA ČESKOLÍPSKÁ
15 ks

L2 LAVIČKA
5 ks

K1 ODPADKOVÝ KOŠ
5 ks

K2 PODZEMNÍ KONTEJNER
3 ks

S STOJANY NA KOLA
7 ks

M1 MŘÍŽE KE STROMŮM
16 ks

M2 MŘÍŽE KE STROMŮM
14 ks

## SOUHLAS

V souladu s § 184a stavebního zákona č. 183/2006 uděluji souhlas se záměrem

*stavebníka:*

Město Česká Lípa
náměstí T. G. Masaryka 1
470 36 Česká Lípa, Česká Republika
IČ: 00260428, DIČ: CZ00260428
ezr@mucl.cz
datová schránka: bkfbe3p

*realizovat stavbu:*

**Rekonstrukce Škroupova náměstí**

na pozemku p. č.: **241**
v katastrálním území: Česká Lípa [621382]

který je dle LV č. 828 v mém vlastnictví (spoluvlastnictví)

Řebíčková Kamila
Škroupovo náměstí 156/9
47001 Česká Lípa

**Datum:** 10.9.2024

**Podpis** (razítko): Kamila Řebíčková

**LEGENDA**

DOTČENÉ POZEMKY

# REKONSTRUKCE ŠKROUPOVA NÁMĚSTÍ ČESKÁ LÍPA

*investor*

**Město Česká Lípa**
Náměstí T. G. Masaryka 1
470 36 Česká Lípa, Česká Republika
IČ: 00260428, DIČ: CZ00260428
ezr@mucl.cz
datová schránka: bkfbe3p

*zhotovitel*

**M2AU s.r.o.**
Údolní 222/5, Brno -město, 602 00, CZ
IČ: 14431734, DIČ: CZ14431734
info@m2au.cz, www.m2au.cz
datová schránka: v6zyzkf

*zodpovědný projektant* **Ing. arch. Filip Musálek**
ČKA 05273

*vypracoval* Ing. arch. Filip Musálek
Ing. arch. Linda Obršálová
Ing. arch. Silvia Pajerová

*název výkresu* **Situační výkres**

*stupeň PD* **DUSP**
Dokumentace pro vydání společného povolení stavby

*formát* **A3 (420x297mm)**

*měřítko* **1:750**

*datum* **06/2024**

*Tento dokument požívá ochrany dle zákona č. 121/2000 Sb. (Autorský zákon). Originál tohoto výkresu a návrh řešení na něm zobrazený je majetkem autora.Tento výkres nesmí být - vyjma zřejmého účelu, pro nějž byl pořízen - používán a žádným způsobem nerespektujícím ustanovení Autorského zákona nebo dohodu klienta a hlavního architekta (autora) poskytnut třetí osobě.*

*Tento výkres nelze považovat za realizační, dílenskou či výrobní dokumentaci. Realizační dokumentaci vč. specifikací, detailů a statických posouzení nosných konstrukcí zpracuje dodavatel stavby a předloží autorskému dozoru k odsouhlasení. Veškeré rozměry nutno před započetím prací ověřit a zaměřit na stavbě!*

*Veškeré materiály, povrchové úpravy, profilace a všechny detaily budou upřesněny a odsouhlaseny autorským dozorem na základě reálných vzorků předložených dodavatelem.*

[m2au]