

LEGENDA

- HRANICE ŘEŠENÉHO ÚZEMÍ
- KATASTRÁLNÍ MAPA
- BUDOVY
- NAVRH

MATERIÁLY

- ČEDIČOVÁ HRADNÍ DLAŽBA, HORNÍ HRANÁ ROVNÁ 6-20 cm, NEPRAVIDELNÁ
- ŽULOVÉ DOSEKY, HORNÍ HRANÁ ROVNÁ, 6-20 cm POCHOZI, NEPRAVIDELNÁ
- ŽULOVÁ KOSTIVA ŠTÍPANÁ 8/10, KROUŽKY
- ČEDIČOVÁ DLAŽBA PLYVONNÍ
- ASFALTOVÁ KOMUNIKACE
- ŽULOVÝ OBRUBNÍK

BEZBARVÉŘOVÉ ŘEŠENÍ

- RELIEFNÍ DLAŽBA - VÁROVNÉ A SIGNÁLNÍ PÁSY
- komponovaný kámen, bílá barva
- hranice dlešy 6, 250 mm

VODNÍ PRVKY

- VP - VODNÍ PRVEK - PITKO
- VM - VODNÍ PRVEK - MLŽITKO

ELEKTRO - OSVĚTLENÍ

- VO1 - VO - NA FASÁDĚ DOMU
- VO2 - VO - LAMPAPOLICE
- VO3 - VO - ZAPUSTNÉ SVÍTIDLO
- VO4 - VO - ZEMLNÍ SVÍTIDLO

ELEKTRO - ROZVÁZEC

- R - VÝSTUPNÝ ENERGETICKÝ SLOUPEK

MOBILNÍ

- L1 - LAVIČKA, ČESKOLIPSKÁ
- L2 - LAVIČKA
- K1 - ODPADKOVÝ KOŠ
- K2 - PODZEMNÍ KONTAINER
- S - STOLANÍ NA KOJA
- M1 - MRŽE KE STROMUM
- M2 - MRŽE KE STROMUM

V souladu s § 168a stavebního zákona č. 183/2006 uděluji souhlas se zábranním:

stavebního:

Město Česká Lípa
náměstí T. G. Masaryka 1
470 36 Česká Lípa, Česká Republika
IČ: 00280428, DIČ: CZ00280428
dávající souhlas: Město Česká Lípa

realizační stavbu:

Rekonstrukce škroupové náměstí

na pozemku p. č. 255

v katastrálním území Česká Lípa (62 1382)

který je dle LV č. 171 v něm vlastnictví (kapitálově)

Garmatova Věrná

Překopu Heřmou 143/1

470 01 Česká Lípa

Datum: 16.12.2014

Podpis (razítka)

[Signature]

LEGENDA

- DOTYČNÉ POZEMKY

REKONSTRUKCE
ŠKROUPOVÁ NÁMĚSTÍ
ČESKÁ LÍPA

Město Česká Lípa

470 36 Česká Lípa, Česká Republika

IČ: 00280428, DIČ: CZ00280428

adresa schůzky: Město Česká Lípa

M2AU s.r.o.

Údělání 27/25, Brno, název: 602 00, CZ

IČ: 14431754, DIČ: CZ14431754

adresa schůzky: Město Česká Lípa

Ing. arch. Filip Musálek

Ing. arch. Filip Musálek

Ing. arch. Linda Obsliva

Ing. arch. Štěpán Pajtová

Situční výkres

skupina: DUSP


Dokumentace pro vydání projektové dokumentace

formát: A3 (420x297mm)

měřítko: 1:750

datum: 06/2024

(mynau)

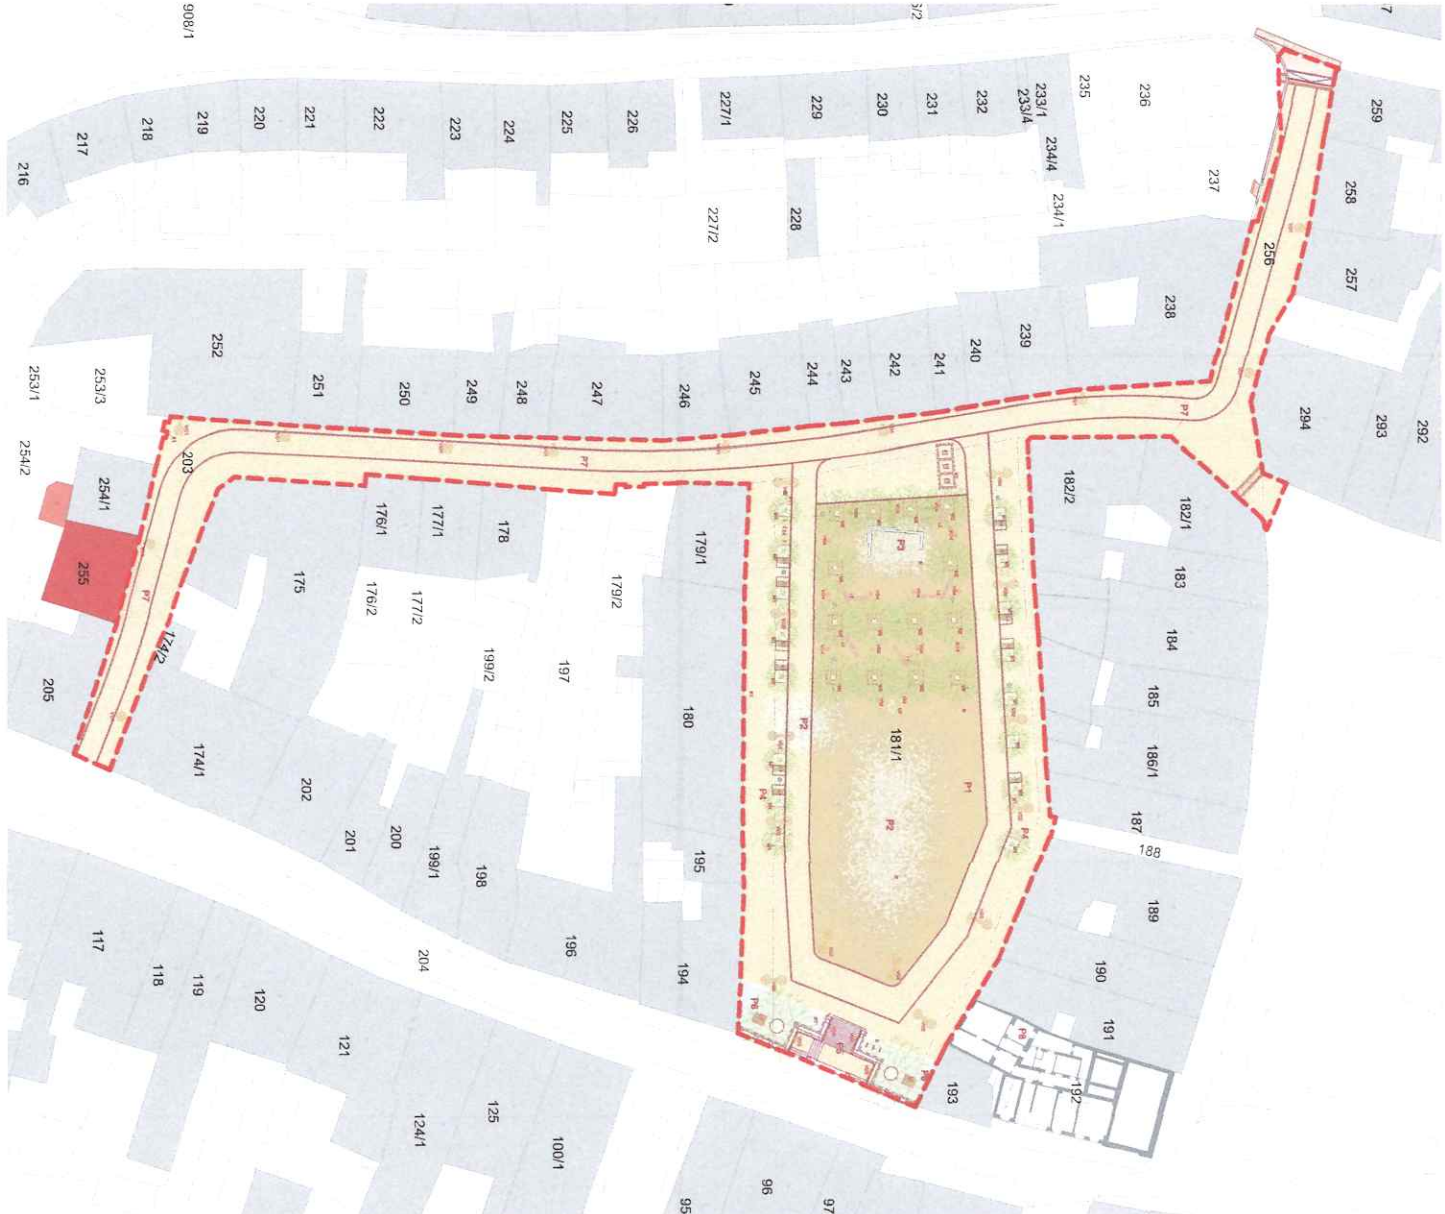

LEGENDA

- HRANICE REŠEŇENÉHO ÚZEMÍ
189 KATASTRÁLNÍ MAPA
BUDOVY
MAVRH

MATERIÁLY

- ČERNICOVÁ HRADNÍ DLAŽBA, HORNÍ HRANA ROVNÁ 6-20 cm, NEPRÁVIDELNÁ
ŽUTLOVÉ OSYSEKY HORNÍ HRANA ROVNÁ 6-20 cm PŘECHODI, NEPRÁVIDELNÁ
ŽUTLOVÁ KOSTKA STŘPANA 8/10, KROUZKY
ČERNICOVÁ DLAŽBA PUVODNÍ
ASFALTOVÁ KOMUNIKACE
ŽUTLOVÝ OBRUBNÍK
BEZBARVÉ REŠENÍ
RELIEFNÍ DLAŽBA - VÁROVNÉ A SIGNÁLNÍ PÁSY kompenzovaný kámen, bílá barva
HLADKÁ ŽUTLOVÁ DLAŽBA
Izbové desky 8, 250 mm

LEGENDA

- HRANICE REŠEŇENÉHO ÚZEMÍ
189 KATASTRÁLNÍ MAPA
BUDOVY
MAVRH

