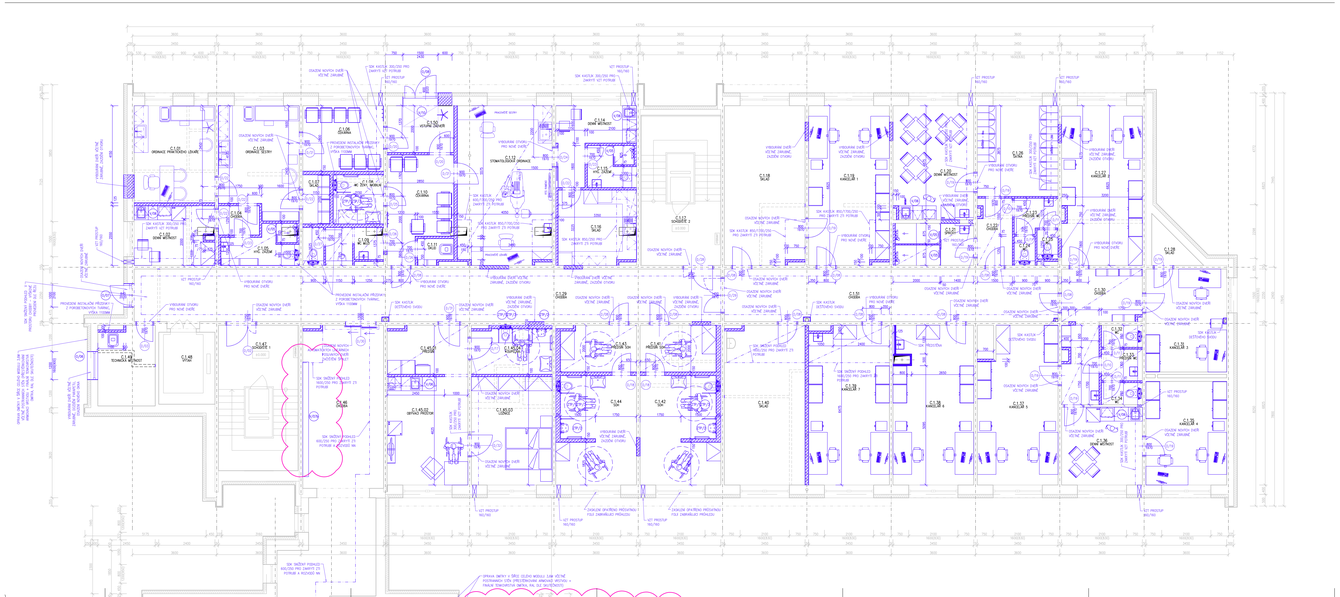

PODKLADY NA STAVEBNÍ KONSTRUKCE Z HLEDISKA PBŘ:

Instalační kanály
- stěny a SDK příčkové zděné – D 30 (EI)
- podhledové kanály (suchou) – D 30 (EI) nebo C 30 (EI)
- podlahové kanály (suchou) – D 30 (EI)
- podlahové kanálky – D 30 min

Zvedací dveře a průchodné se sestavné stropky
- EI 30 (ze strany kanálu)

Zvedací dveře na technickém prostoru nad(dvéřmi EI)
- EI 30 (ze DP EI)

Zvedací dveře na schodišti
- EI 30 (EI 30) (PBS, vlastní konstrukce)

SEKUNDÁRNÍCH KONSTRUKCÍ – PŘEHLEDEM DLE NATHOLDOVÝCH LISTŮ:

Stěny bez požární odolnosti – W15, W12
- pro možnost zvedání nákladu (výtahy, výtahové zvedáky) (v případě použití nenarovnáním obkladu nebo zvedáním nátěru) konstrukci lépe musí být provedeno zvýšené opatření!
- pro možnost zvedání nákladu (výtahové, výtahové) (YP) použít UW profily

Instalační kanály s požární odolností – W30/EI 30
- pro možnost zvedání nákladu (výtahové, výtahové) (v případě použití nenarovnáním obkladu nebo zvedáním nátěru) konstrukci lépe musí být provedeno zvýšené opatření!
- pro možnost zvedání nákladu (výtahové, výtahové) (YP) použít UW profily

Instalační stěny bez požární odolnosti – W15
- pro možnost zvedání nákladu (výtahové, výtahové) (v případě použití nenarovnáním obkladu nebo zvedáním nátěru) konstrukci lépe musí být provedeno zvýšené opatření!

Pevný podhled bez požární odolnosti – D112
- tvrzený nátěr, jednovrstvé opláštění

Pevný podhled s požární odolností – D112
- tvrzený nátěr, jednovrstvé opláštění

Sendvičové kanály bez požární odolnosti
- ATYPOV provedený strop, nosnými perforovaně kovový s izolací nosnou.

LEGENDA MATERIÁLŮ

- ZÁKLADŮ KONSTRUKCE (BETONOVÉ PŘÍBĚŽ., PŘÍSTAVBY, ATD...
- NOVÉ KONCRETNÍ ZDIVO Z PORÉBETONOVÝCH TVÁRNIC (SOKA TL. 150, 125, 100MM
- NOVÉ KONCRETNÍ ZDIVO Z PORÉBETONOVÝCH TVÁRNIC PŘIMĚŘENĚ DO KATASOVÝCH PODKLADŮ
- SENDVIČNÍ ZVEDACÍ/ANO SYSTÉM DPS 70 T. Č. 150MM

Nové otvory v nosných stěn jsou provedeny dle stavební konstrukční část projektové dokumentace.

Přemístěné nové zděné příčky jsou použity systémové dle technických podkladů výrobce – přesná v otvorech min 100-150mm.

Přesnou pro zděné příčky jsou použity systémové dle technických podkladů výrobce – přesná v otvorech min 100-150mm.

Sendvičové konstrukce musí být provedeny dle individuálních podkladů výrobce, s ocelou, s požární bezpečnostním takovéto stropy.

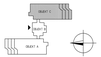

DOPLNĚK Č. 01 (DOTAZY UCHAZEČŮ VŘ)

NÁZEV AKCE: **STAVEBNÍ ÚPRAVY V DOMĚ S PEČOVATELSKOU SLUŽBOU ÚSTECKA Č.P. 2000, ČESKÁ LÍPA**			AUTORIZAČNÍ RAZÍTKO
MÍSTO STAVBY: Ústecká 2000, České Lípa			
OBJEDNATEL: Město České Lípa, náměstí T. G. Masaryka 1/1, 47001 České Lípa			
ZHOTOVITEL PROJEKTU: ATELIER 5 s.r.o. Tř. Míru 2, 470 01 Česká Lípa tel./fax: 487 524 111, 487 524 112 e-mail: atelier5@atelier5.cz www.atelier5.cz	ZPRACOVAL PROJEKT: ATELIER 5 s.r.o. **JPOBY s.r.o.** Tř. Míru 2, 470 01 Česká Lípa tel./fax: 487 524 111, 487 524 112 e-mail: atelier5@atelier5.cz www.atelier5.cz	ODPOVĚDNÝ PROJEKTANT: ING. LUKÁŠ TAUCHMAN HLAVNÍ INŽENÝR PROJEKTU: ING. LUKÁŠ TAUCHMAN	PODPIS:
		VYPRACOVAL: ING. FILIP MAREK	PODPIS:
MĚŘÍTKO: 1:50	STUPEŇ: DPS	OBJ: DOKUMENTACE PROJEKTU: D.1.1 ARCHITEKTONICKO – STAVEBNÍ ČÁST NÁVRH ŘEŠENÍ	A. VÝKRESU: 02b02-PAR02
FORMÁT: 14x- A4	DATUM: 06/2025		**A05**
NÁZEV VÝKRESU: **PŮDORYS 1.NP - OBJEKT "C"**			

PŮDORYS 1.NP - OBJEKT "C"