




VAZBA A.1

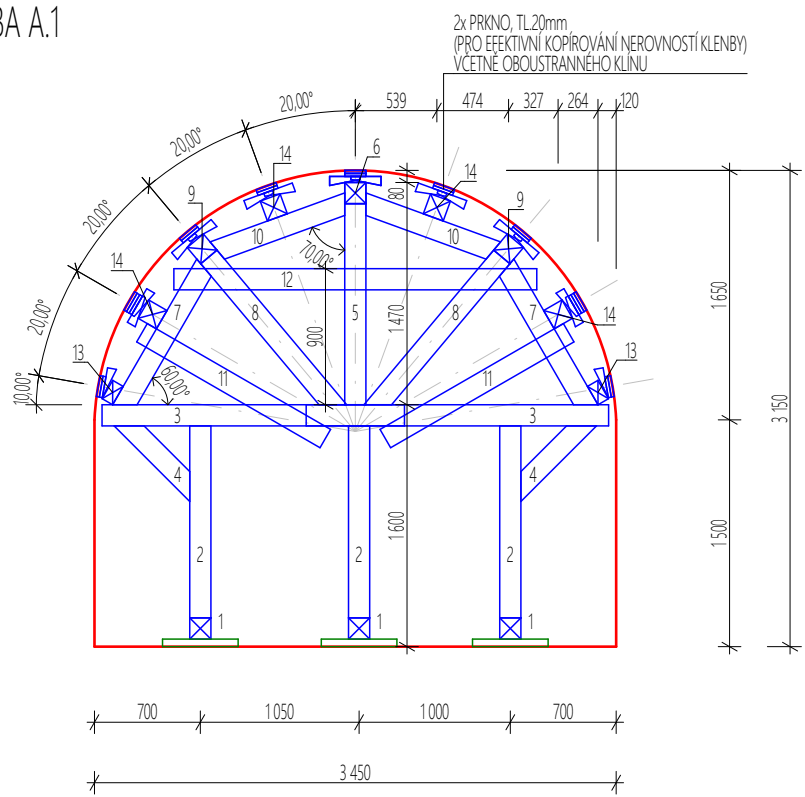


VAZBA A.2

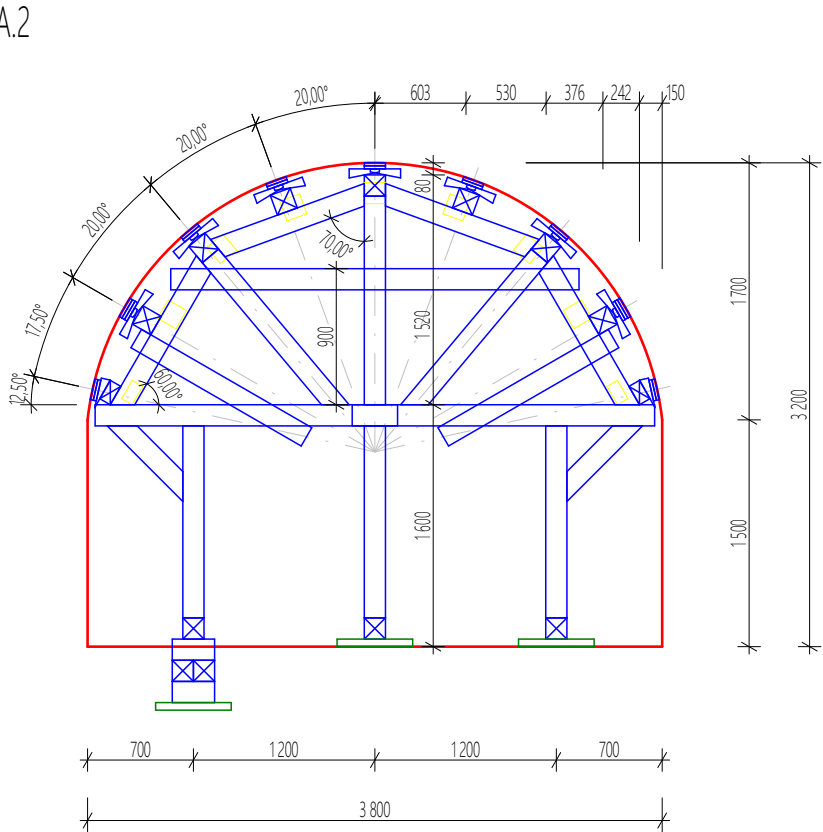


VAZBA A.3

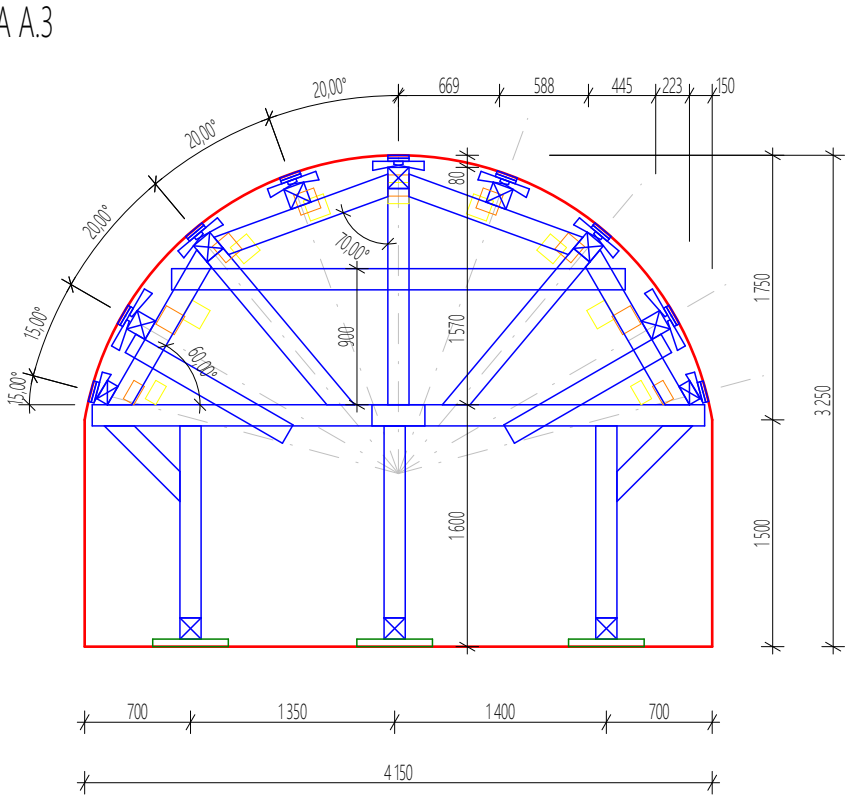


VAZBA B.1

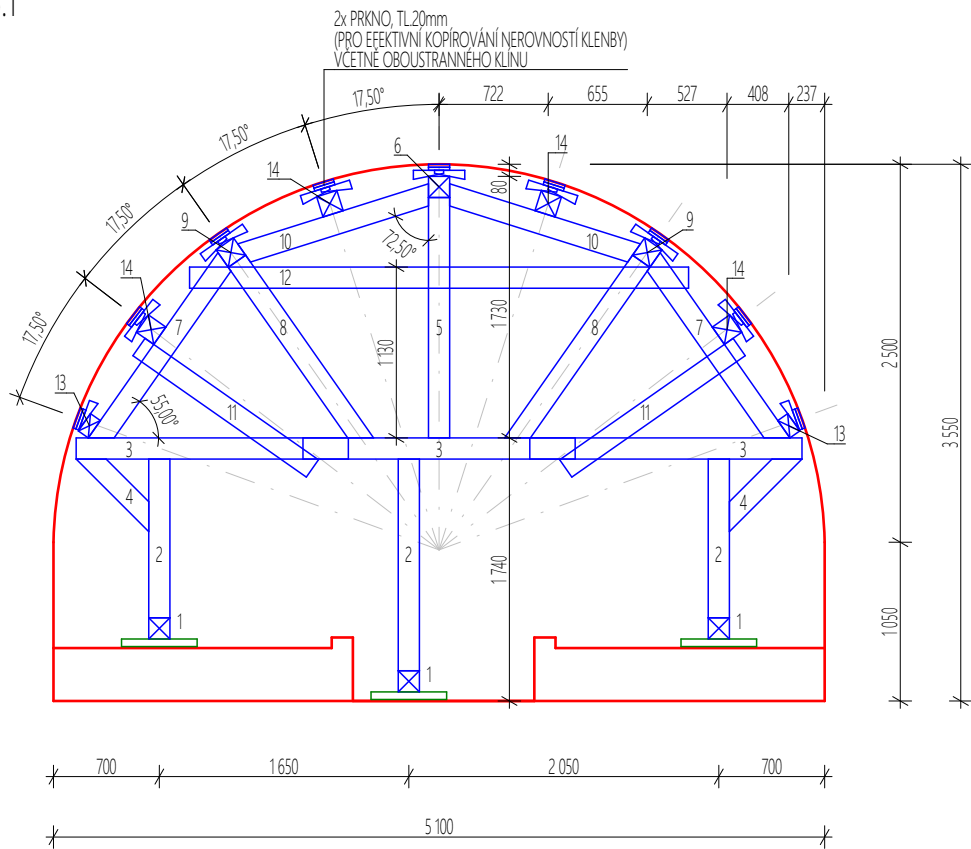


VAZBA B.2

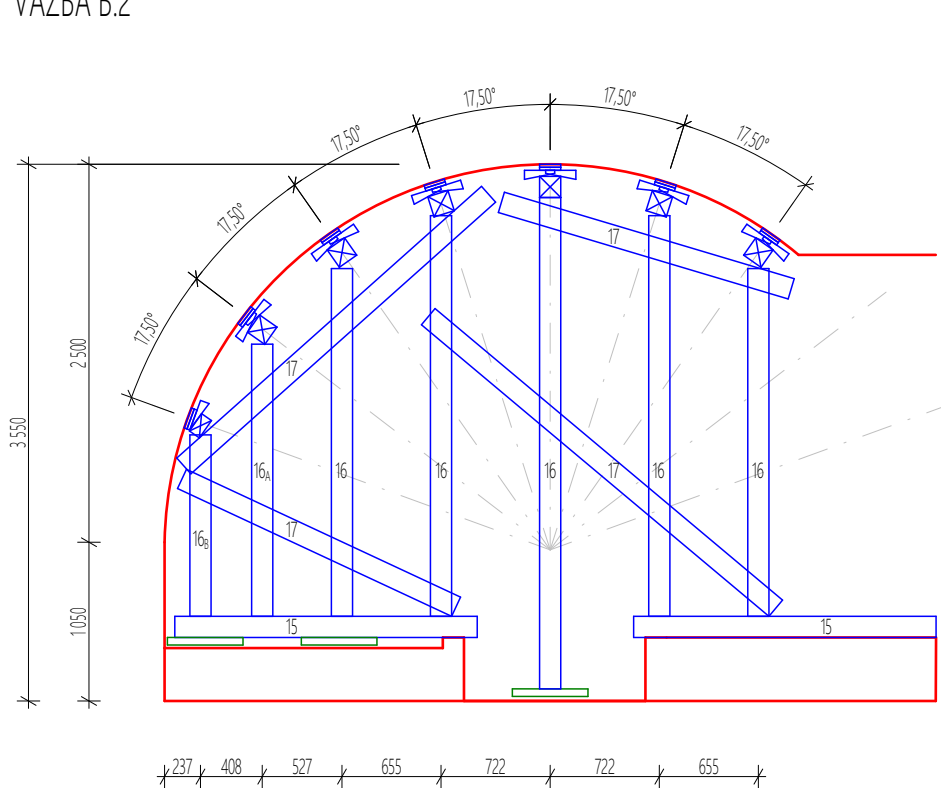


VAZBA B.3

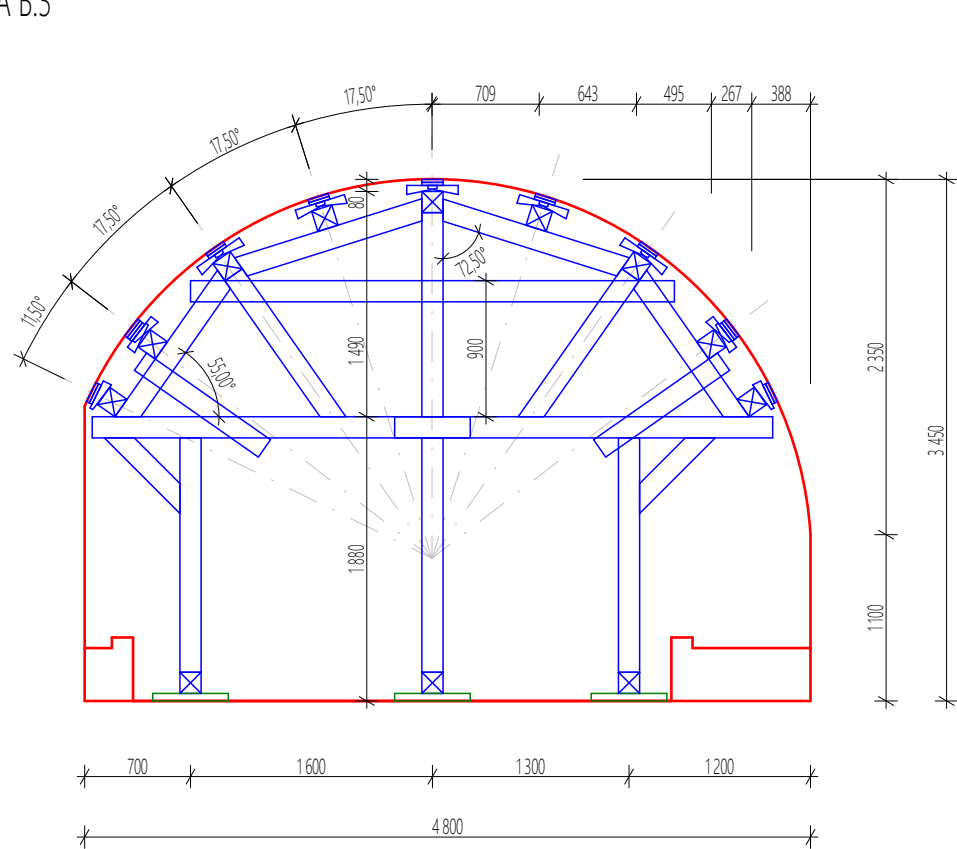

VAZBA C.1

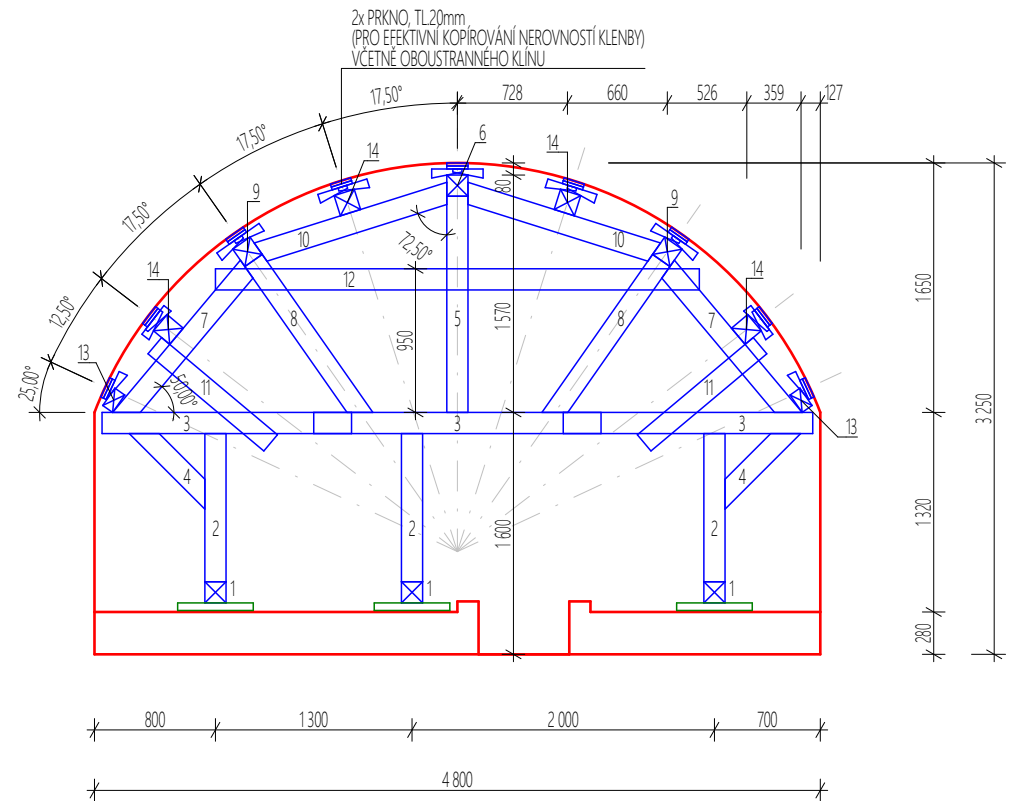

VAZBA C.2

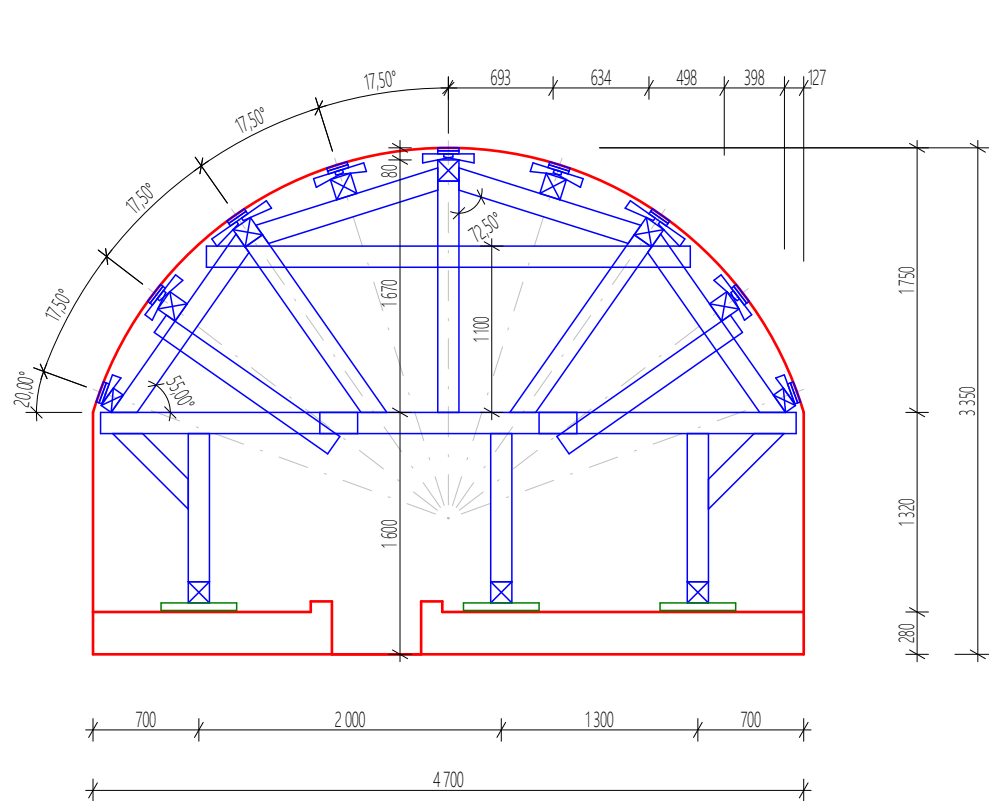

VAZBY A + B + C

ČÍSLOVÁNÍ PRVKŮ ZOHLEDŇUJE UVAŽOVANÝ POSTUP MONTÁŽE


- 1 - VODOROVNÝ HRANÍČ - ZAKLÁDACÍ, PŘÍČNÝ - 140/140mm (ULOŽENÍ NA BETONOVÉ DLÁŽDICE)
- 2 - SVISLÝ SLOUP - SPODNÍ - 140/140mm
- 3 - VAZNÝ TRAM - PLATOVÁNÍ - 140/140mm
- 4 - ZTUŽUJÍCÍ PÁSEK - 140/140mm
- 5 - SVISLÝ SLOUP - HORNÍ - 140/140mm
- 6 - VODOROVNÁ VAZNICE - VRCHOLOVÁ - 140/140mm
- 7 - ŠIKMÁ VZPĚRA - 140/140mm
- 8 - ŠIKMÝ SLOUP - 140/140mm
- 9 - VODOROVNÁ VAZNICE - STŘEDOVÁ - 140/140mm
- 10 - ROZPĚRA - 140/140mm
- 11 - ŠIKMÁ KLEŠTINA - OBOUSTRANNÁ - 80/140mm
- 12 - VODOROVNÁ KLEŠTINA - OBOUSTRANNÁ - 80/140mm
- 13 - VODOROVNÁ VAZNICE - KRAJOVÁ - 80/140mm
- 14 - VODOROVNÁ VZANICE - MEZILEHLÁ - 140/140mm
- 15 - VODOROVNÝ HRANÍČ - ZAKLÁDACÍ PODELNÝ - 140/140mm
- 16 - SVISLÝ SLOUP - 140/140mm
- 17 - ZTUŽIDLO - JEDNOSTRANNÉ - 80/140mm

KONSTRUKČNÍ DŘEVO C24
KONSTRUKČNÍ OCEĽ S 235 JR
SPOJOVACÍ MATERIÁL 8.8 POZINK.

POZNÁMKY:

TOTO NENÍ DILENSKÁ DOKUMENTACE
SOULČÁSTÍ DOKUMENTACE JE TECHNICKÁ ZPRÁVA
VŠECHNY ROZMĚRY JE NUTNÉ OVĚŘIT ZAMĚŘENÍM NA STAVBĚ A
PŘIZPŮSOBIT SKUTEČNÉMU TVARU KONSTRUKCE

OZN.	POPIS REVIZE	AUTOR	DATUM

NÁZEV AKCE: KNIHOVNÁ ČESKÁ LÍPA		ADRESA STAVBY: č.p. 158, 159	
INVESTOR:  Město Česká Lípa Nám. T.G. Masaryka č.1, 470 01 Česká Lípa DIČ: CZ00260428		SO: SO XXX	PARÉ:
GENERÁLNÍ PROJEKTANT:  mh architects atelier s.r.o. Slezská 874/36, Praha - Vinohrady, 120 00 IČ: 086 09 608		DATUM: 05/2025	
PROJEKTANT ČÁSTI:  DigiTry Art Technologies s.r.o. Vocetářova 2449/5, 180 00 Praha 8- Libeň IČ: 01930249		HLAVNÍ PROJEKTANT: Ing.Martin Hulan	
STUPEŇ: ZAJIŠTNÍ STÁVAJÍCÍHO STAVU		ZODPOVĚDNÝ PROJEKTANT ČÁSTI: Ing.Marek Tomeček VYPRACOVAL: Ing.Jiří Křemen	
NÁZEV PŘÍLOHY: MONTÁŽNÍ ZAJIŠTĚNÍ HAVARIJNÍHO STAVU OBJEKTU VAZBY 1.PP - POHLEDY		ČÁST: STAVEBNÉ KONSTRUKČNÍ ŘEŠENÍ	
		INDEX ČÁSTI: D.1.2	REVIZE: 00
		FORMÁT: A2	MĚŘÍTKO: 1:50
		04	