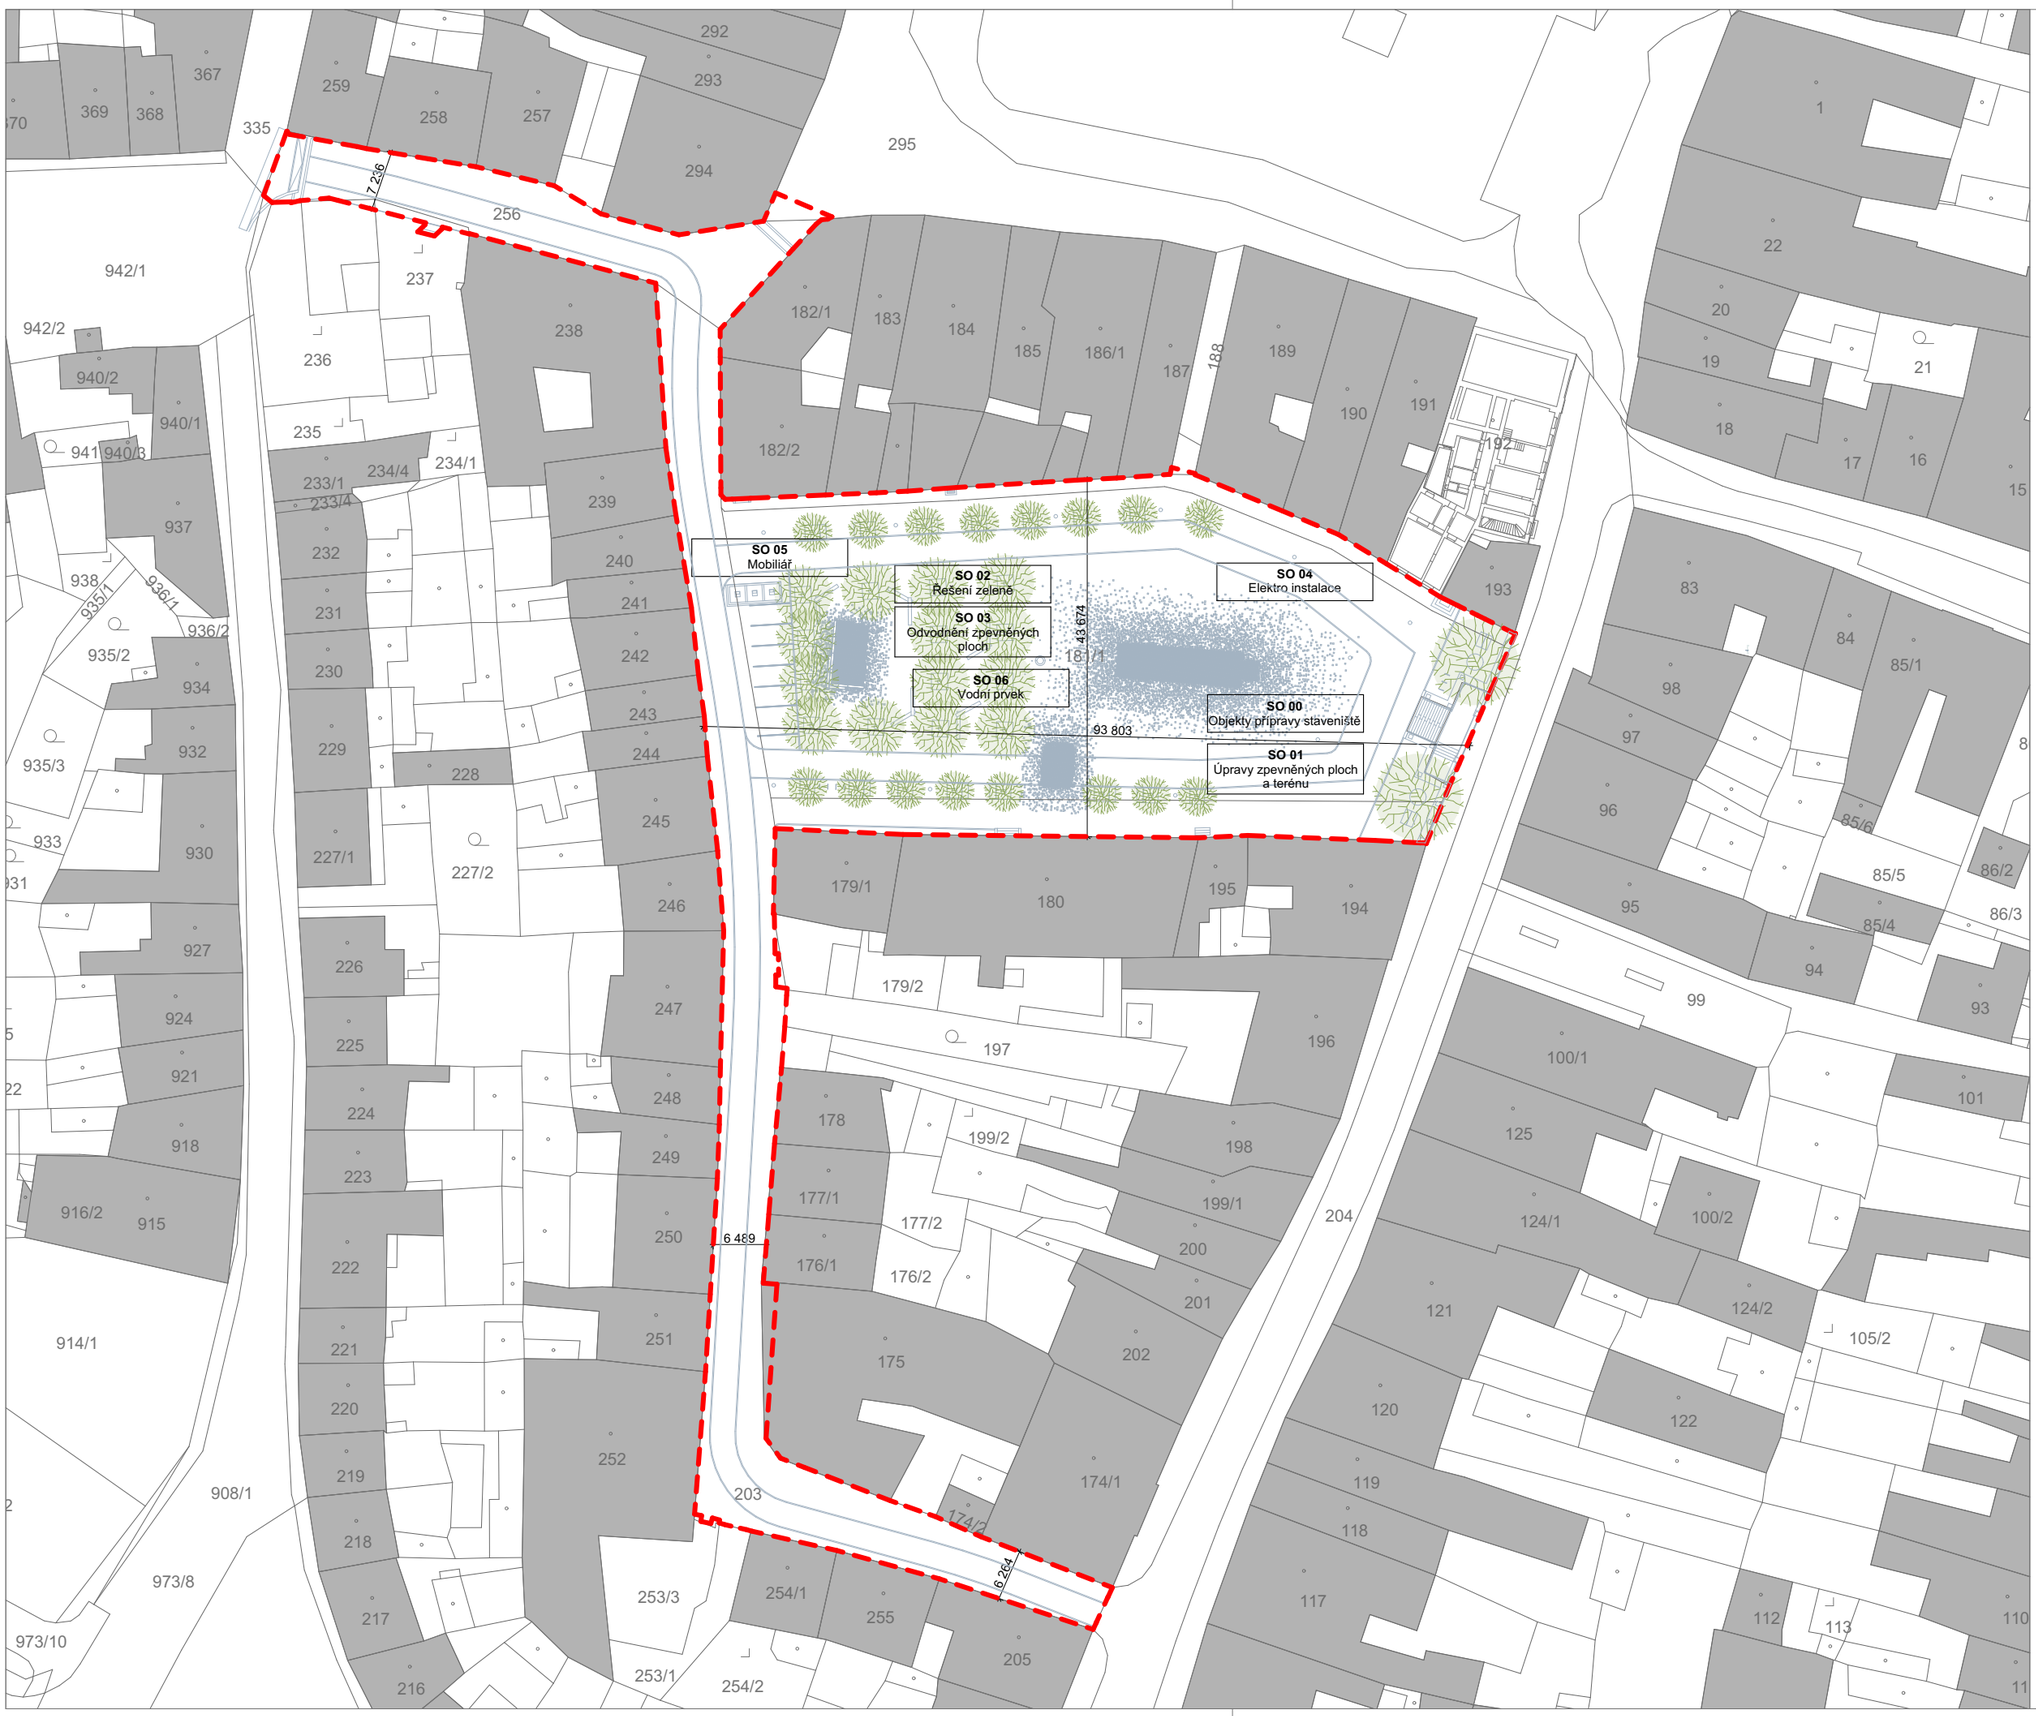

LEGENDA

- HRANICE ŘEŠENÉHO ÚZEMÍ
- 189 KATASTRÁLNÍ MAPA
- BUDOVY
- NÁVRH
- NAVRHOVANÉ STROMY

REKONSTRUKCE ŠKROUPOVA NÁMĚSTÍ ČESKÁ LÍPA

investor

Město Česká Lípa
Náměstí T. G. Masaryka 1
470 36 Česká Lípa, Česká Republika
IČ: 00260428, DIČ: CZ00260428
ezr@mucl.cz
datová schránka: bkfbe3p

zhotovitel

M2AU s.r.o.
Údolní 222/5, Brno -město, 602 00, CZ
IČ: 14431734, DIČ: CZ14431734
info@m2au.cz, www.m2au.cz
datová schránka: v6zyzkf

projektant části

M2AU s.r.o.
Údolní 222/5, Brno -město, 602 00, CZ
IČ: 14431734, DIČ: CZ14431734
info@m2au.cz, www.m2au.cz
datová schránka: v6zyzkf

název části

Situační výkresy

zodpovědný projektant

Ing. arch. Filip Musálek
ČKA 05273

vypracoval

Ing. arch. Filip Musálek
Ing. arch. Linda Obršálová
Ing. arch. Silvia Pajerová

razítko a podpis *číslo paré*

název výkresu

C.2
KATASTRÁLNÍ SITUAČNÍ VÝKRES

stupeň PD **DPS**
Dokumentace pro provedení stavby

formát **A3 (420x297mm)**

měřítko **1:750**

datum **09/2024**

Tento dokument požívá ochrany dle zákona č. 121/2000 Sb. (Autorský zákon). Originál tohoto výkresu a návrh řešení na něm zobrazený je majetkem autora.Tento výkres nesmí být - vyjma zřejmého účelu, pro nějž byl pořízen - používán a žádným způsobem nerespektujícím ustanovení Autorského zákona nebo dohodu klienta a hlavního architekta (autora) poskytnut třetí osobě.

Tento výkres nelze považovat za realizační, dílenskou či výrobní dokumentaci. Realizační dokumentaci vč. specifikací, detailů a statických posouzení nosných konstrukcí zpracuje dodavatel stavby a předloží autorskému dozoru k odsouhlasení. Veškeré rozměry nutno před započetím prací ověřit a zaměřit na stavbě!

Veškeré materiály, povrchové úpravy, profilace a všechny detaily budou upřesněny a odsouhlaseny autorským dozorem na základě reálných vzorků předložených dodavatelem.

m2au