



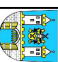
JEDOPÓLOVÉ SCHÉMA VEDENÍ VO

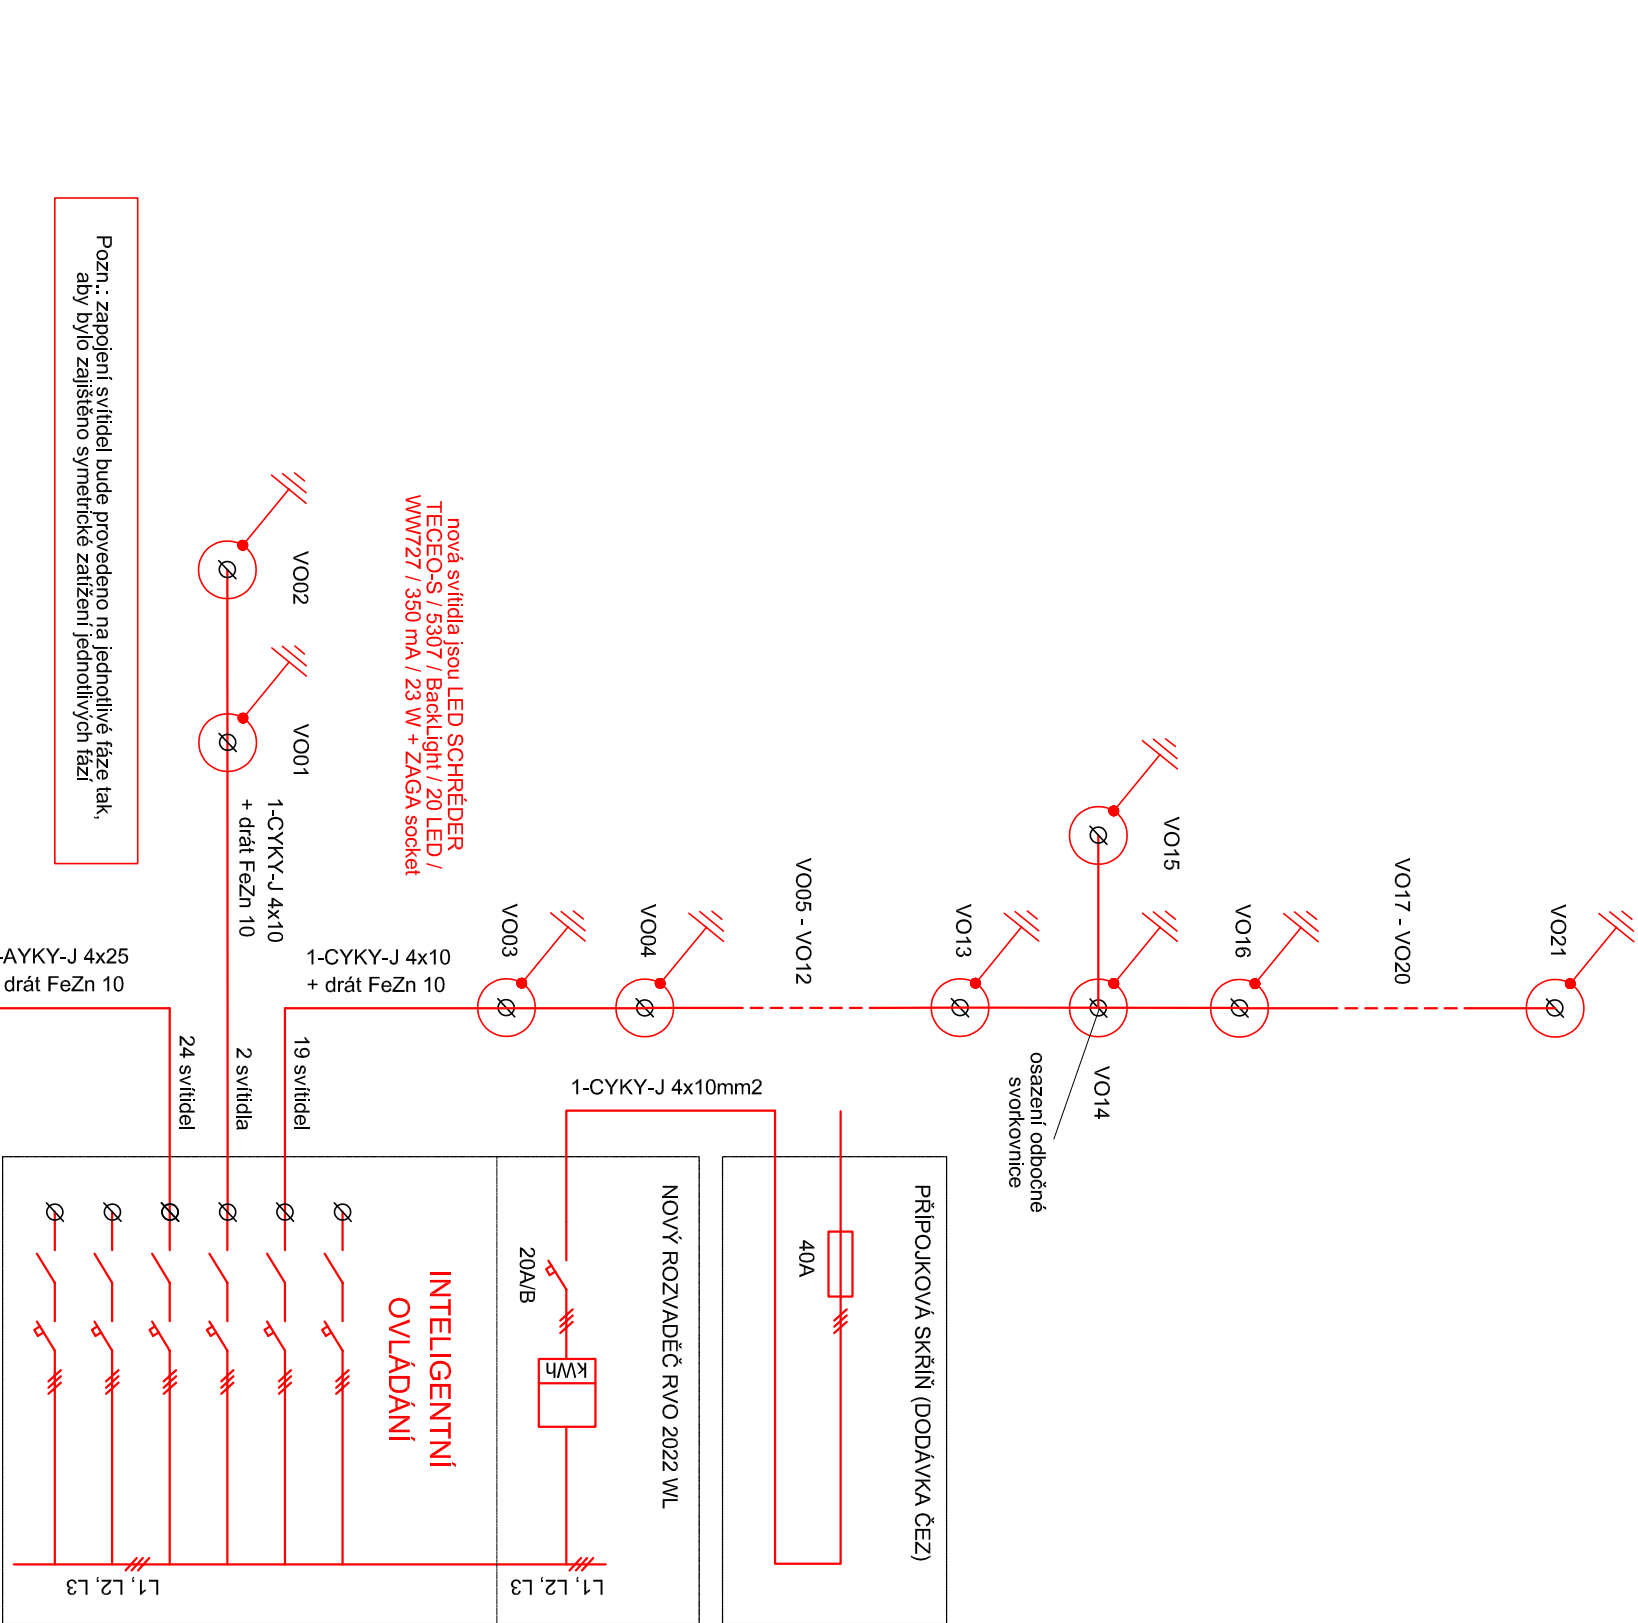

LEGENDA BAREVNÉHO ZNAČENÍ:

- nové zařízení VO
- stávající zařízení VO
- upravované stávající zařízení VO

Soustava: 3PEN 50 Hz 400 V / TN - C-S
Ochrana před nebezpečným dotykem neživých částí :
Dle ČSN 33 2000-4-41 ed.3
automatickým odpojením od zdroje v sítích TN

GENERÁLNÍ ZPRACOVATEL:				tel: 734 844 007 www.timao.cz	
ZPRACOVATEL		Petr Ton		tel: 602 192 965	
DÍLČÍ ČÁSTI:		Ledce 185, 273 05 Ledce		IČO: 088 23 103	
OBJEDNATEL:				SMLOUVA: 230416-S01	
		Česká Lípa náměstí T. G. Masaryka 1, 470 36 Česká Lípa		ZE DNE: 24.04.2023	
<div>Projektová příprava komunikace</div> <div>Stará Lípa</div>					
NÁZEV AKCE:		HLP:		Ing. Karel Kríž, Ph.D.	
MÍSTO STAVBY: Česká Lípa		ID AKCE:		230416	
		KATASTR: Stará Lípa		DATUM: 08/2023	
ZODPOVĚDNÝ: Petr Ton		REVIZE: 002-24-03-11		STUPENÍ: DSPP	
PROJEKTANT:		KOD K. Ú.:		621439	
ČÁST: 400 - Elektro a sdělovací kabely		MĚŘÍTKO:			
NÁZEV DOKUMENTU: JEDNOPÓLOVÉ SCHÉMA VEDENÍ VO		POČET A4:			
		OZNAČENÍ DOKUMENTU:			
		400			

Všecké části tohoto dokumentu (není-li na nich uvedeno jinak) jsou duševním vlastnictvím společnosti TIMAO s.r.o. a objednatelem smí být využívány jen pro účely dané smlouvou či objednávkou. Jiné využití, kopírování a poskytování dle smlouvy je možné pouze s výslovným souhlasem společnosti TIMAO s.r.o.